







LEYENDA CONDICIONANTES

	LIMITE AUTORIDAD PORTUARIA
	LIMITE USO PORTUARIO-CIUDADANO
	LIMITE USO PORTUARIO
	LIMITE DPMT RIBERA DEL MAR
	LIMITE DPMT SERVIDUMBRE DE PROTECCIÓN
	LIMITE APARCAMIENTO HEREDIA

LEYENDA TRAZADO

	ÁMBITO DEL TÚNEL
	ALINEACIONES

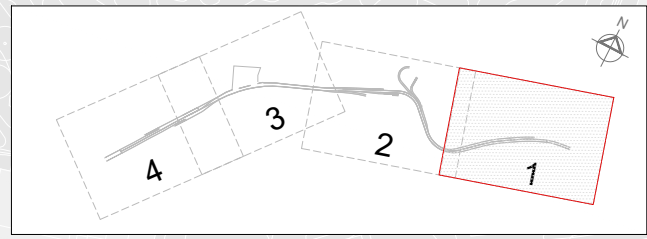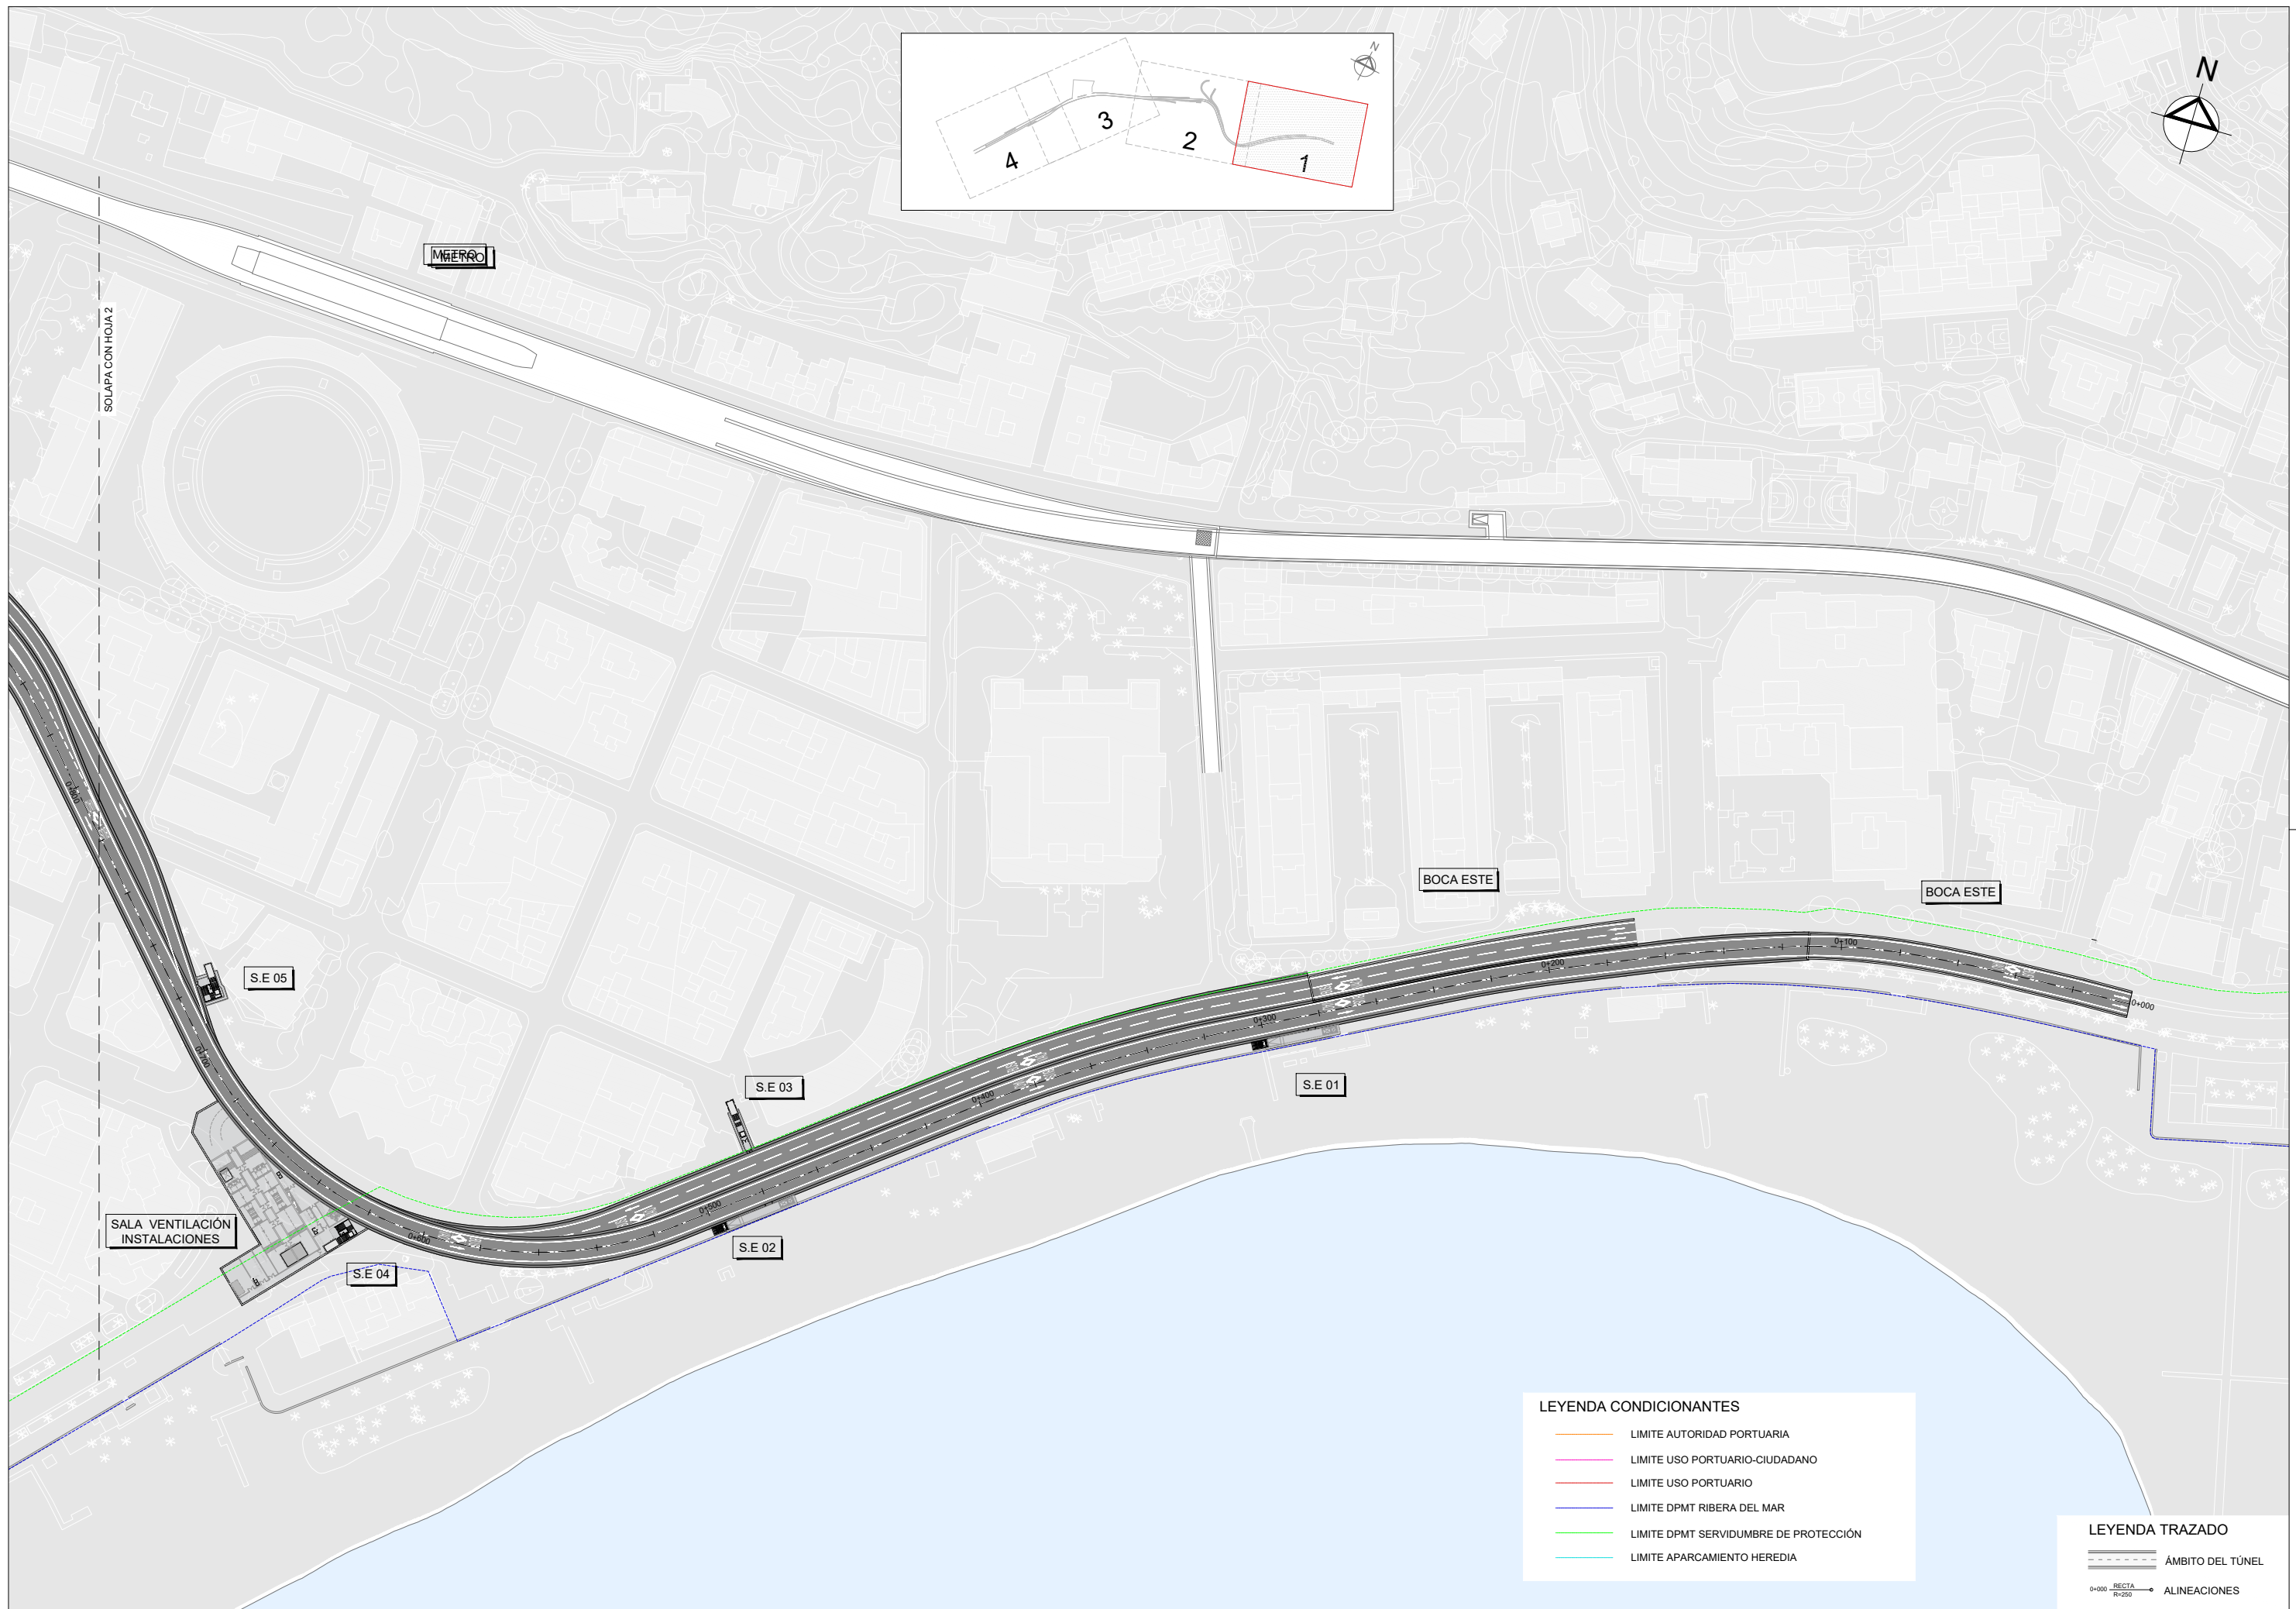



LEYENDA CONDICIONANTES

—	LIMITE AUTORIDAD PORTUARIA
—	LIMITE USO PORTUARIO-CIUDADANO
—	LIMITE USO PORTUARIO
—	LIMITE DPMT RIBERA DEL MAR
—	LIMITE DPMT SERVIDUMBRE DE PROTECCIÓN
—	LIMITE APARCAMIENTO HEREDIA

LEYENDA TRAZADO

	ÁMBITO DEL TÚNEL
—	ALINEACIONES

0+000 — RECTA — R=250

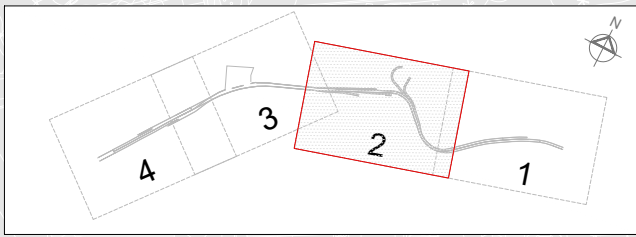
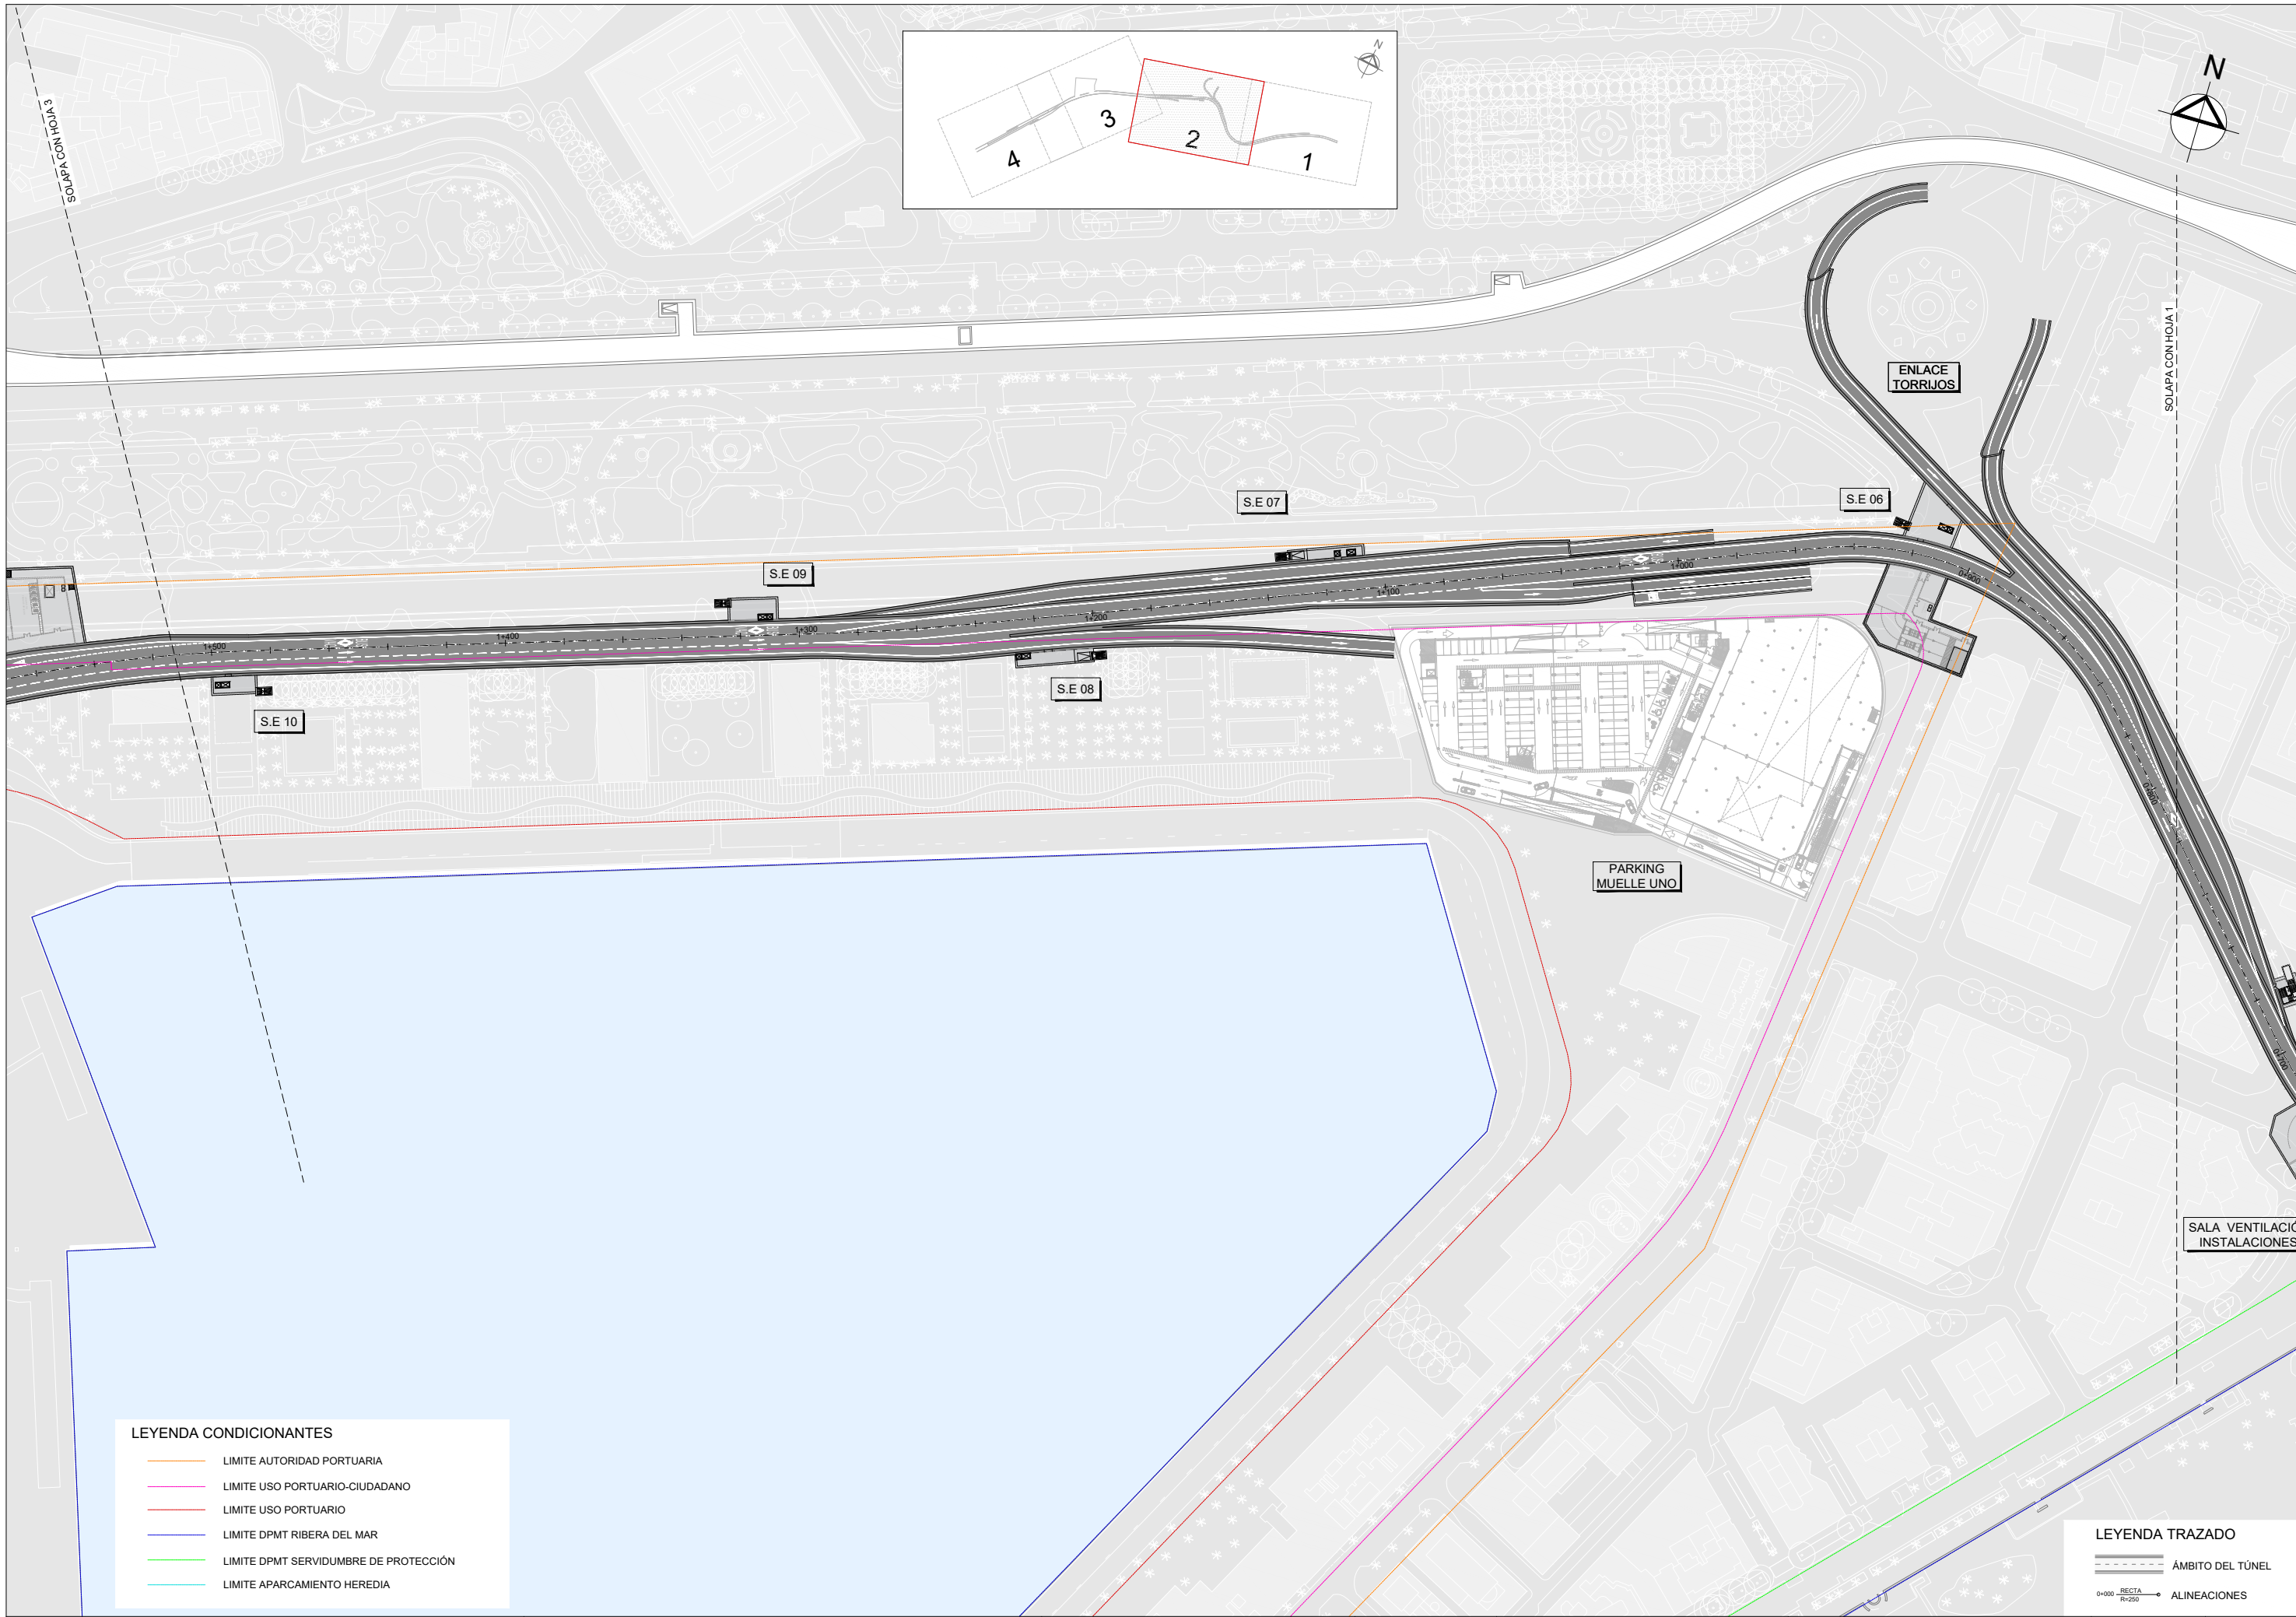


LEYENDA CONDICIONANTES

	LIMITE AUTORIDAD PORTUARIA
	LIMITE USO PORTUARIO-CIUDADANO
	LIMITE USO PORTUARIO
	LIMITE DPMT RIBERA DEL MAR
	LIMITE DPMT SERVIDUMBRE DE PROTECCIÓN
	LIMITE APARCAMIENTO HEREDIA

LEYENDA TRAZADO

	ÁMBITO DEL TÚNEL
	ALINEACIONES

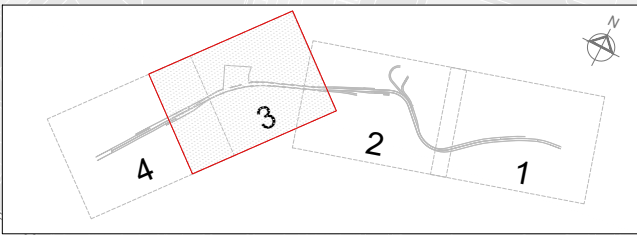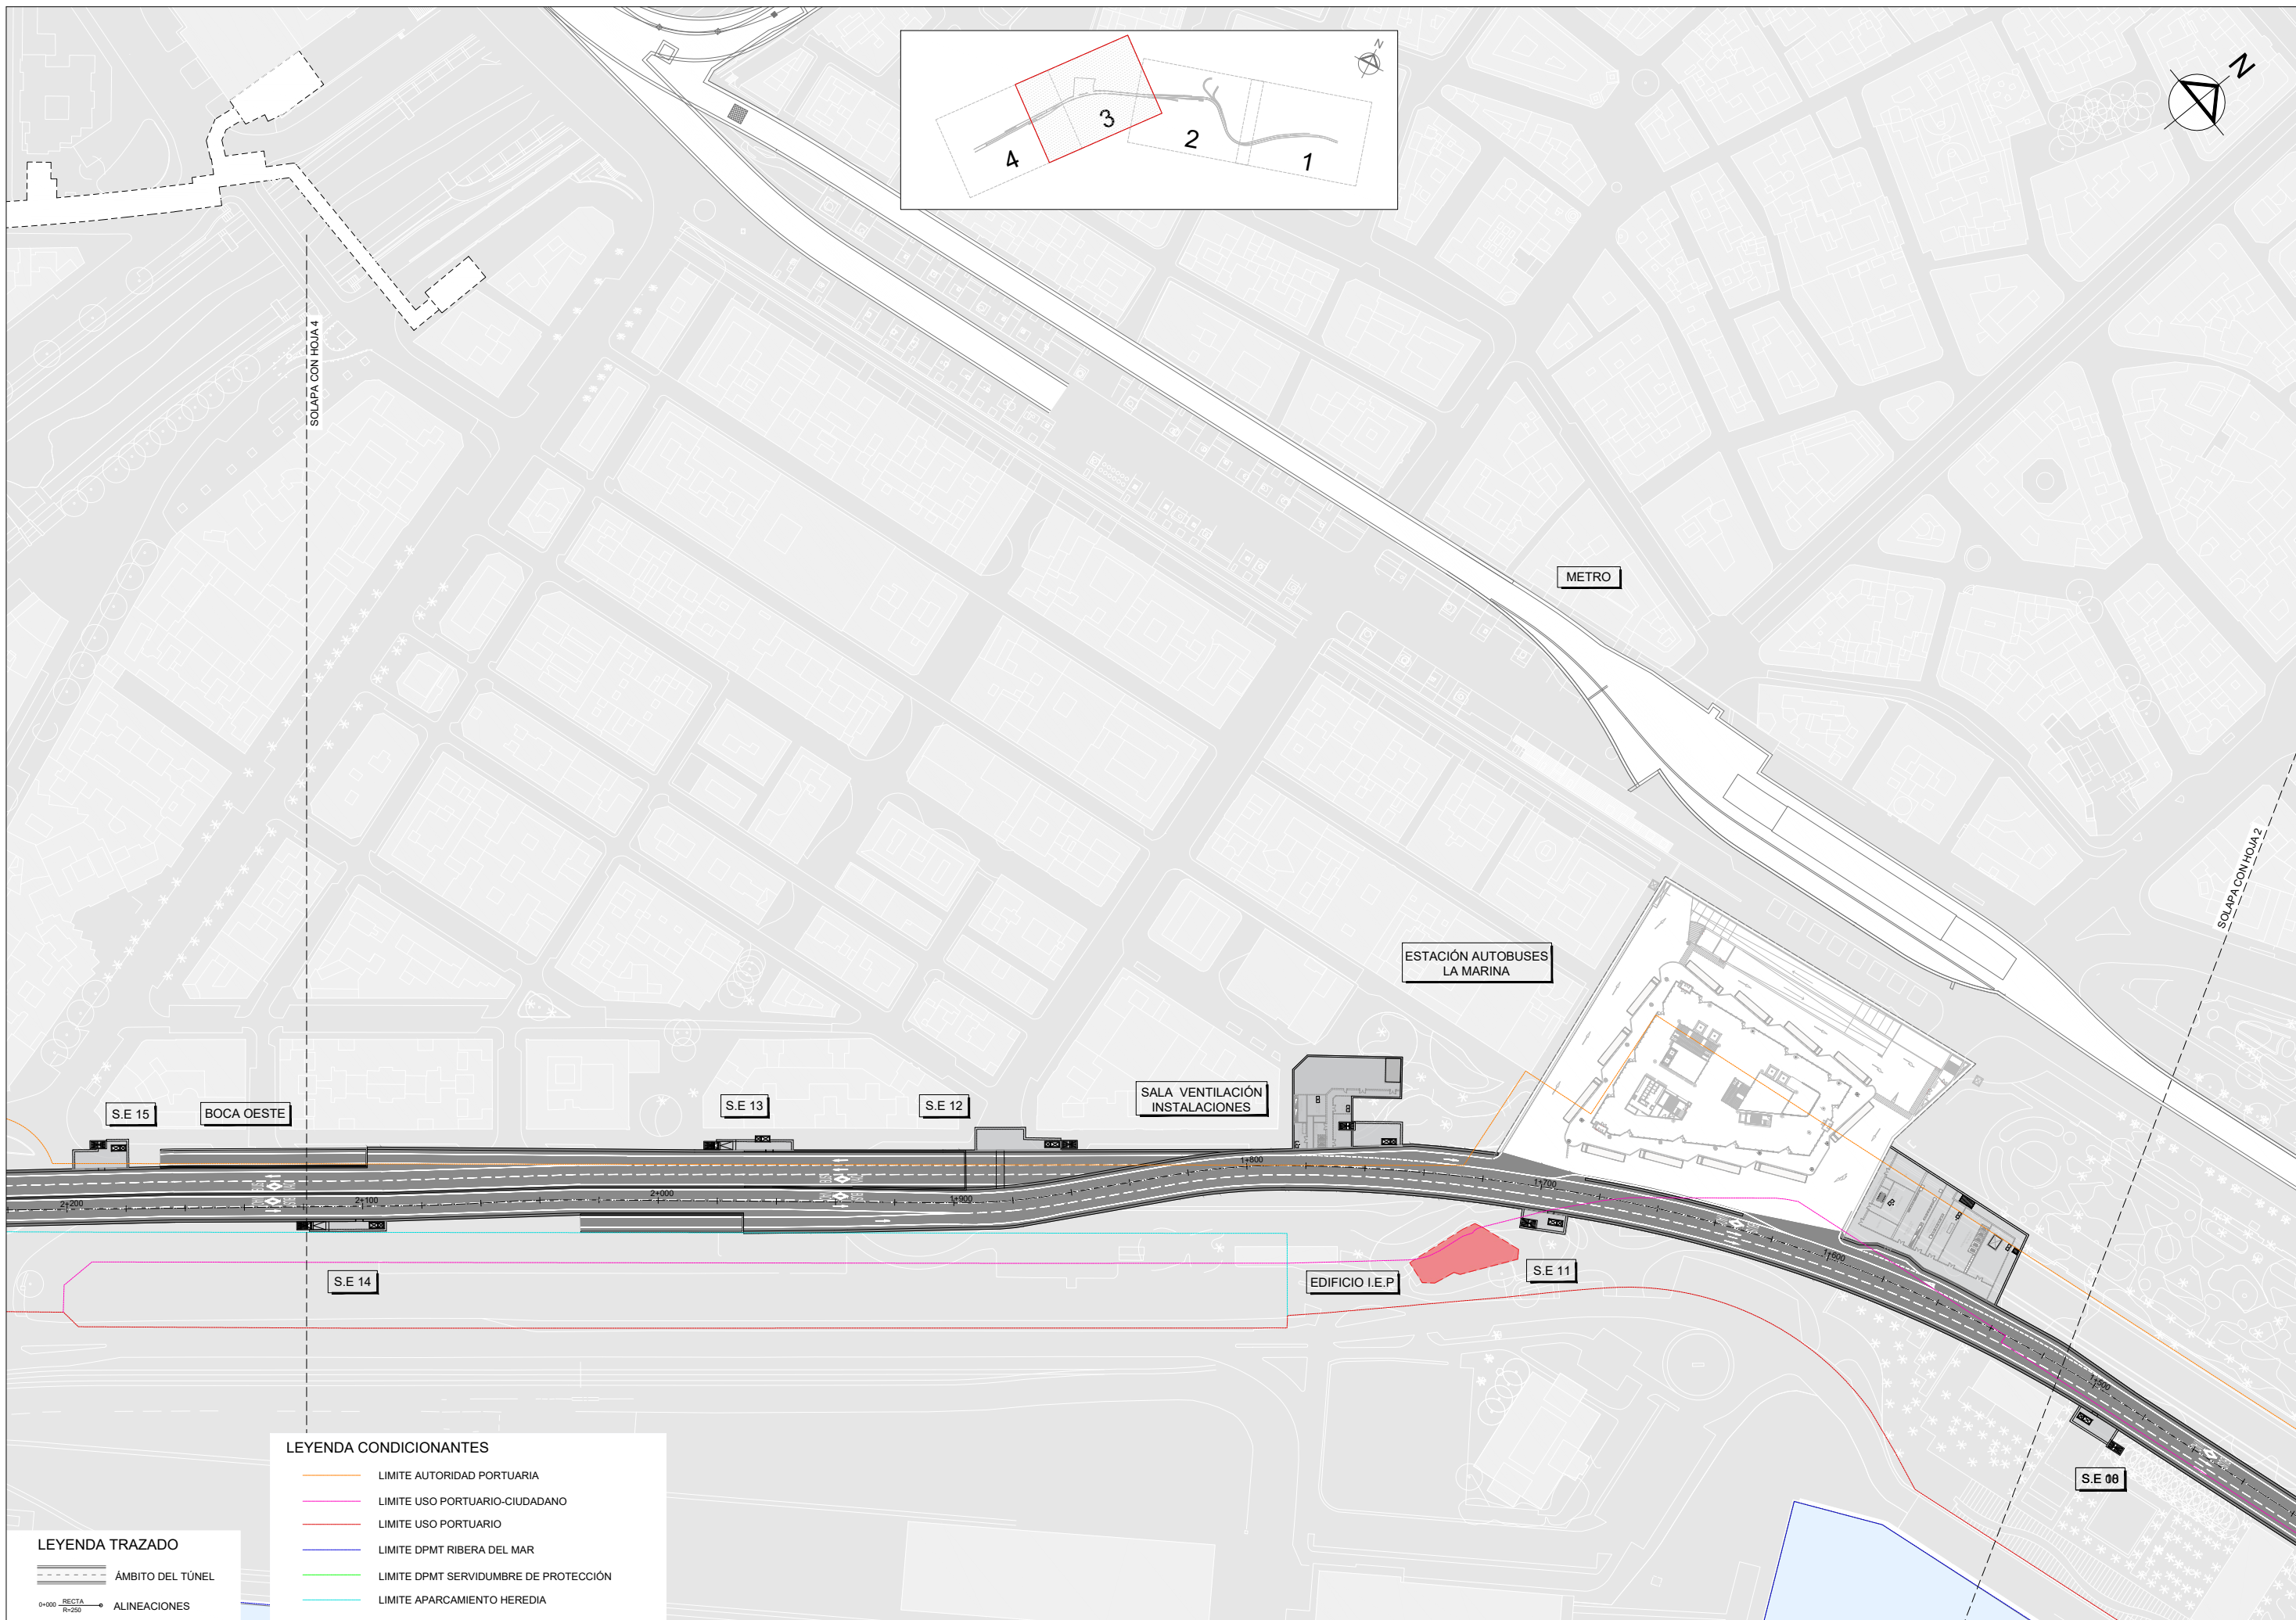


LEYENDA CONDICIONANTES

	LIMITE AUTORIDAD PORTUARIA
	LIMITE USO PORTUARIO-CIUDADANO
	LIMITE USO PORTUARIO
	LIMITE DPMT RIBERA DEL MAR
	LIMITE DPMT SERVIDUMBRE DE PROTECCIÓN
	LIMITE APARCAMIENTO HEREDIA

LEYENDA TRAZADO

	ÁMBITO DEL TÚNEL
	ALINEACIONES

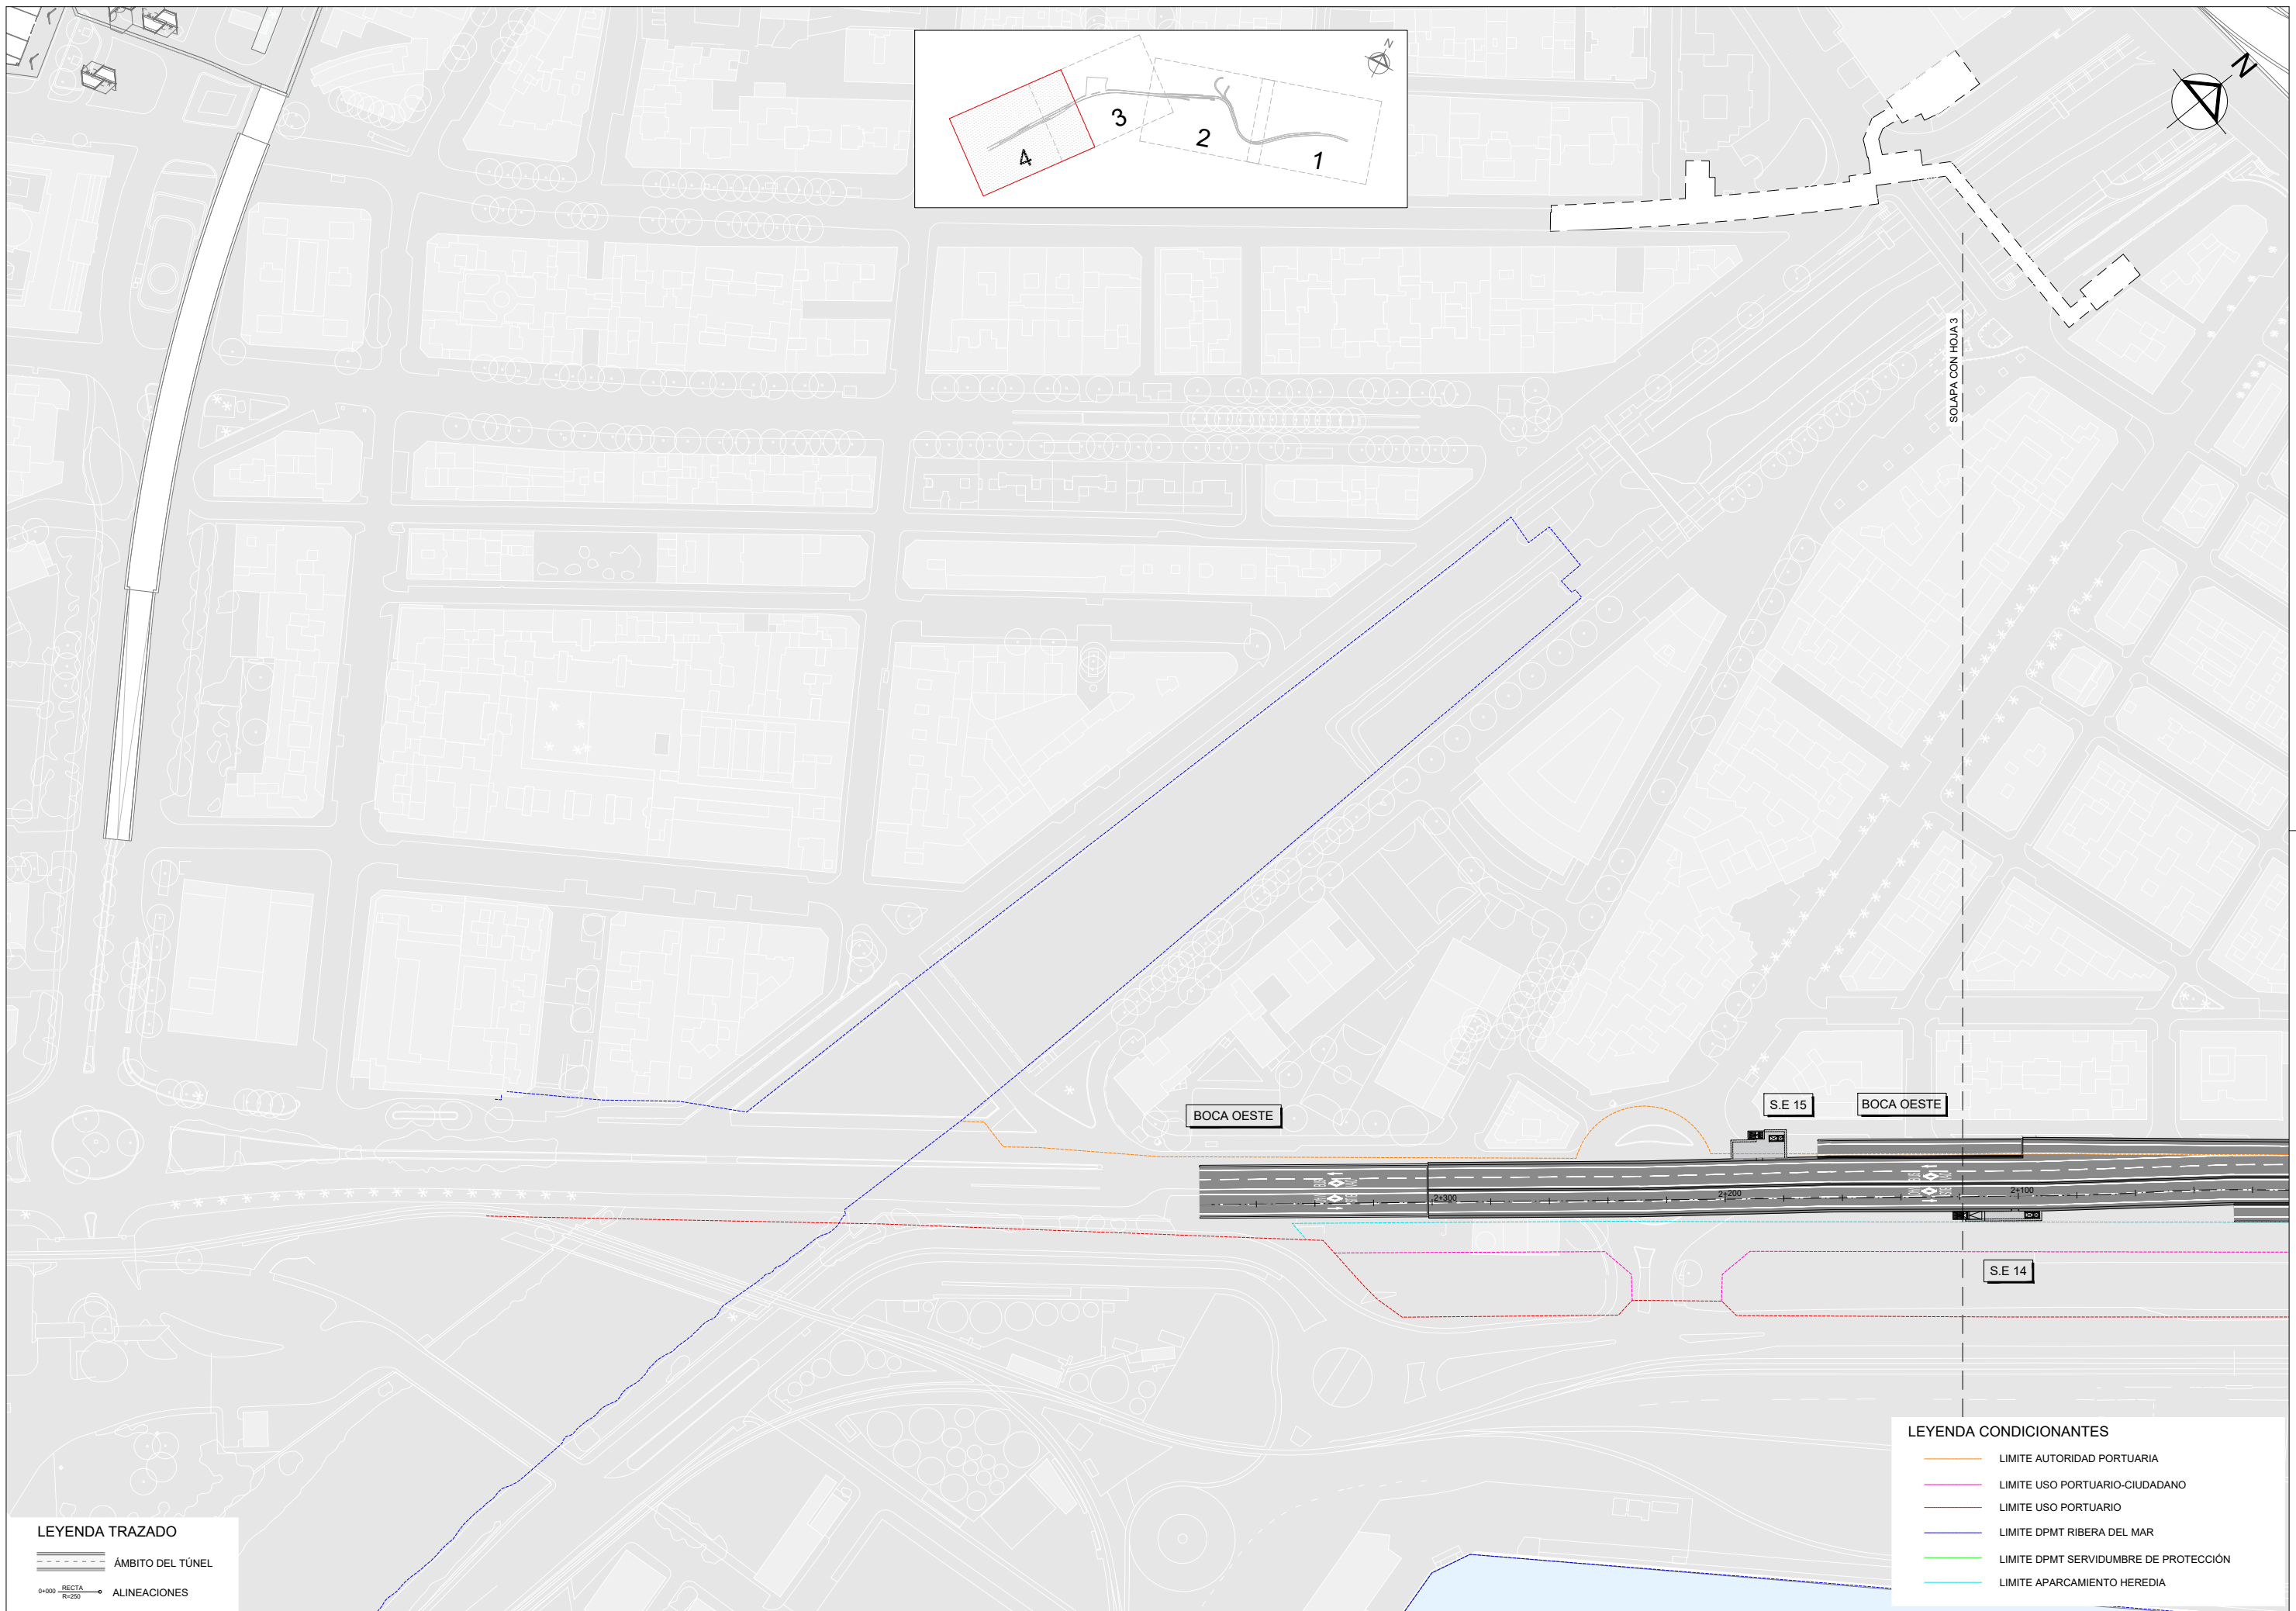

LEYENDA TRAZADO

- ÁMBITO DEL TÚNEL
- ALINEACIONES



LEYENDA CONDICIONANTES

- LIMITE AUTORIDAD PORTUARIA
- LIMITE USO PORTUARIO-CIUDADANO
- LIMITE USO PORTUARIO
- LIMITE DPMT RIBERA DEL MAR
- LIMITE DPMT SERVIDUMBRE DE PROTECCIÓN
- LIMITE APARCAMIENTO HEREDIA



LEYENDA CONDICIONANTES	
	LIMITE AUTORIDAD PORTUARIA
	LIMITE USO PORTUARIO-CIUDADANO
	LIMITE USO PORTUARIO
	LIMITE DPMT RIBERA DEL MAR
	LIMITE DPMT SERVIDUMBRE DE PROTECCIÓN
	LIMITE APARCAMIENTO HEREDIA

LEYENDA TRAZADO	
	ÁMBITO DEL TÚNEL
	ALINEACIONES

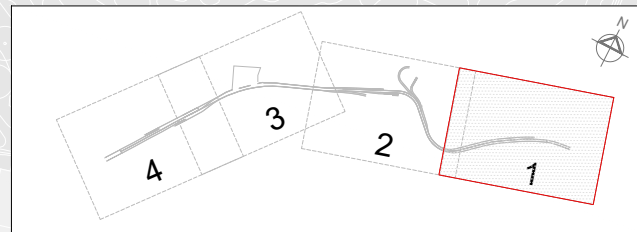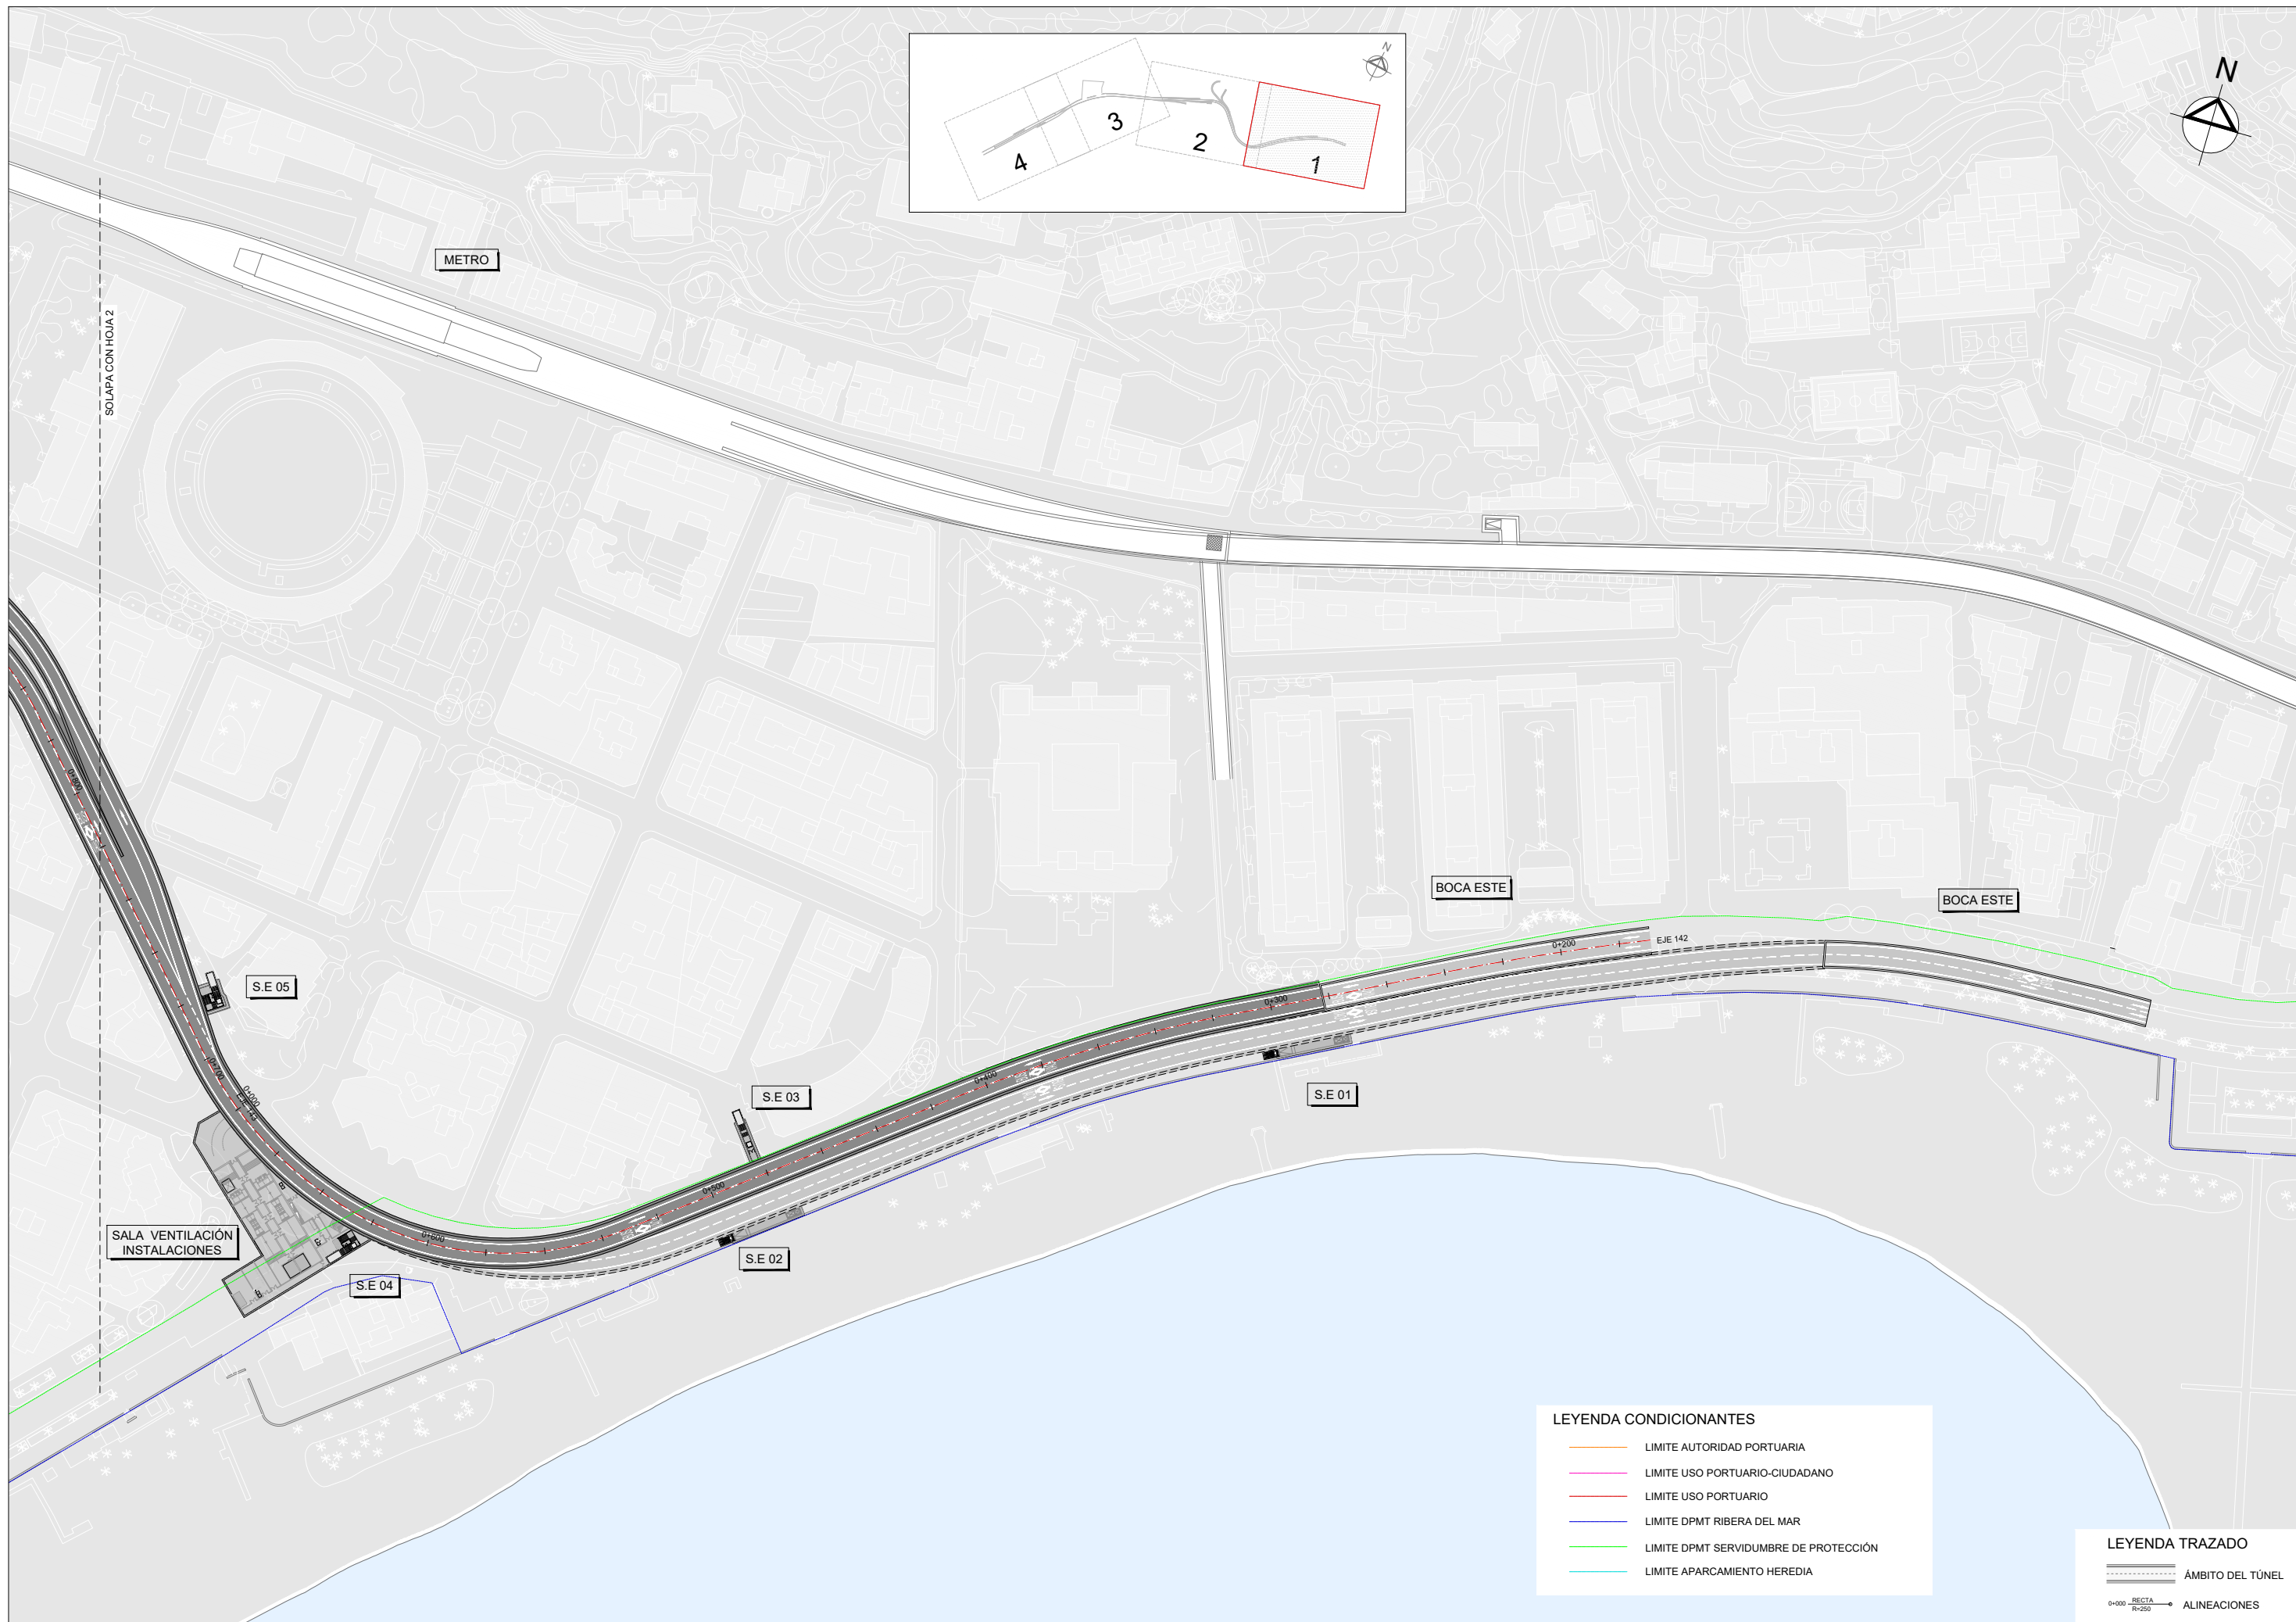


LEYENDA CONDICIONANTES

—	LIMITE AUTORIDAD PORTUARIA
—	LIMITE USO PORTUARIO-CIUDADANO
—	LIMITE USO PORTUARIO
—	LIMITE DPMT RIBERA DEL MAR
—	LIMITE DPMT SERVIDUMBRE DE PROTECCIÓN
—	LIMITE APARCAMIENTO HEREDIA

LEYENDA TRAZADO

—	ÁMBITO DEL TÚNEL
—	ALINEACIONES


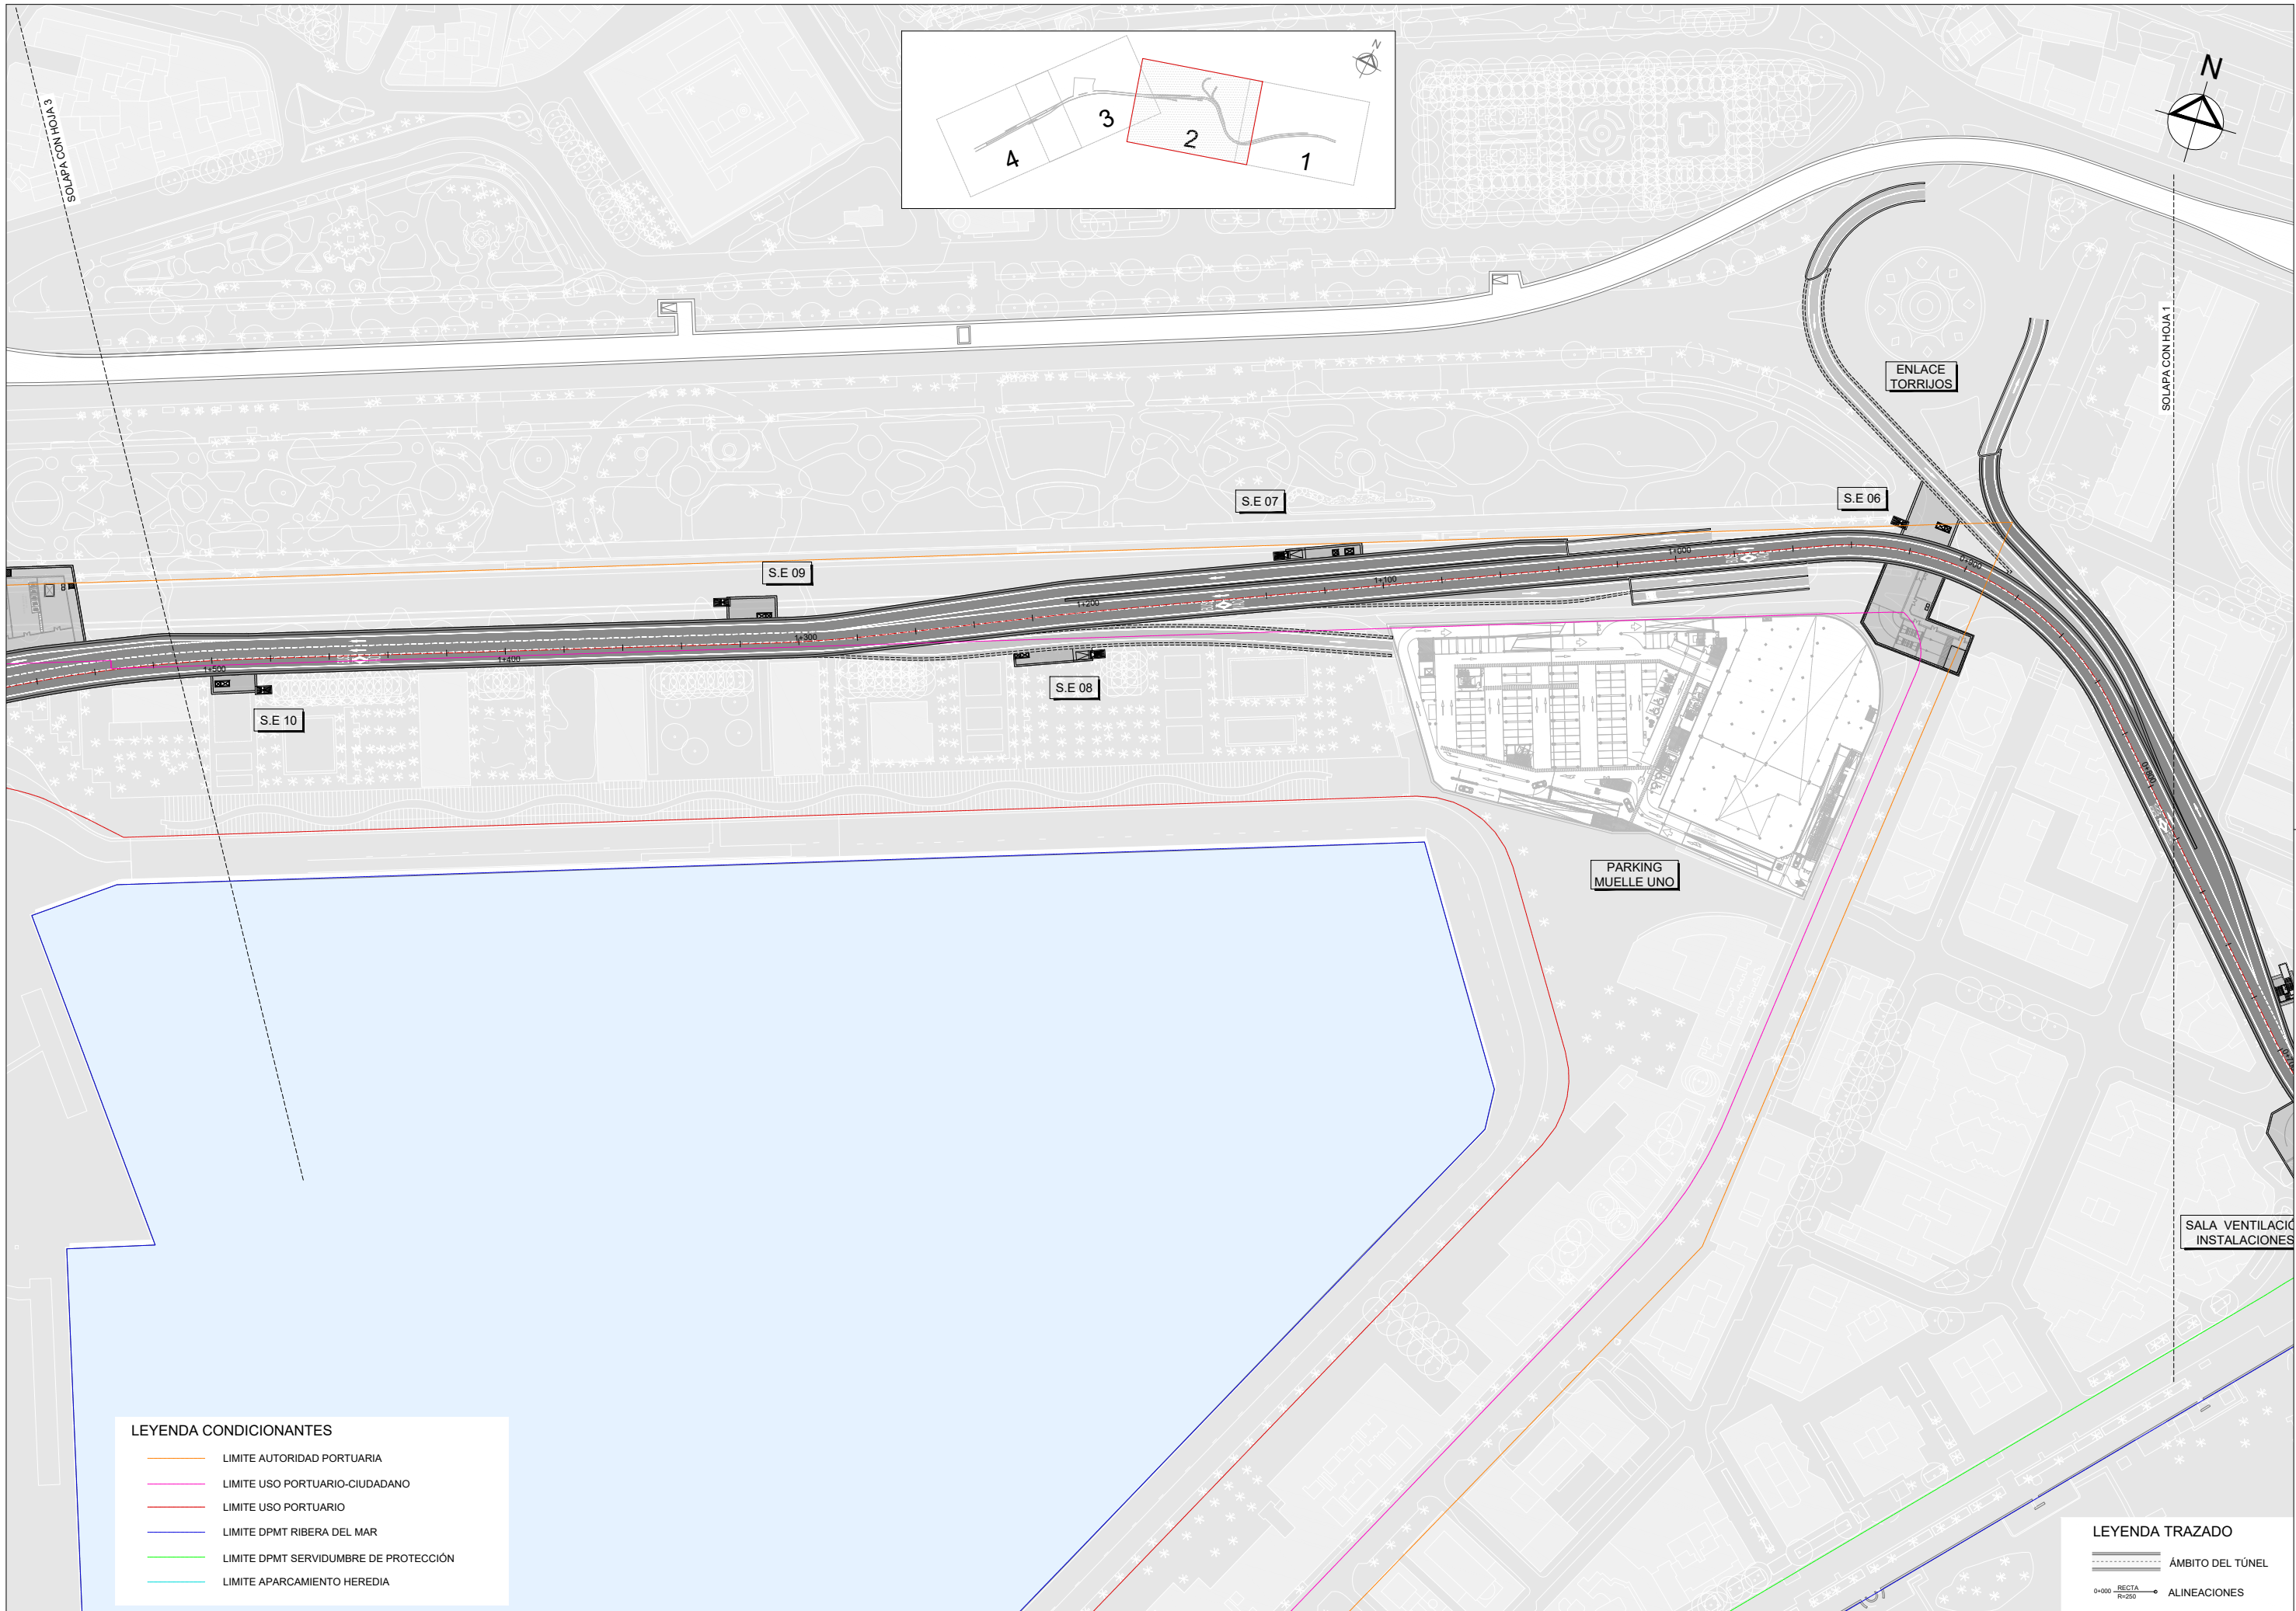


LEYENDA CONDICIONANTES

- LIMITE AUTORIDAD PORTUARIA
- LIMITE USO PORTUARIO-CIUDADANO
- LIMITE USO PORTUARIO
- LIMITE DPMT RIBERA DEL MAR
- LIMITE DPMT SERVIDUMBRE DE PROTECCIÓN
- LIMITE APARCAMIENTO HEREDIA

LEYENDA TRAZADO

- ÁMBITO DEL TÚNEL
- ALINEACIONES

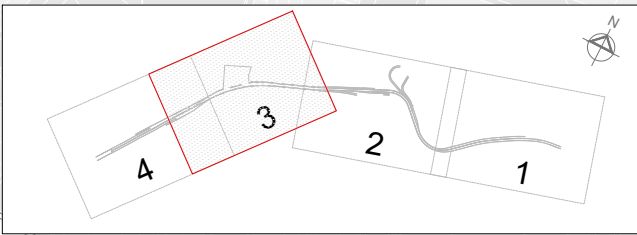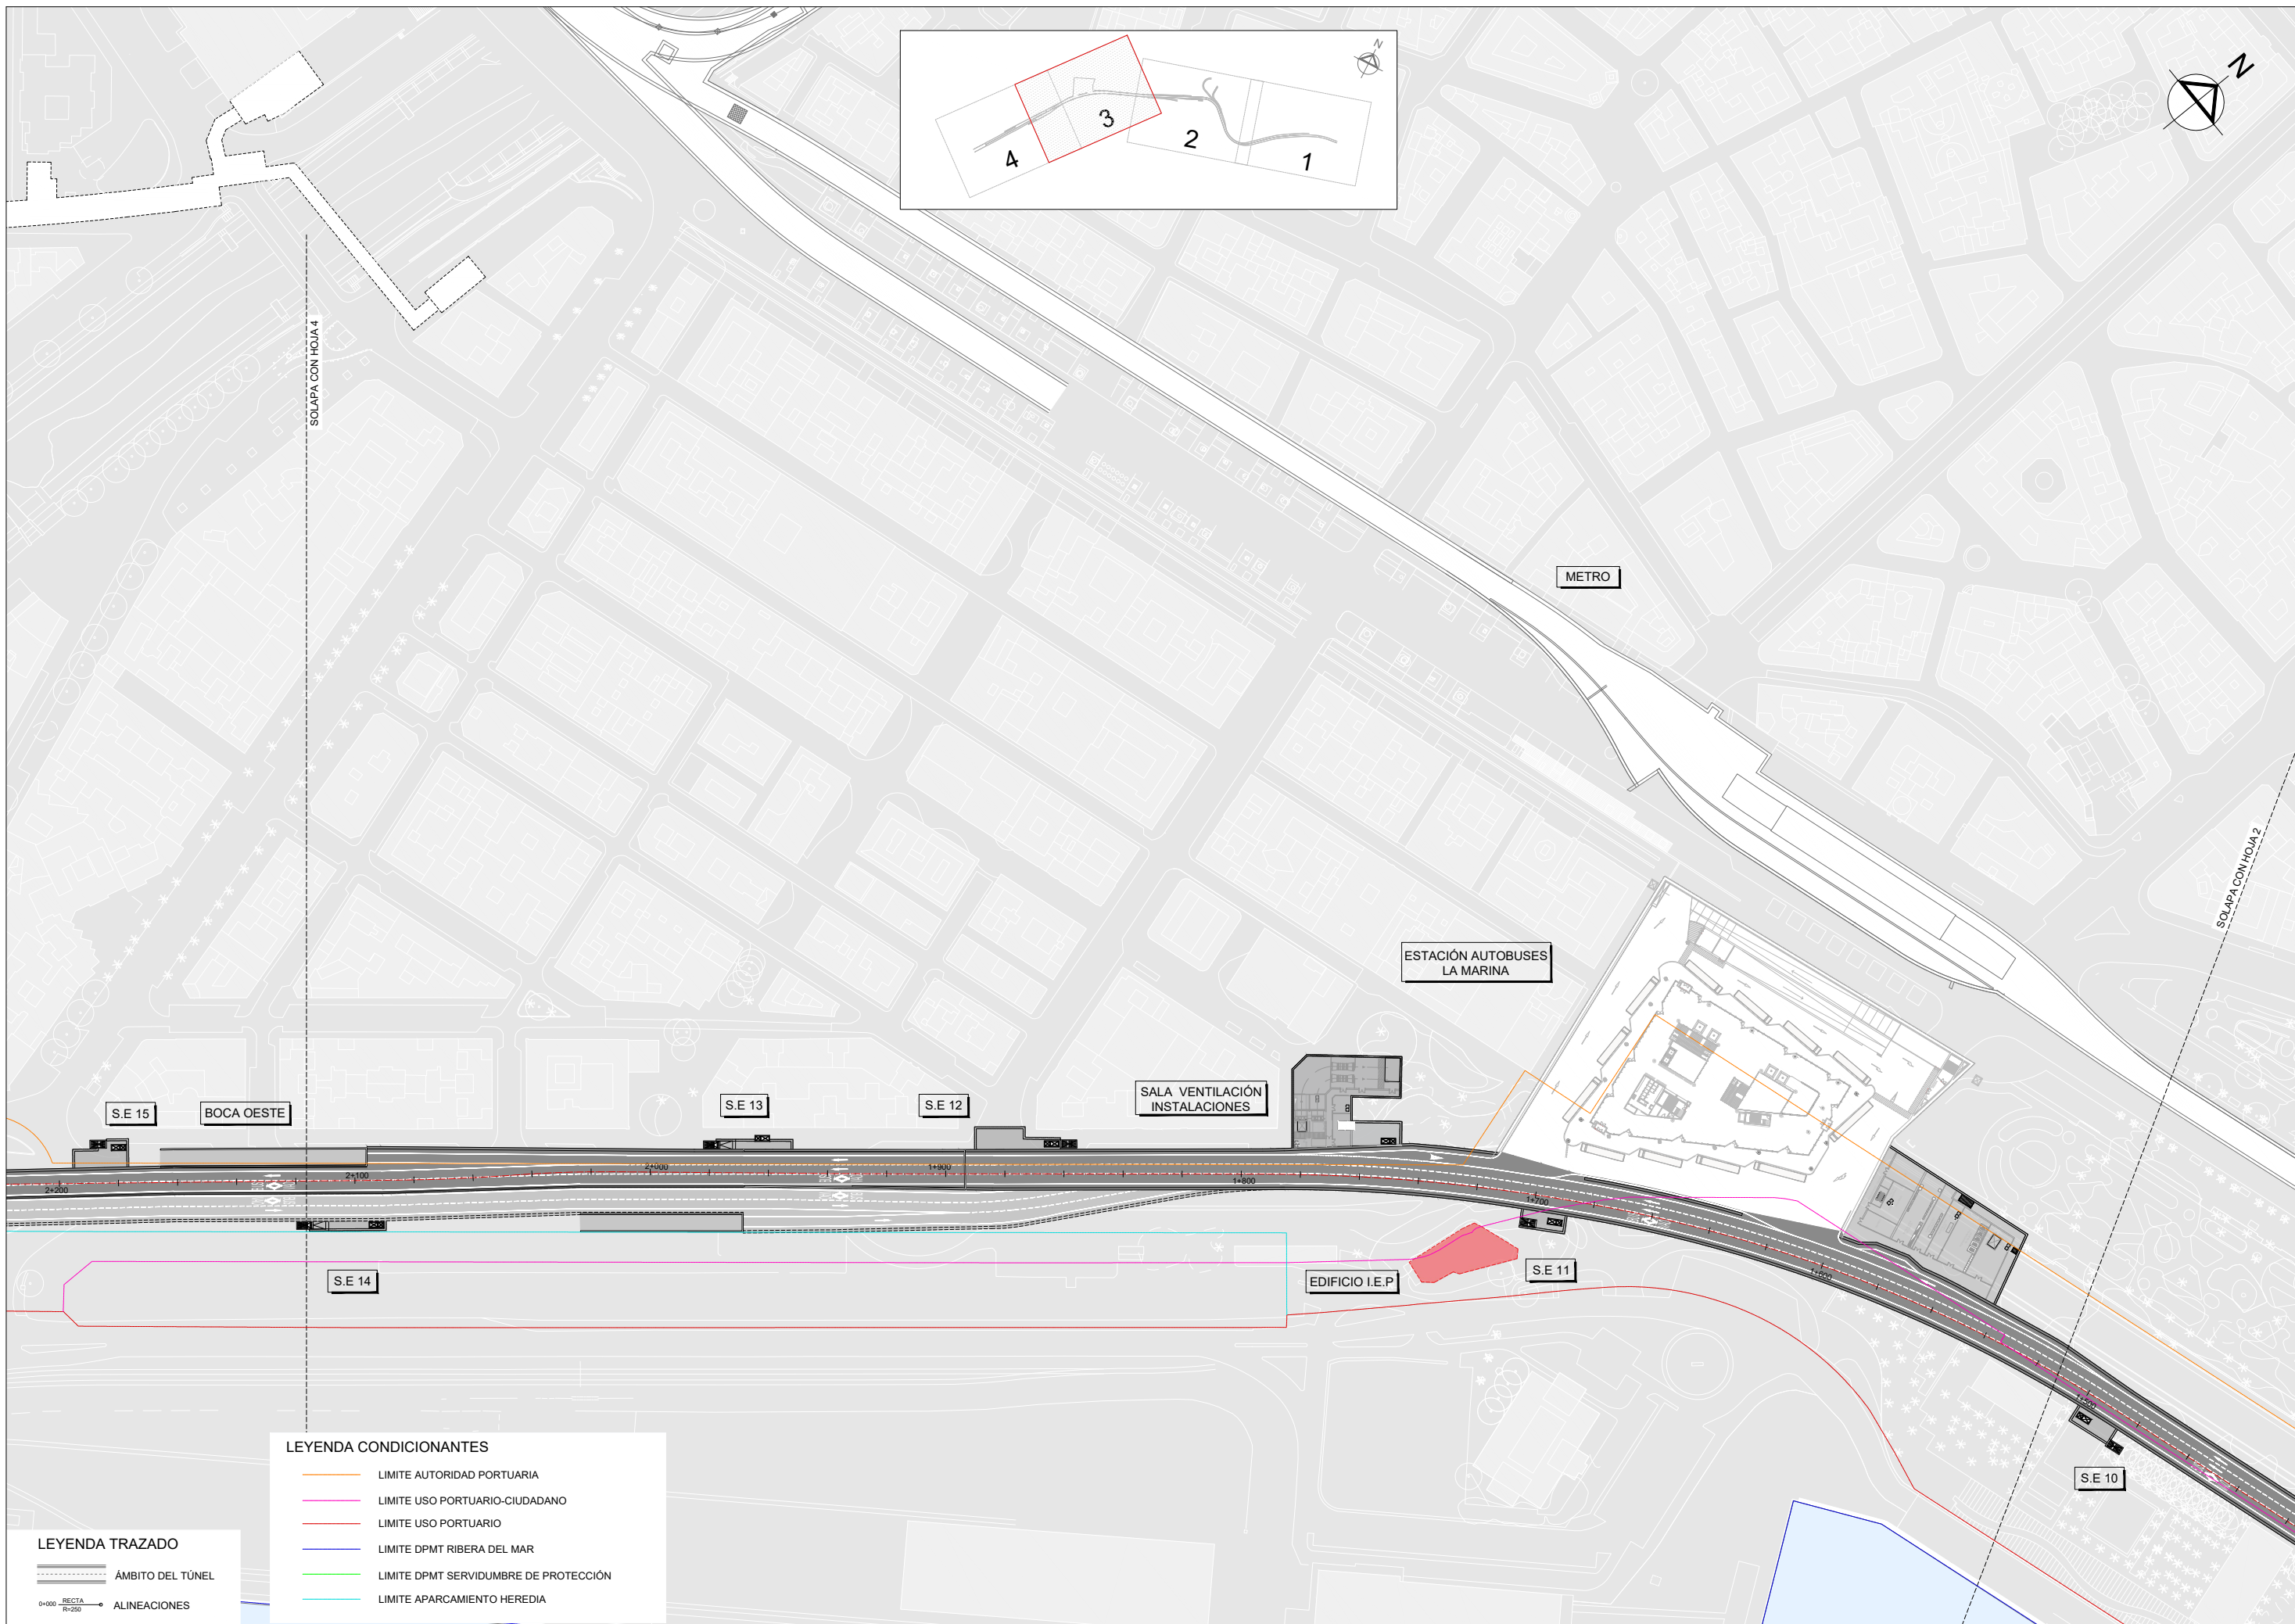


LEYENDA CONDICIONANTES

	LIMITE AUTORIDAD PORTUARIA
	LIMITE USO PORTUARIO-CIUDADANO
	LIMITE USO PORTUARIO
	LIMITE DPMT RIBERA DEL MAR
	LIMITE DPMT SERVIDUMBRE DE PROTECCIÓN
	LIMITE APARCAMIENTO HEREDIA

LEYENDA TRAZADO

	ÁMBITO DEL TÚNEL
	ALINEACIONES

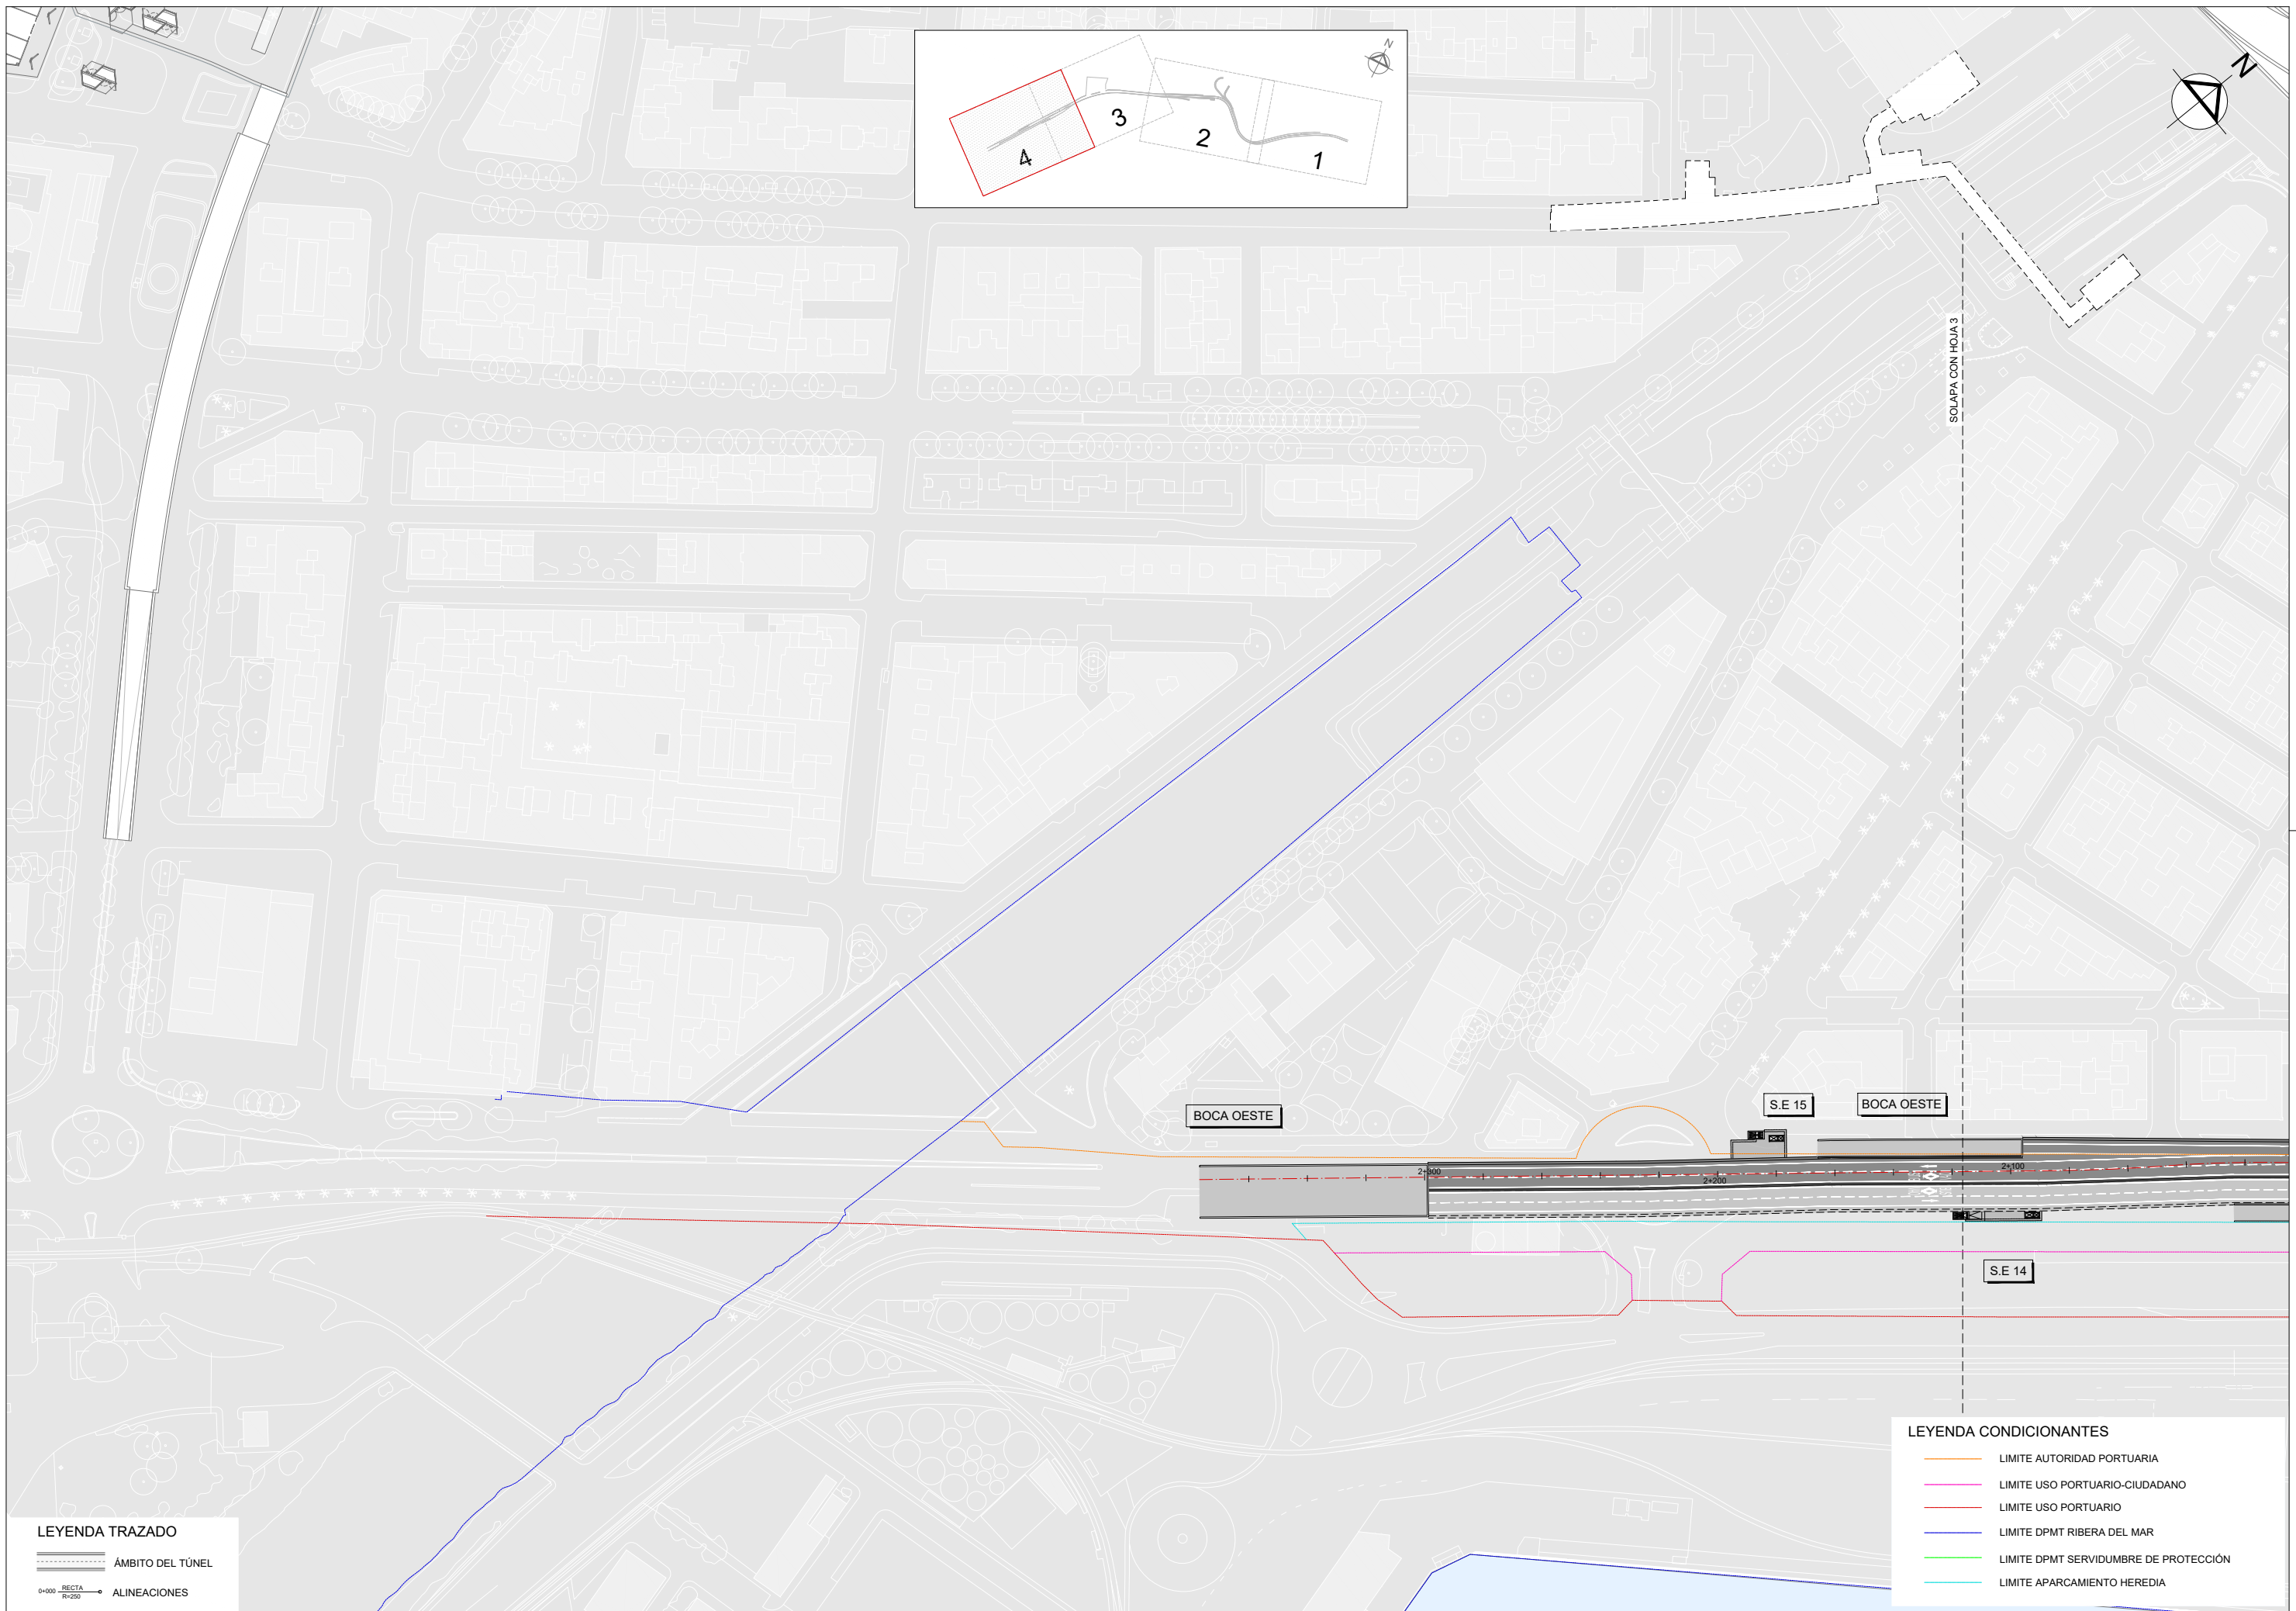

LEYENDA TRAZADO



- ÁMBITO DEL TÚNEL
- ALINEACIONES

LEYENDA CONDICIONANTES

- LIMITE AUTORIDAD PORTUARIA
- LIMITE USO PORTUARIO-CIUDADANO
- LIMITE USO PORTUARIO
- LIMITE DPMT RIBERA DEL MAR
- LIMITE DPMT SERVIDUMBRE DE PROTECCIÓN
- LIMITE APARCAMIENTO HEREDIA





LEYENDA TRAZADO

-  ÁMBITO DEL TÚNEL
-  ALINEACIONES



LEYENDA TRAZADO



- ÁMBITO DEL TÚNEL
- ALINEACIONES

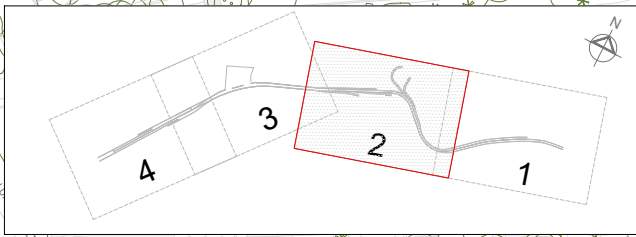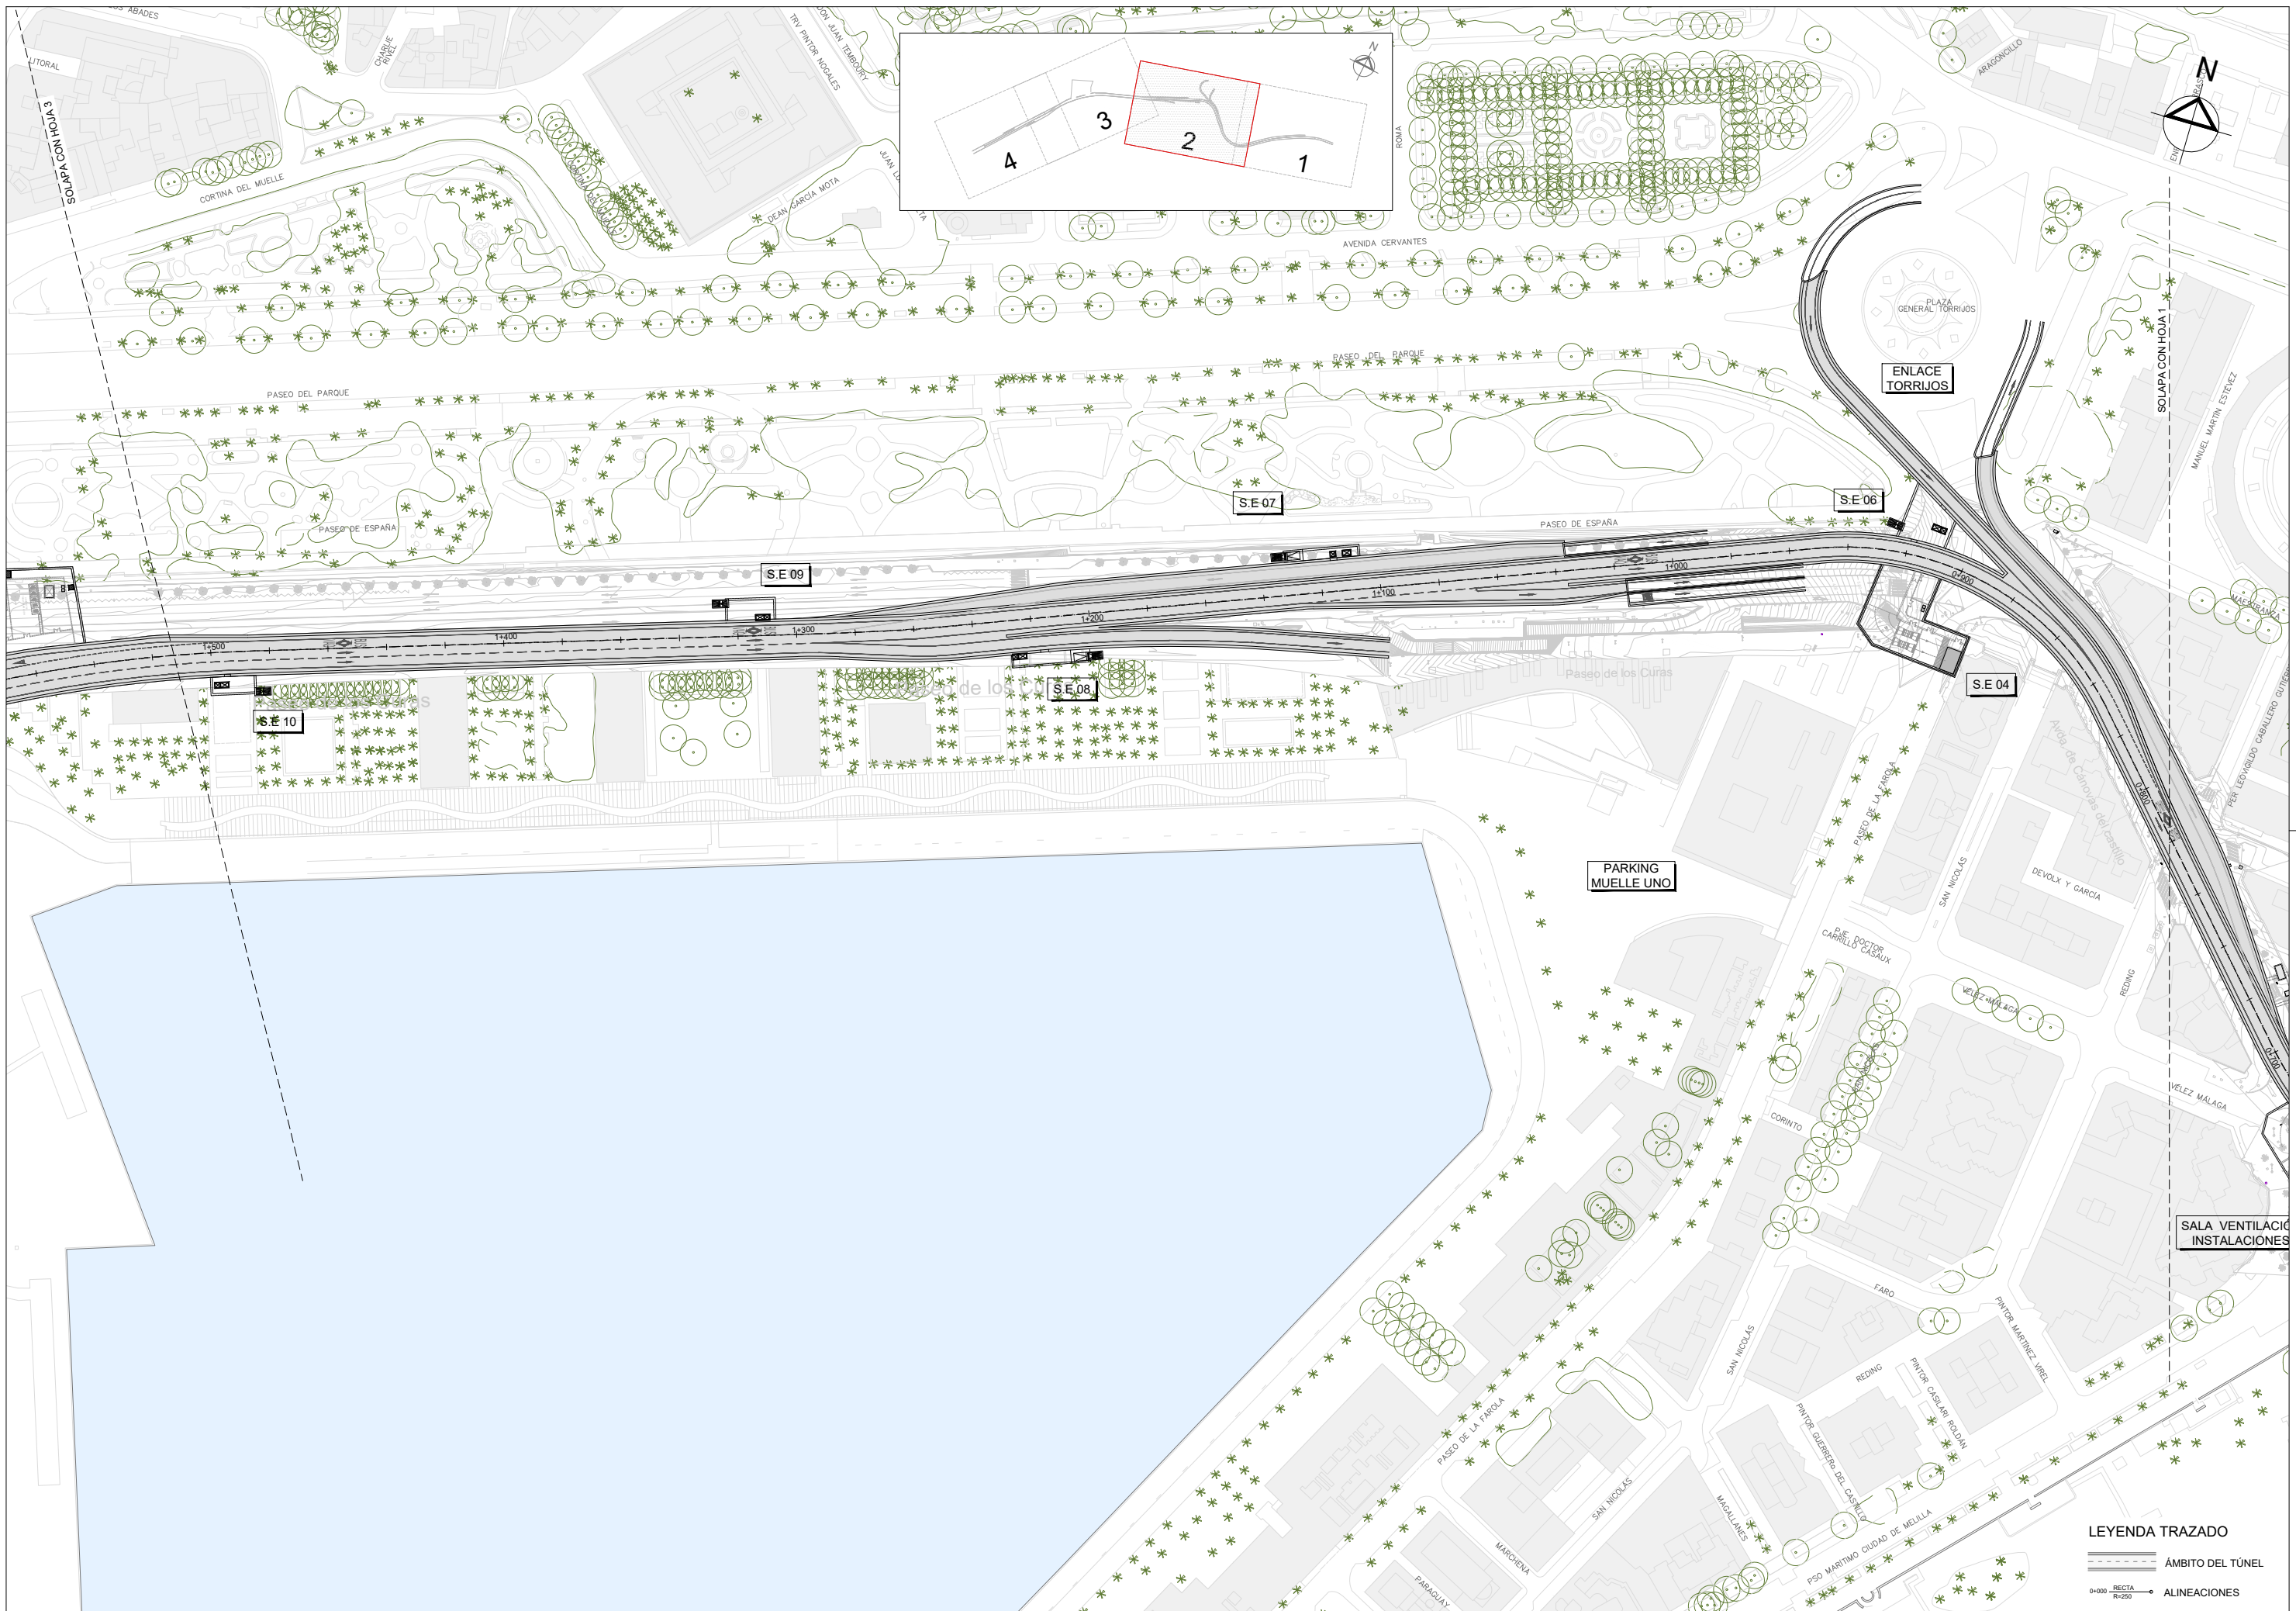

LEYENDA TRAZADO

--- ÁMBITO DEL TÚNEL


0+000 RECTA R=250 ALINEACIONES

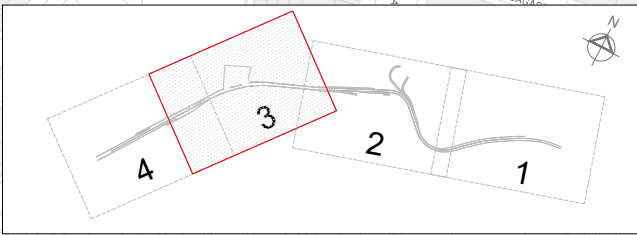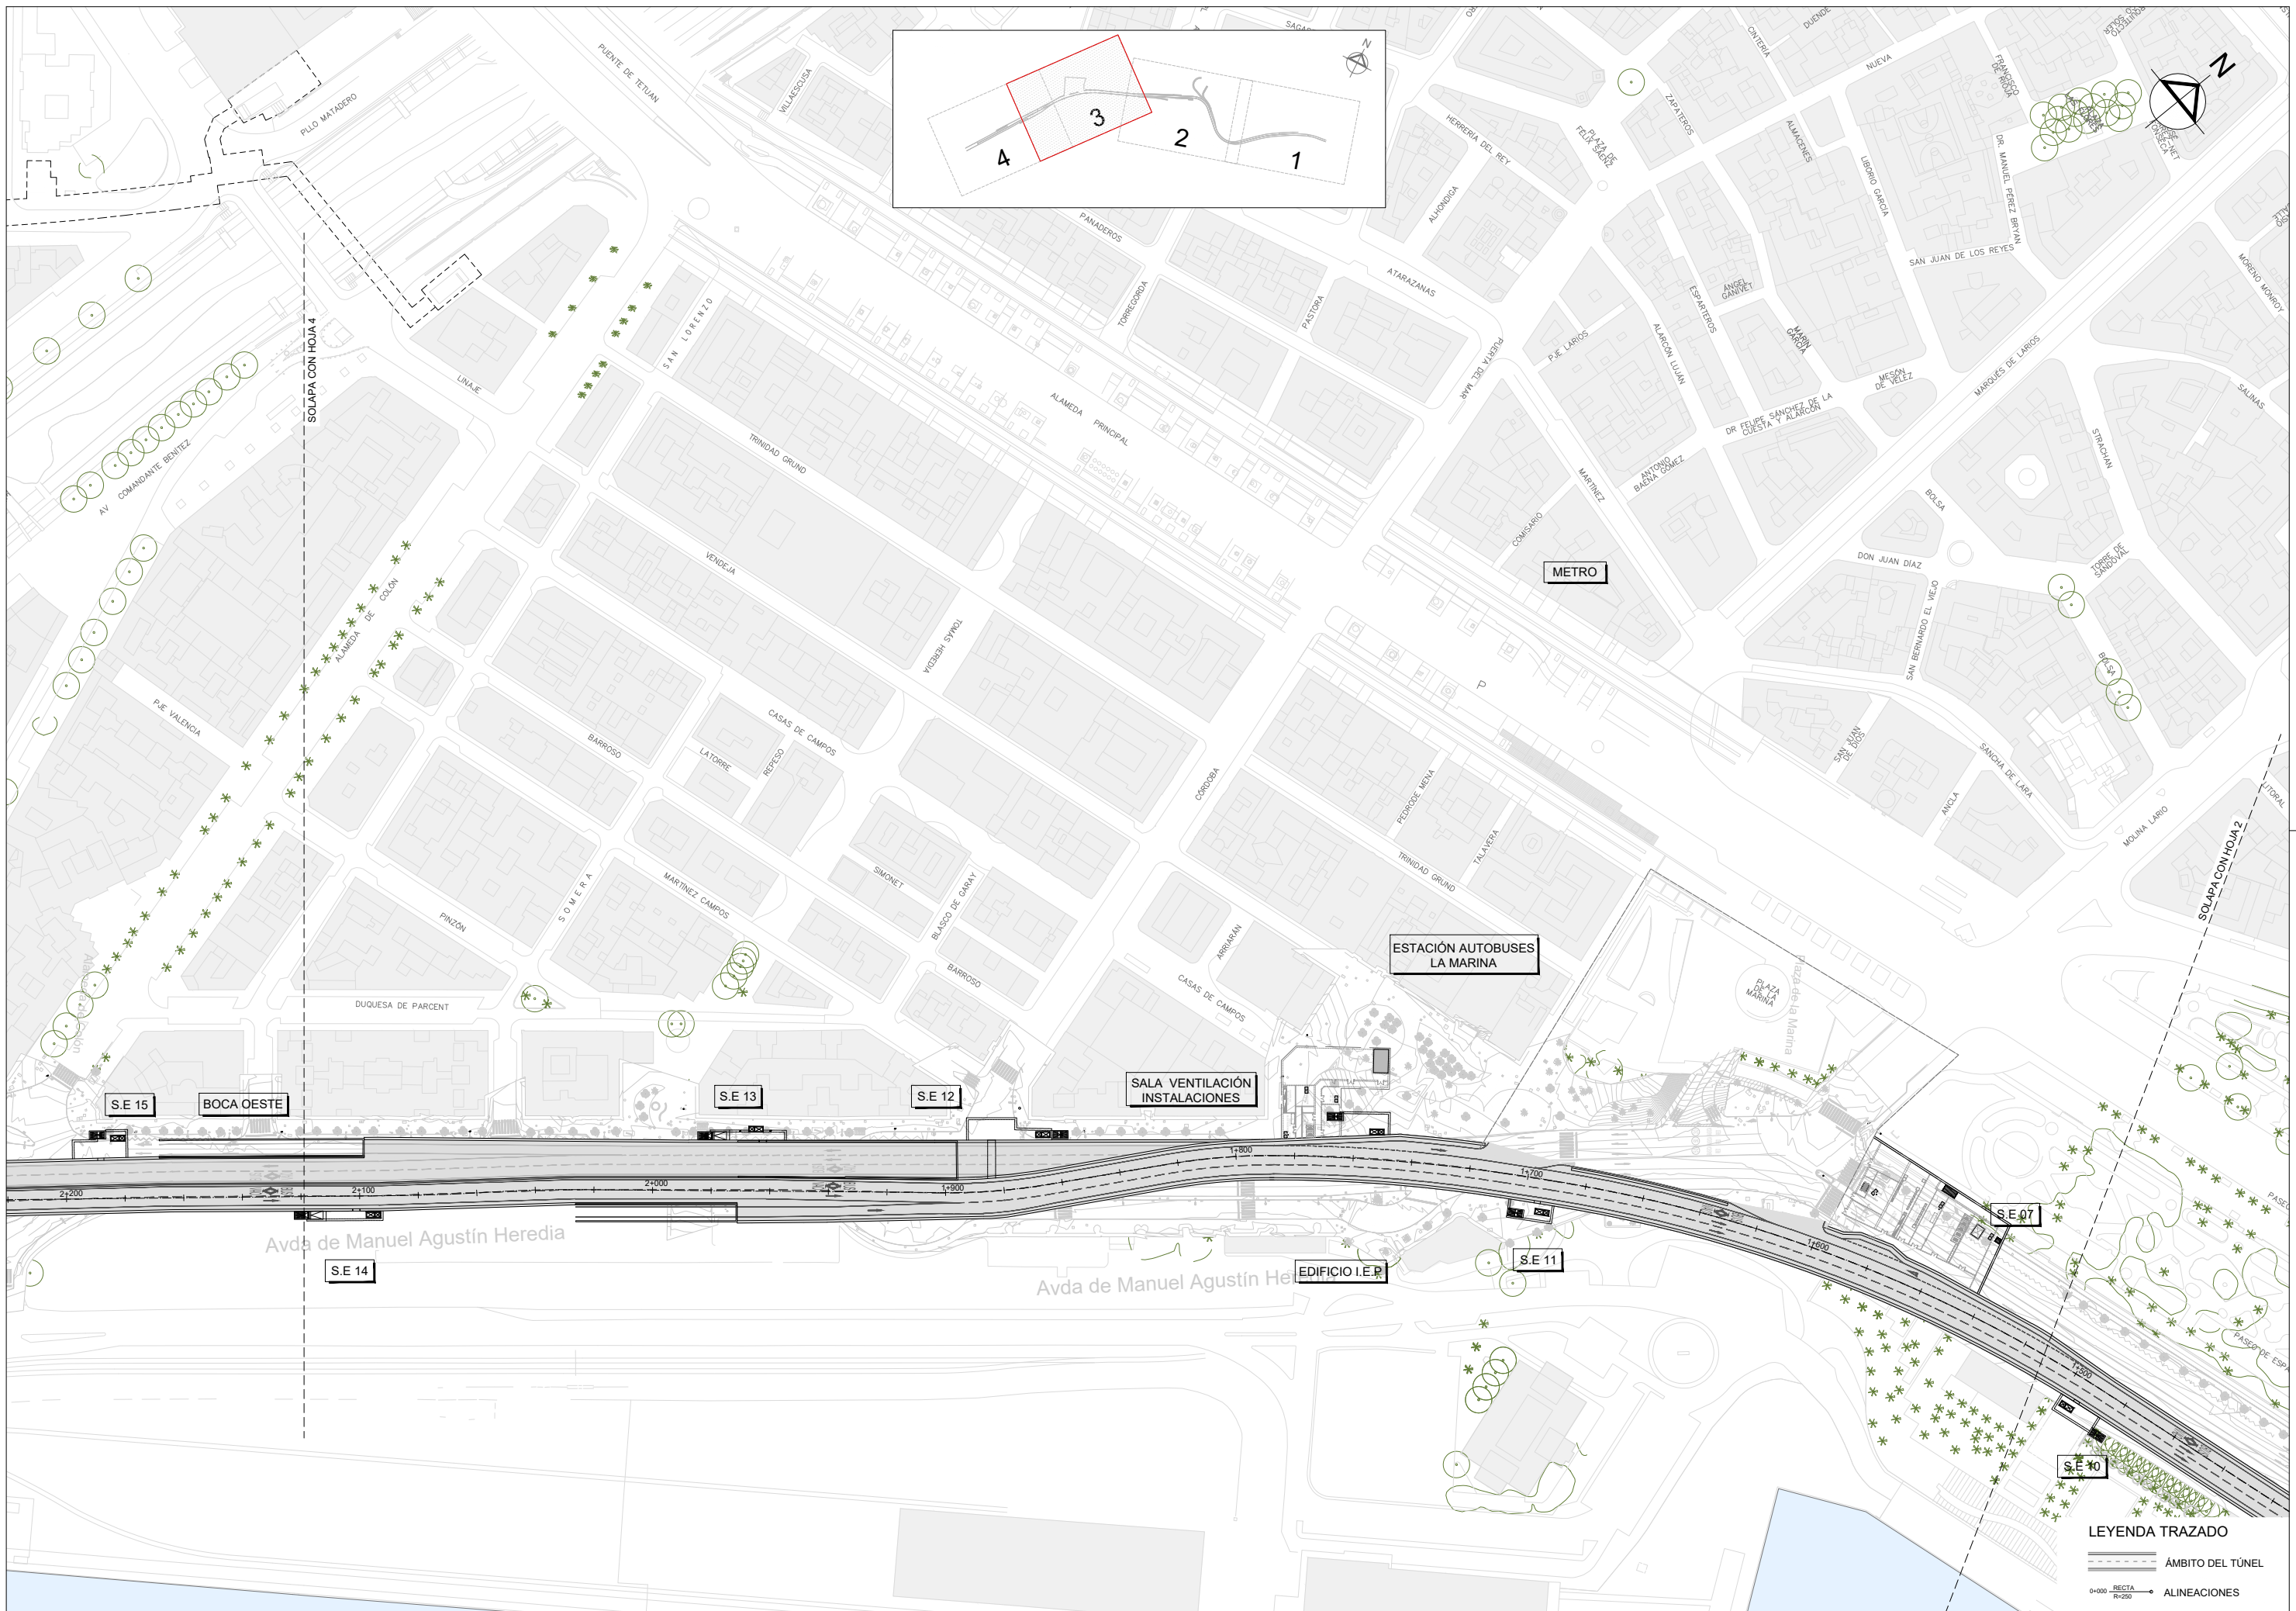

LEYENDA TRAZADO

— ÁMBITO DEL TÚNEL


— ALINEACIONES

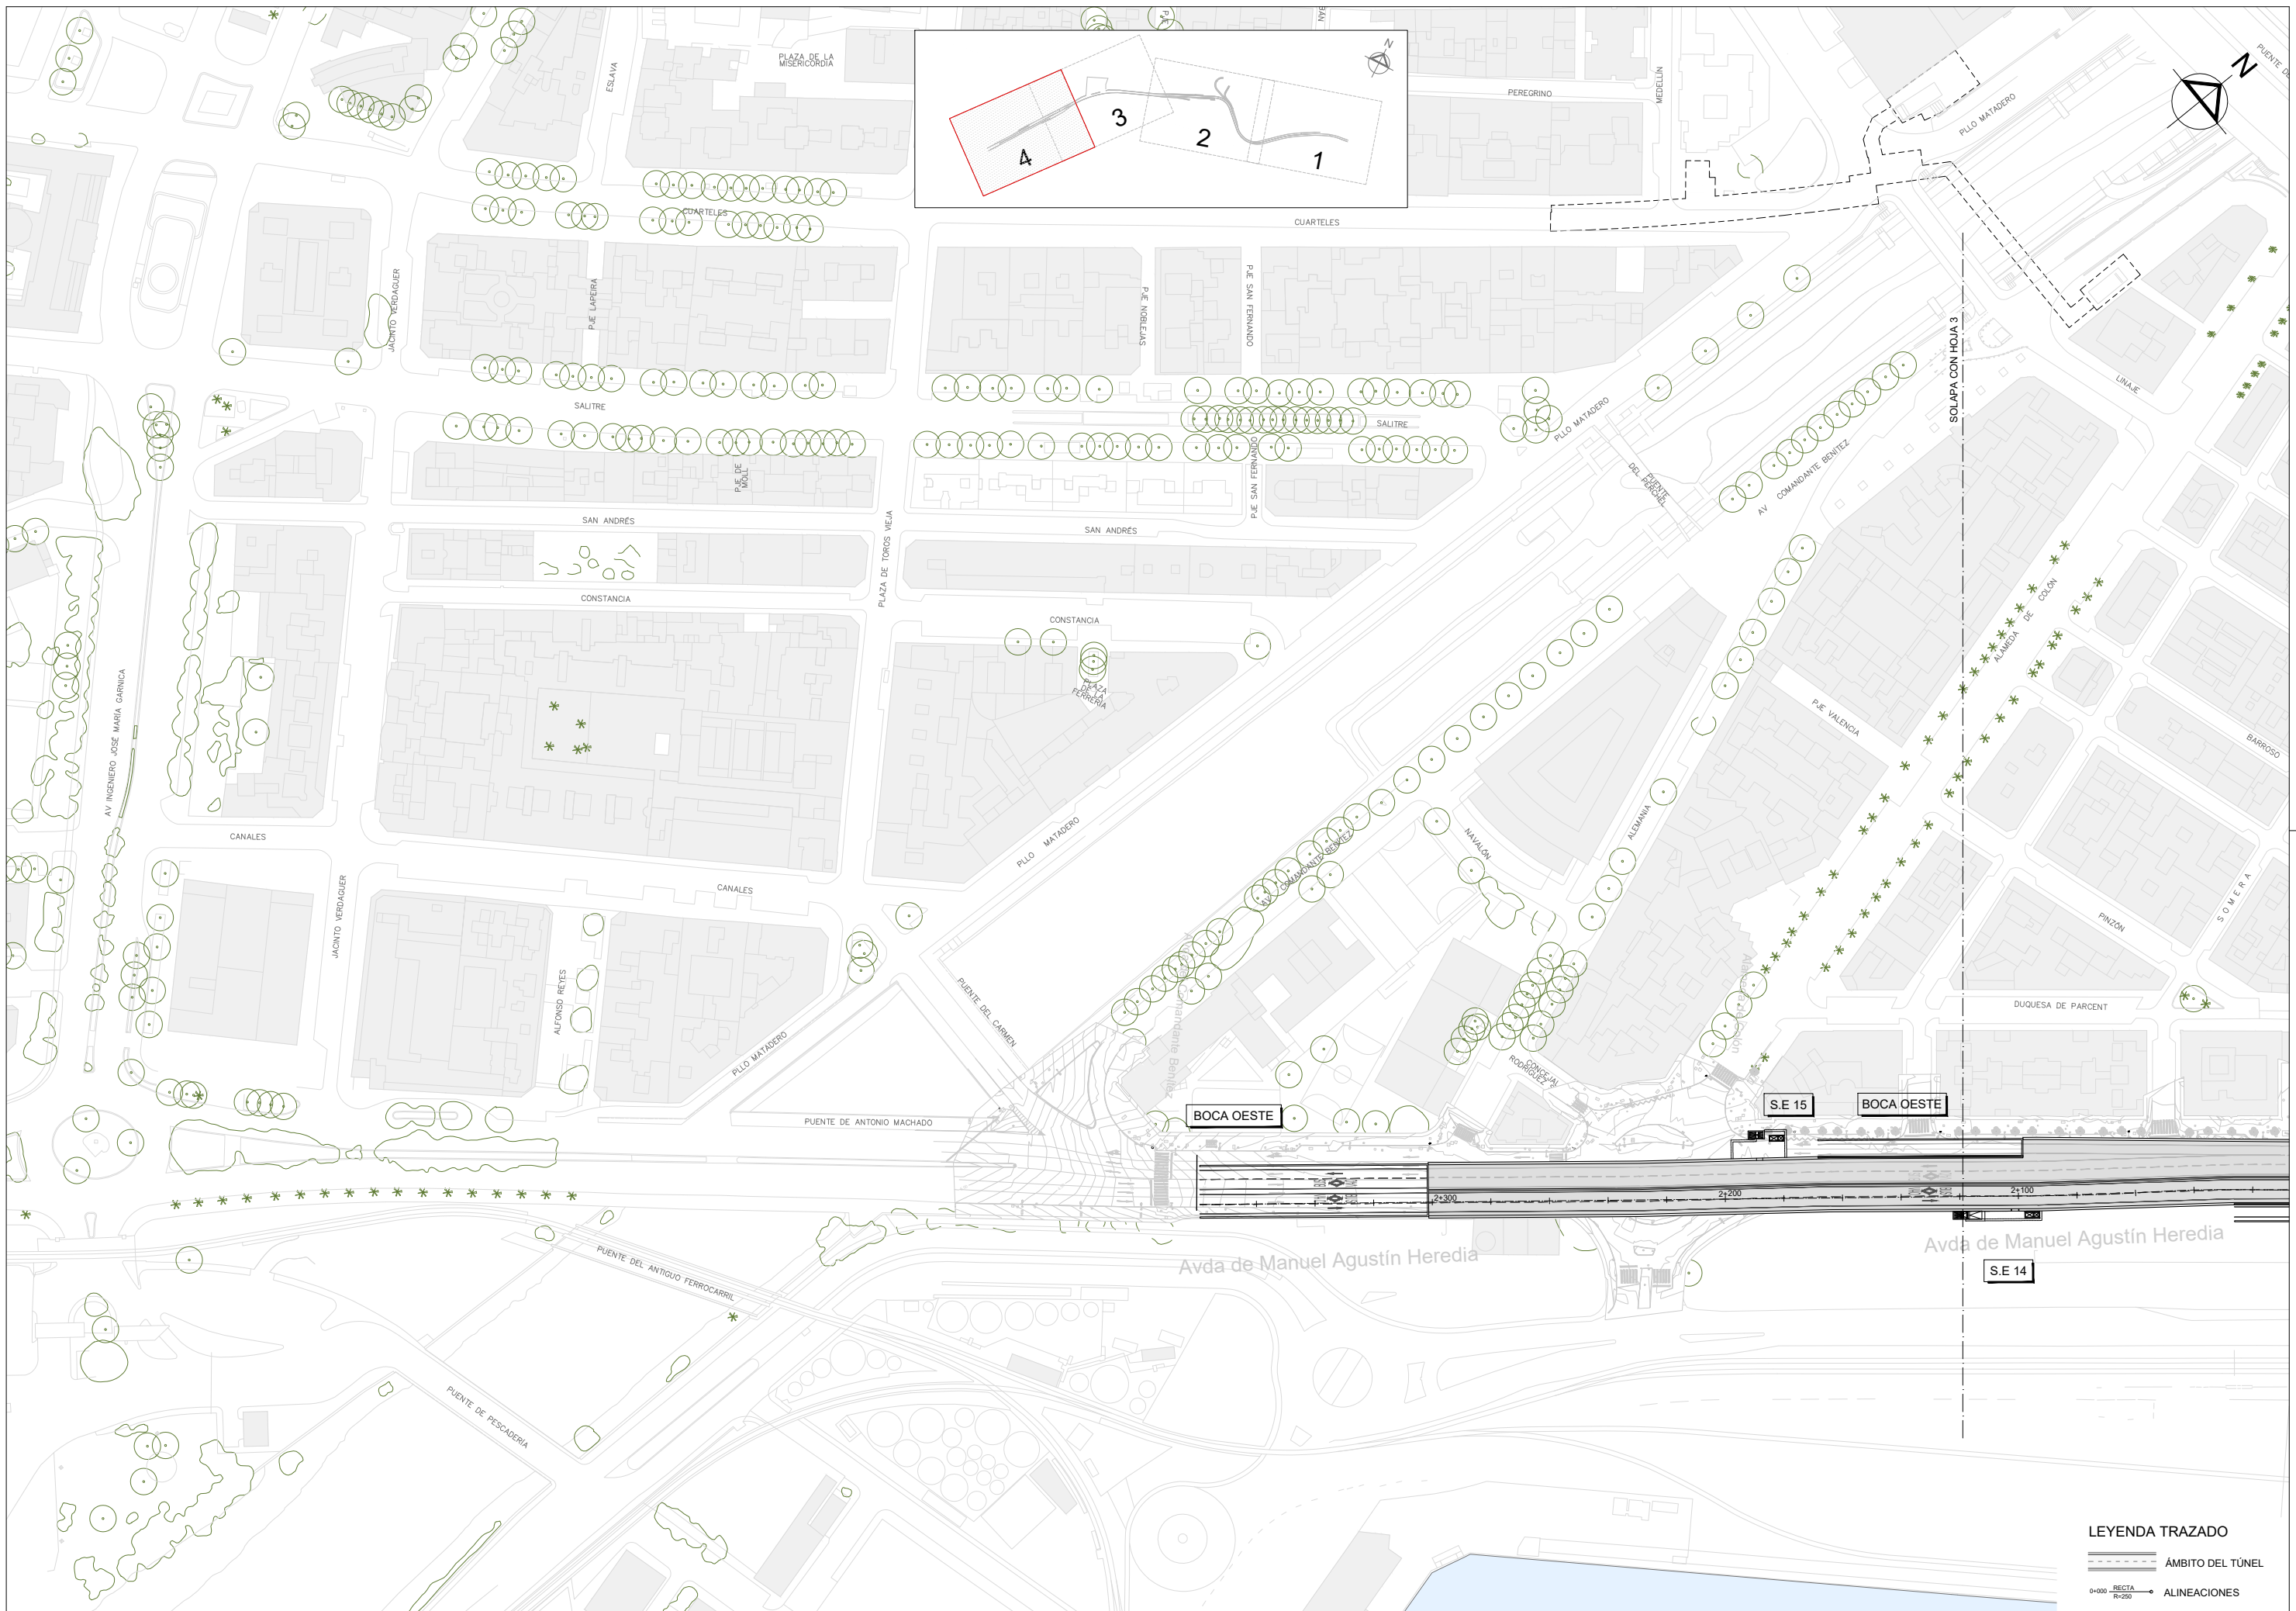

LEYENDA TRAZADO

--- ÁMBITO DEL TÚNEL

0+000 RECTA R=250 ALINEACIONES

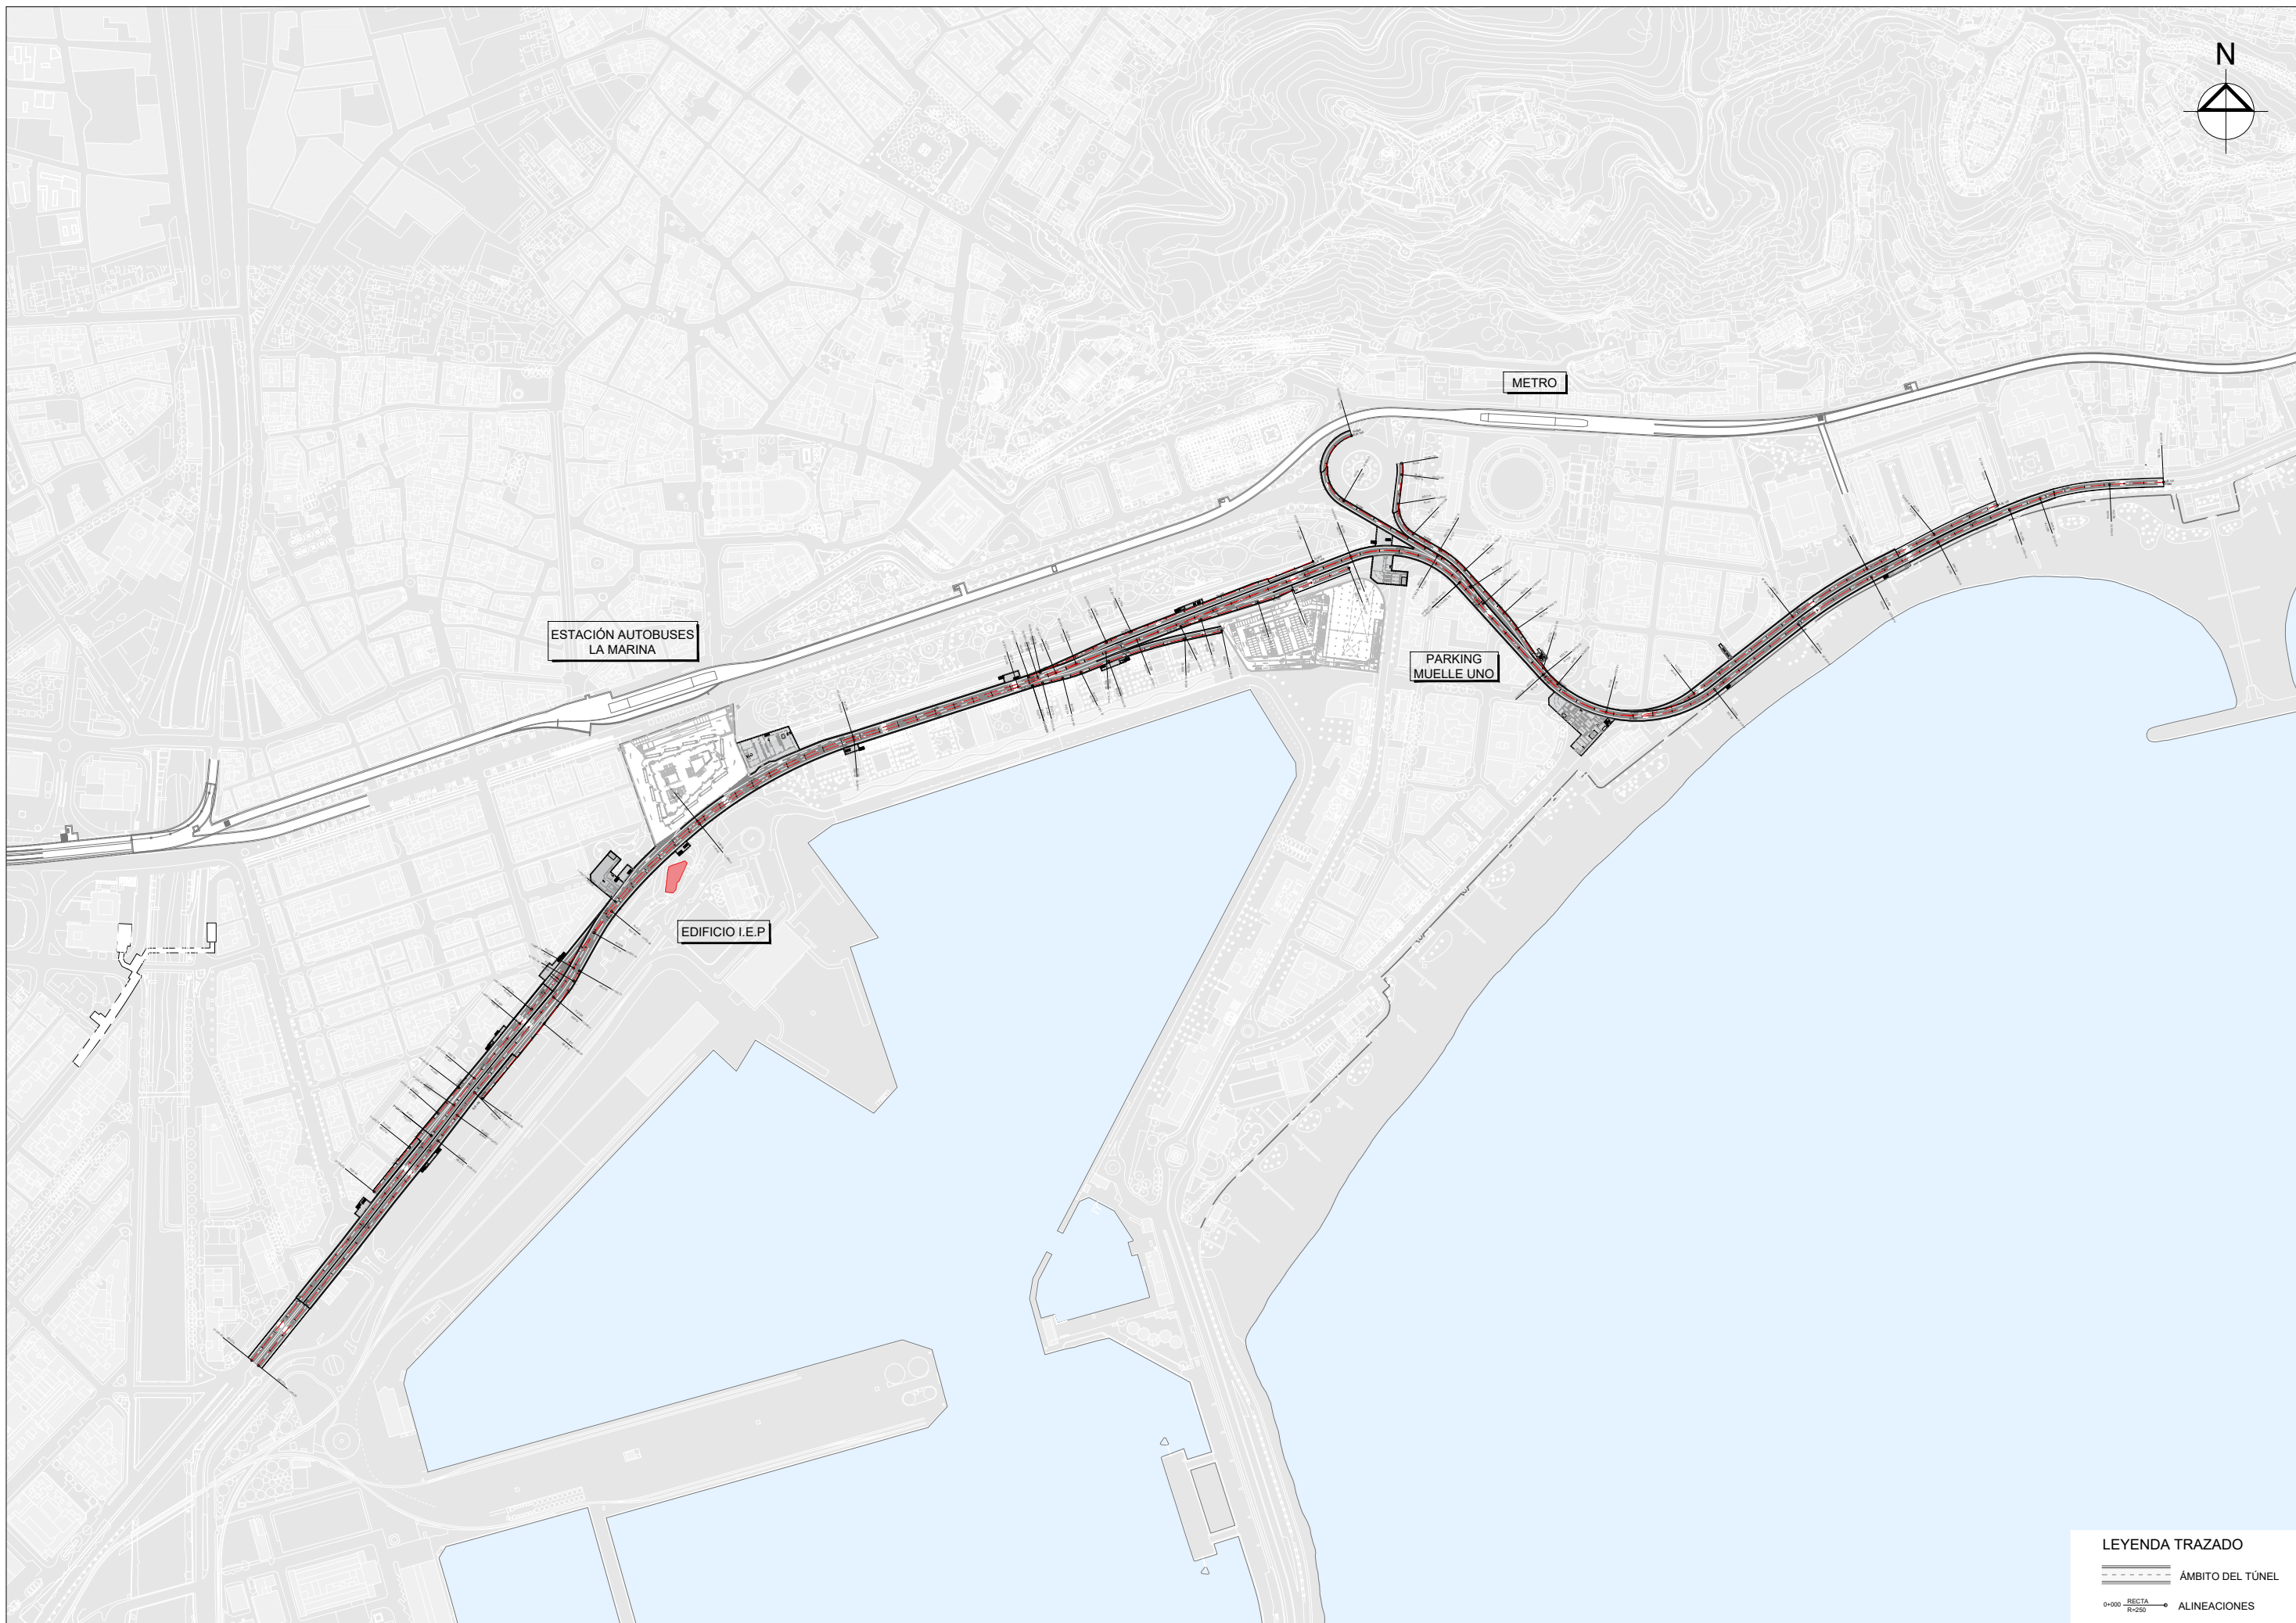

ESTACIÓN AUTOBUSES
LA MARINA

EDIFICIO I.E.P.



PARKING
MUELLE UNO

METRO

LEYENDA TRAZADO




ÁMBITO DEL TÚNEL

 ALINEACIONES

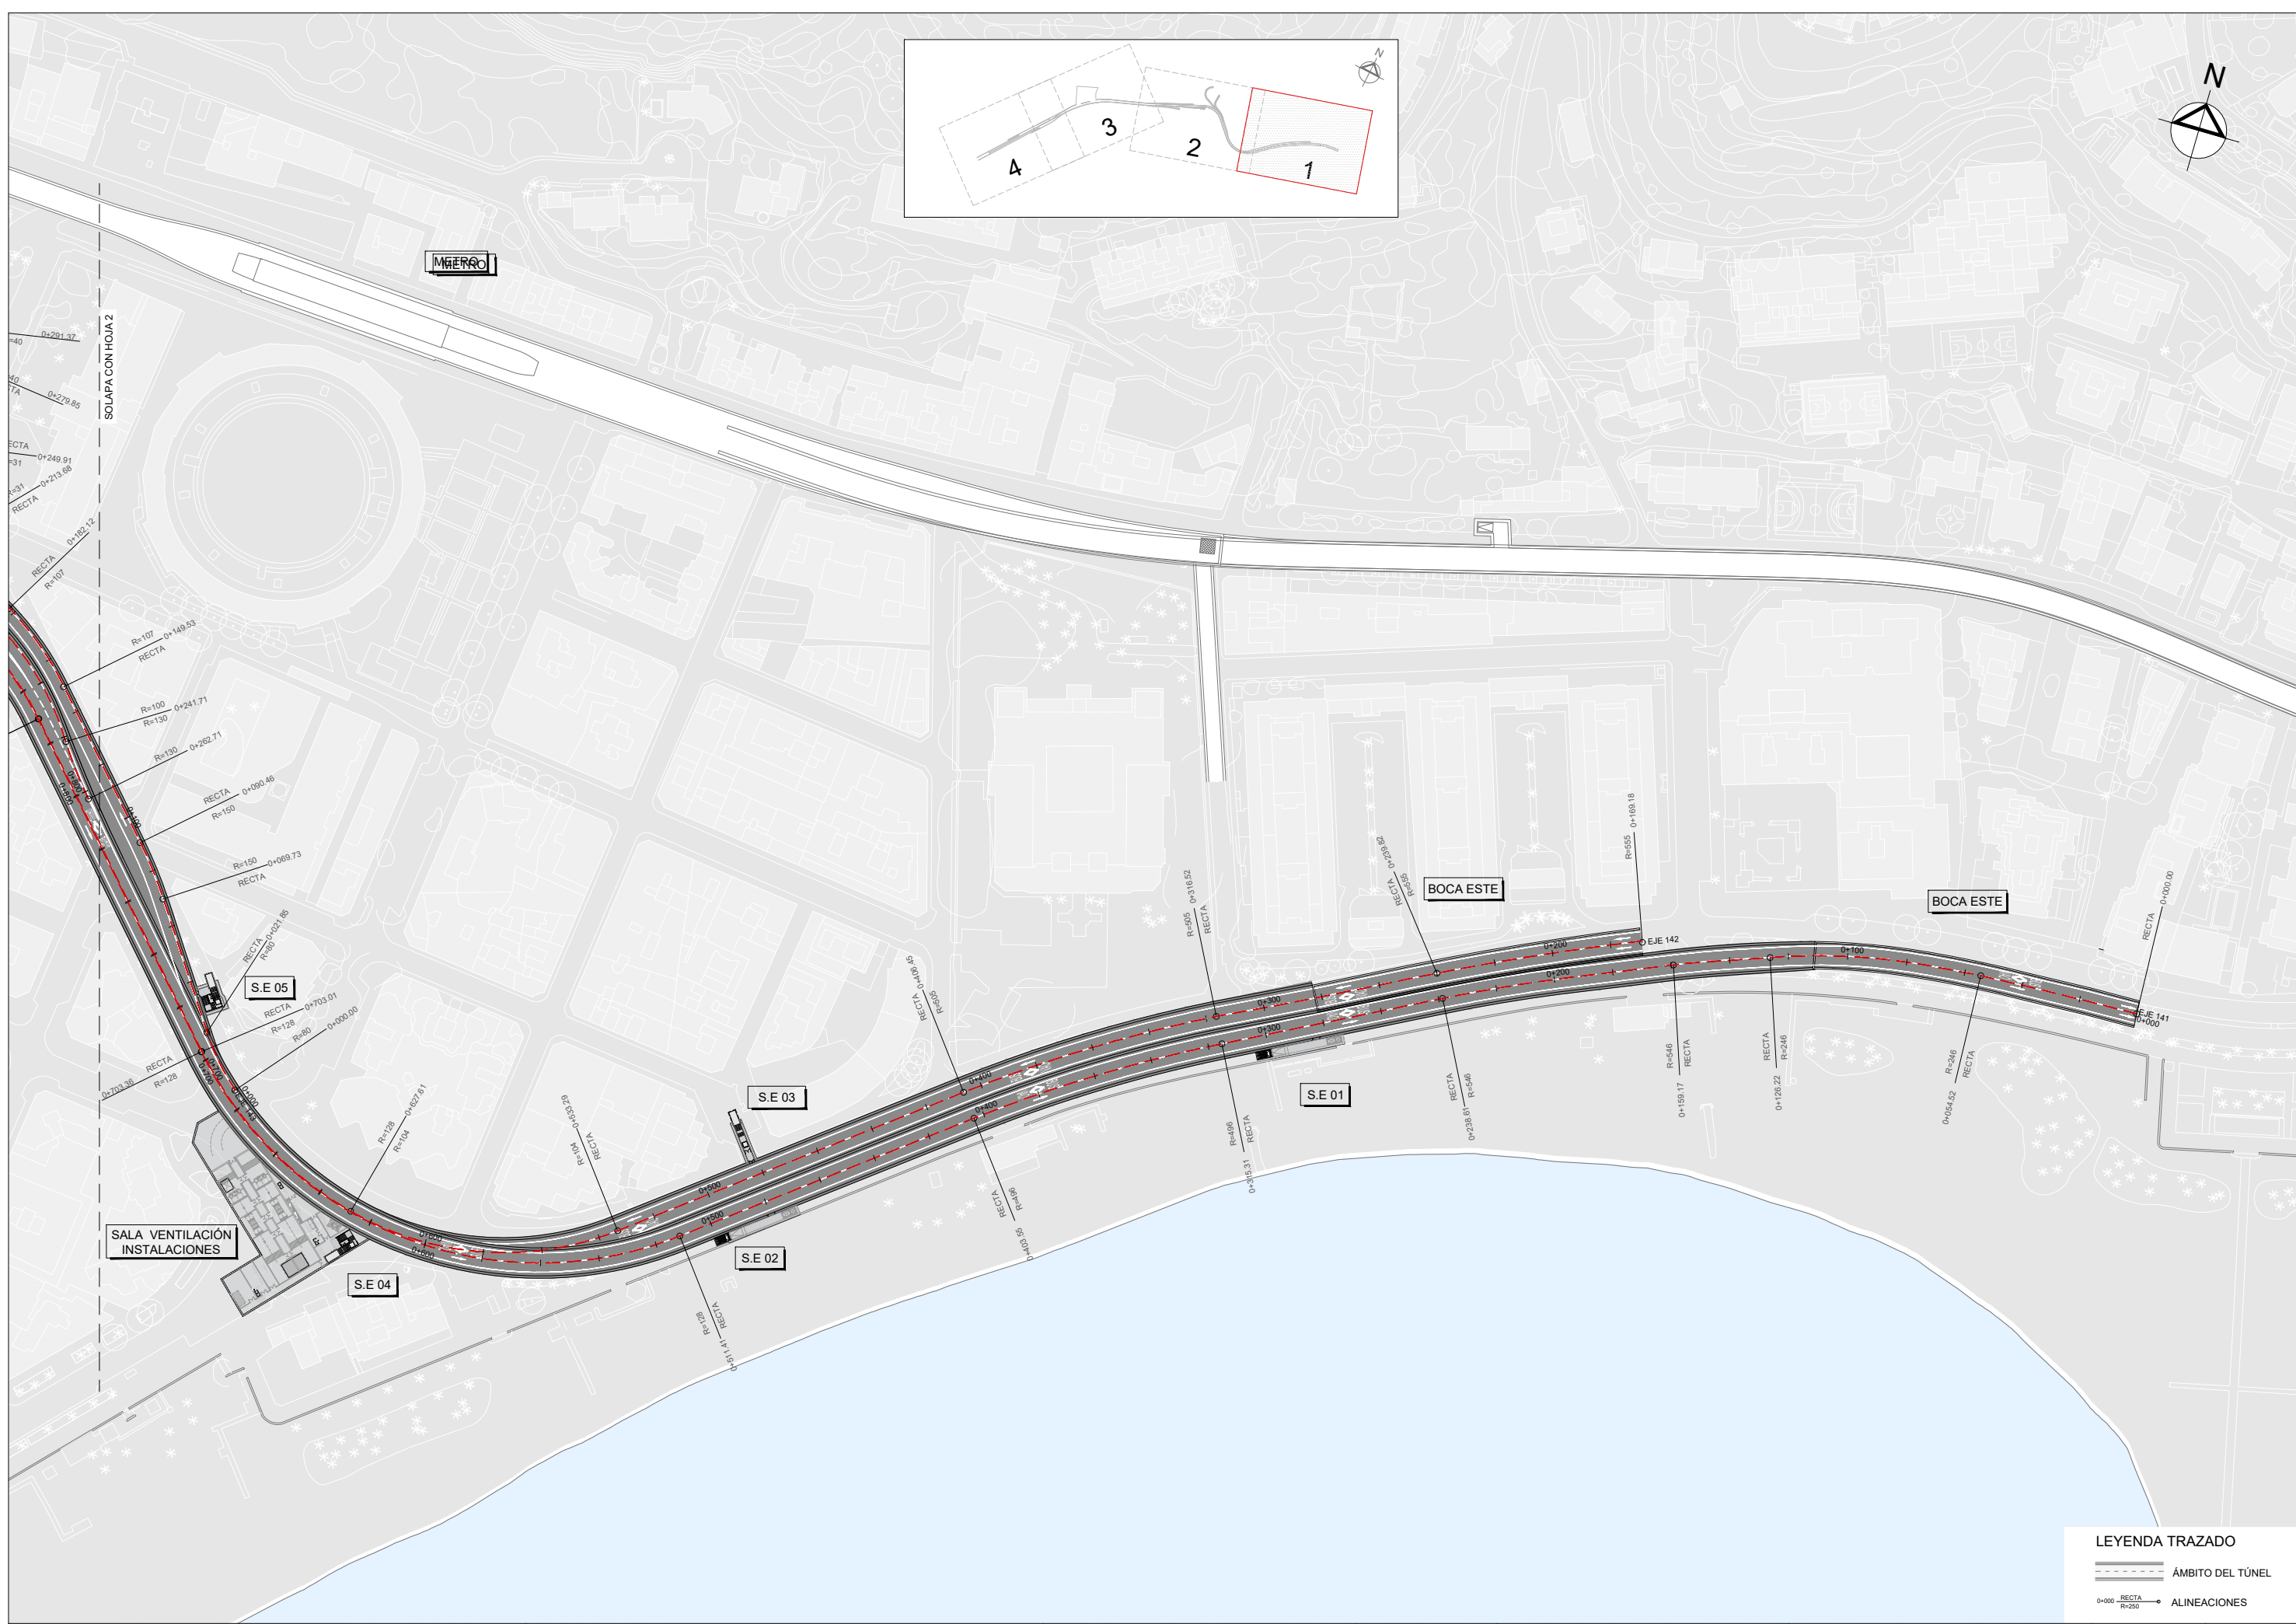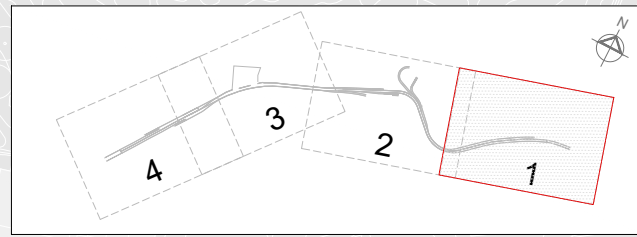

LEYENDA TRAZADO

	ÁMBITO DEL TÚNEL
	ALINEACIONES

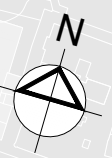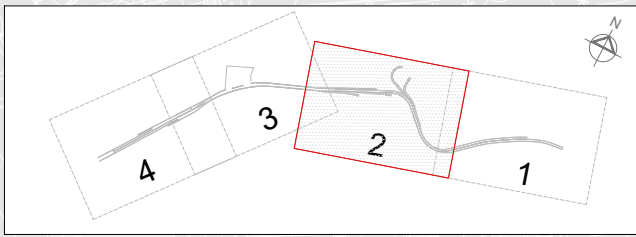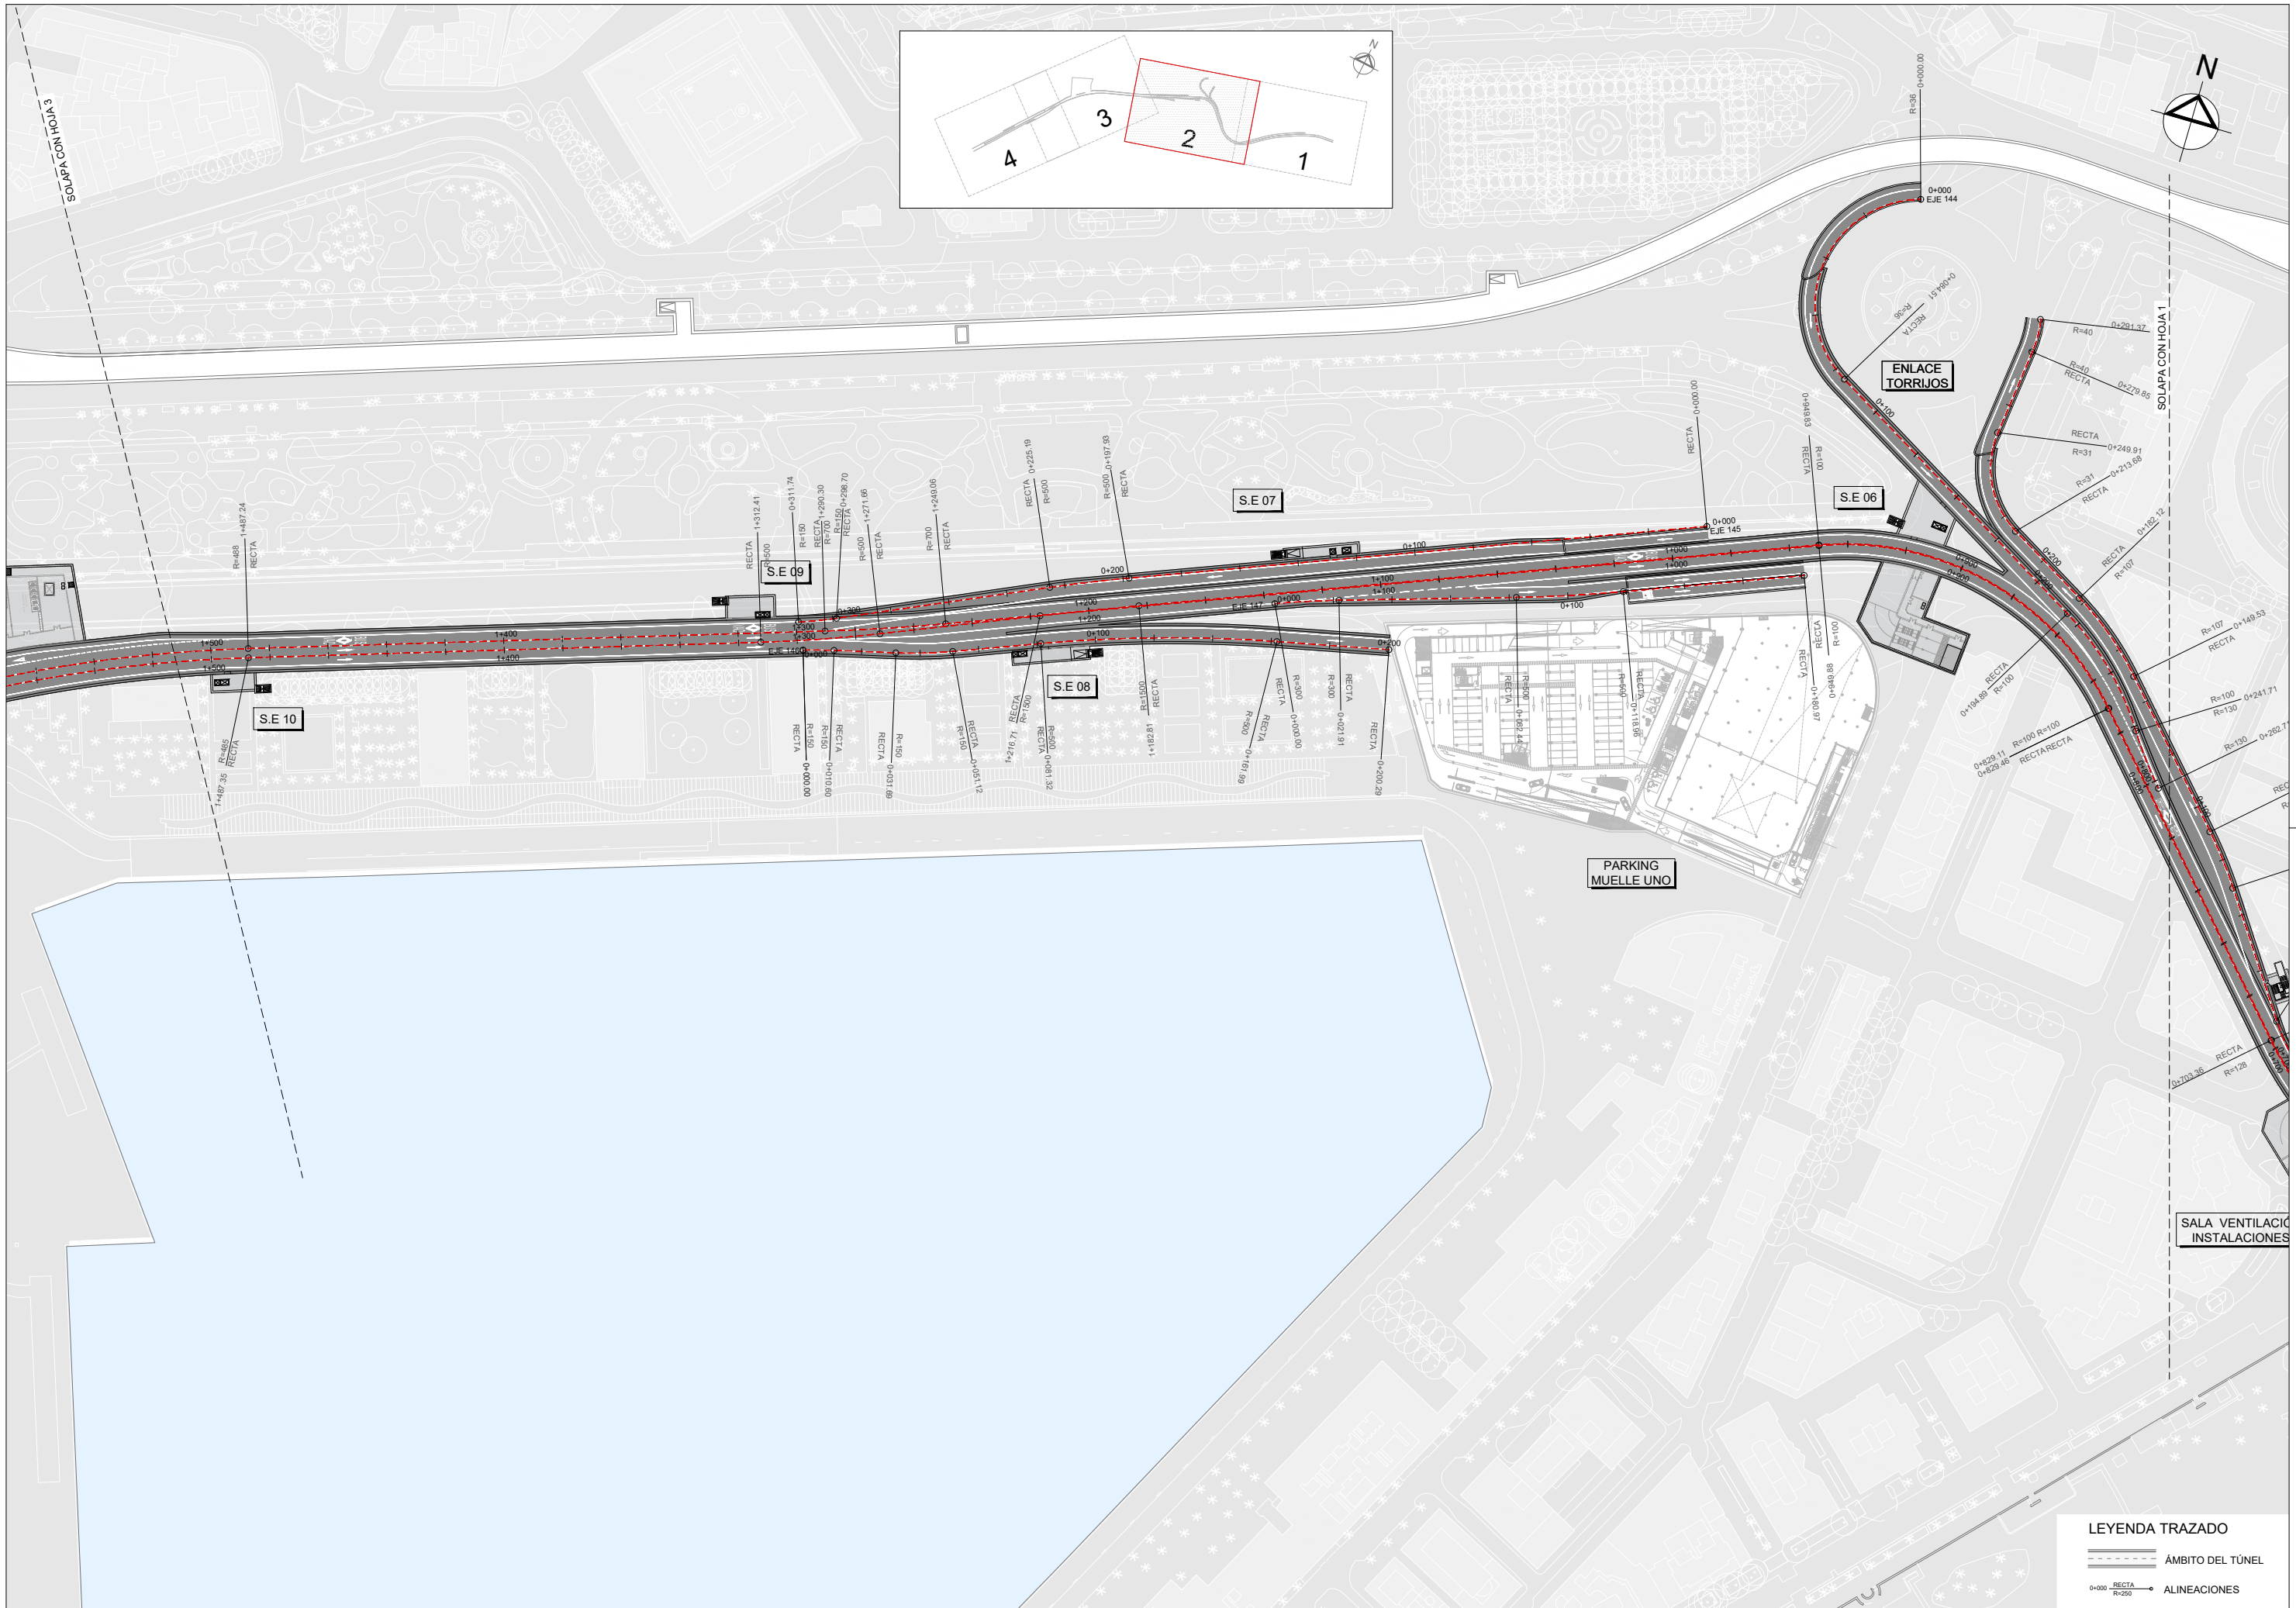


LEYENDA TRAZADO

	ÁMBITO DEL TÚNEL
	ALINEACIONES





LEYENDA TRAZADO

- ÁMBITO DEL TÚNEL
- ALINEACIONES

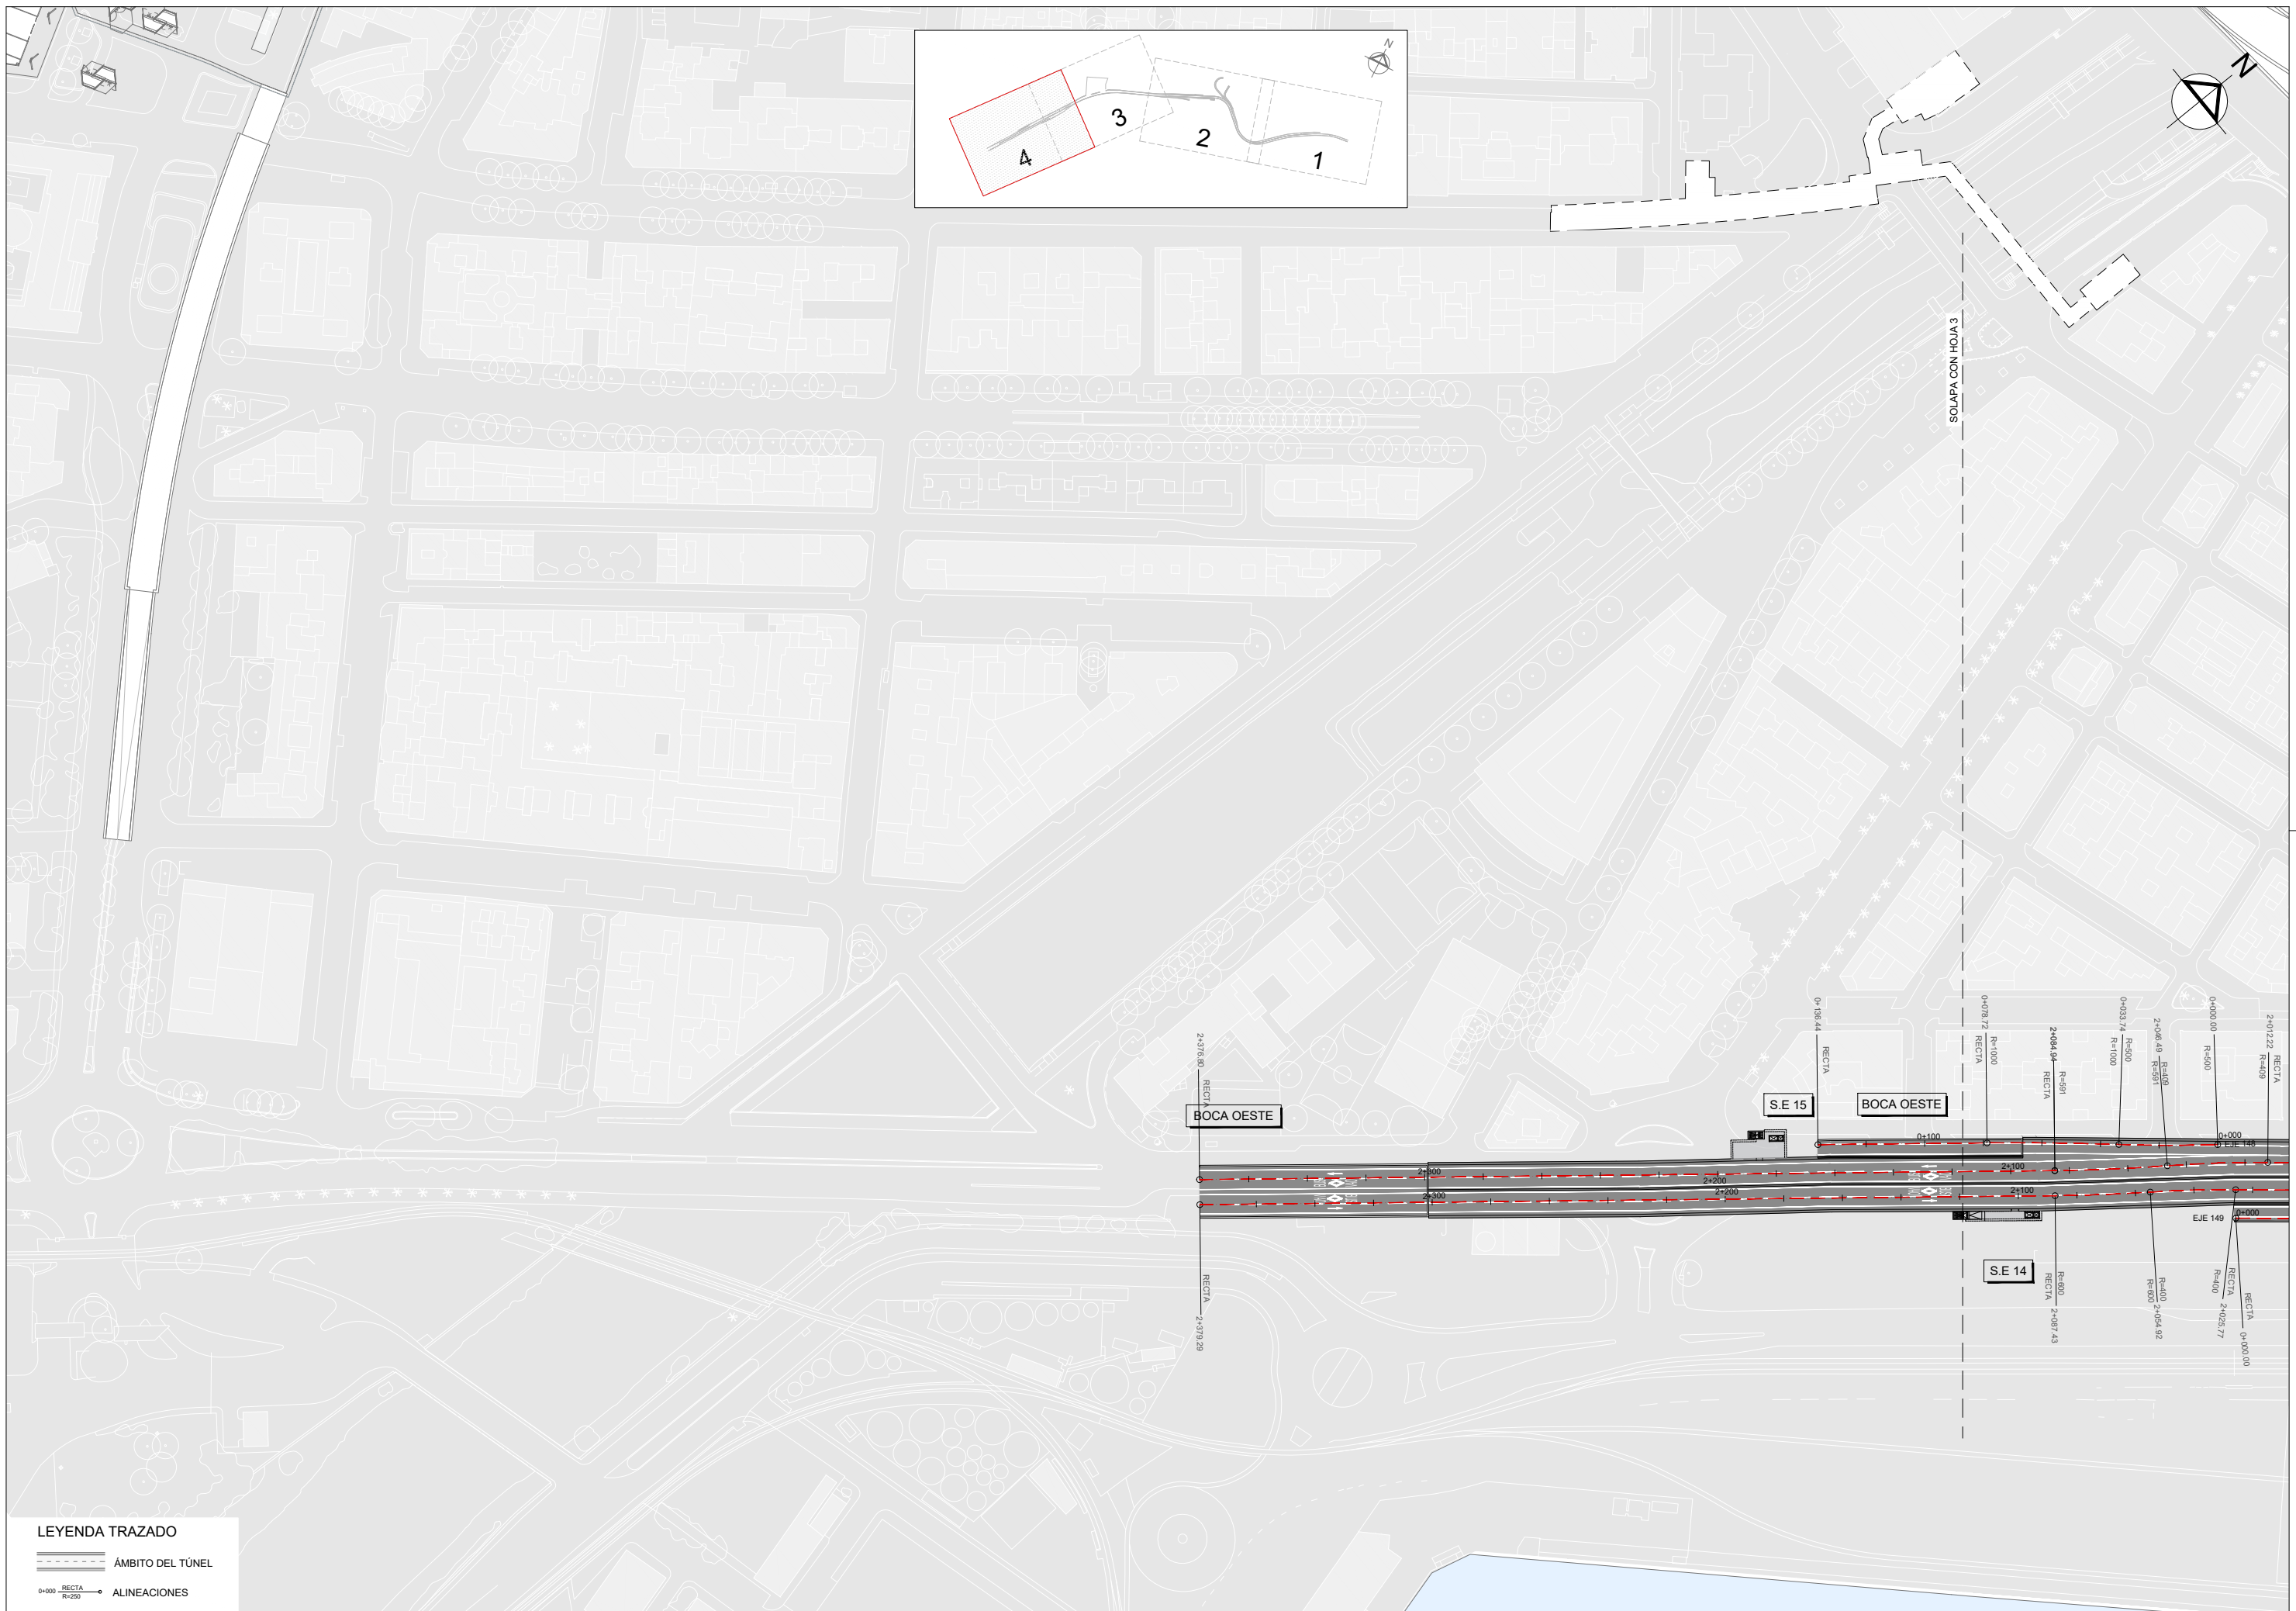

LEYENDA TRAZADO

- ÁMBITO DEL TÚNEL
- ALINEACIONES

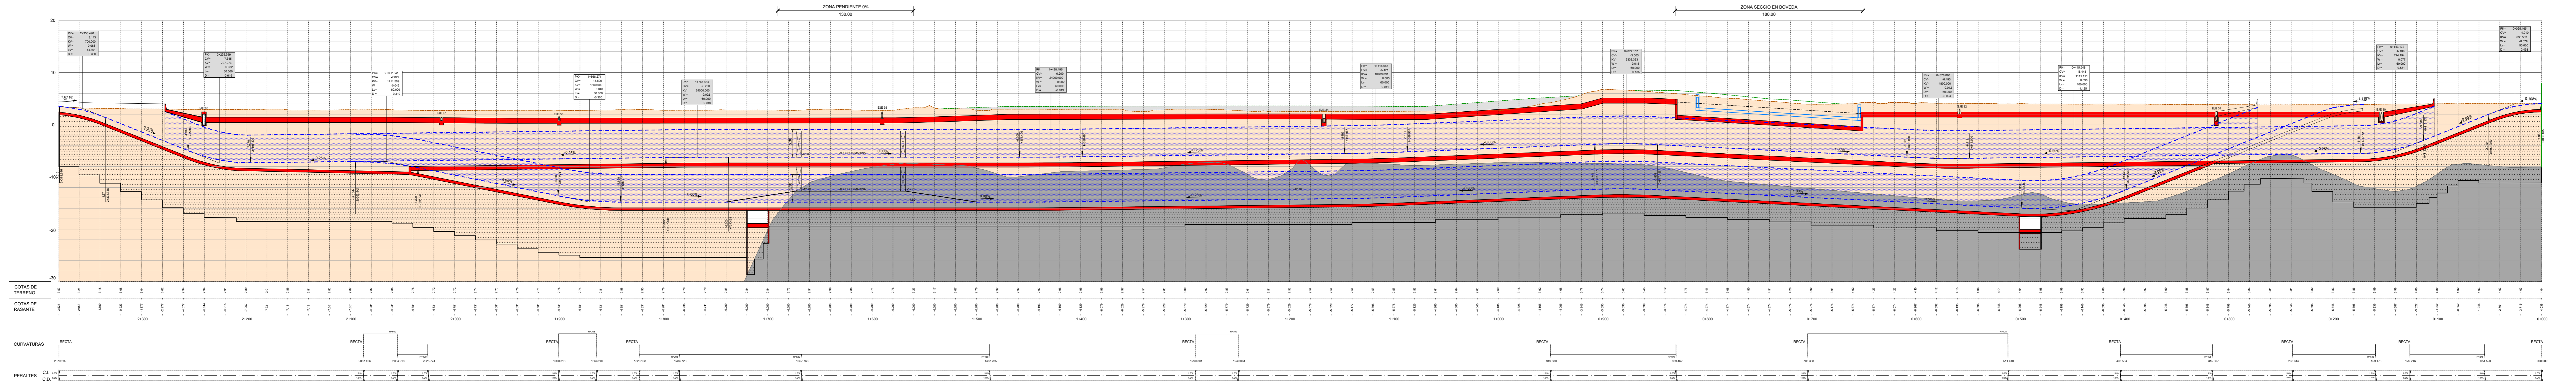
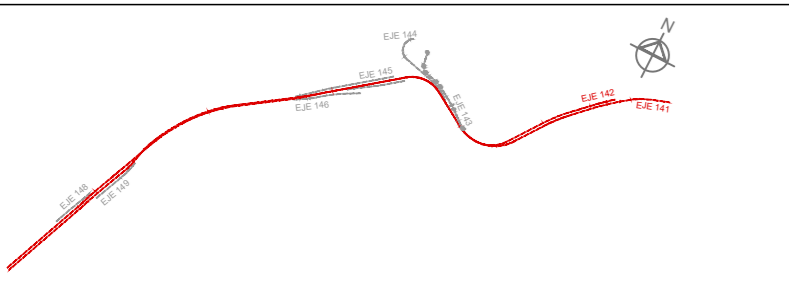


LONGITUDINAL EJES 141 Y 142
ESCALA 1:150


LEYENDA

	TERRENO ACTUAL
	ROCA
	CLAVA PANTALLAS



PROMOTOR		AUTORES DEL PROYECTO		TÍTULO DEL PROYECTO	ANTEROPROYECTO DEL EJE LITORAL SOTERRADO EN LA CIUDAD DE MÁLAGA	ESCALAS:	1:2000 0 25 50m ORIGINALES DIN A3 GRÁFICAS	NOMBRE DE PLANO:	PROPUESTA PERFIL LONGITUDINAL PERFIL LONGITUDINAL VIA PRINCIPAL	FECHA:	NOVIEMBRE 2023	PLANO NÚMERO:	02.2.4.2
					MIGUEL BARRALES, ICDP CARLOS GARCÍA ACÓN, ICDP					02.4.2.4 02.4.2.4		DE OD	

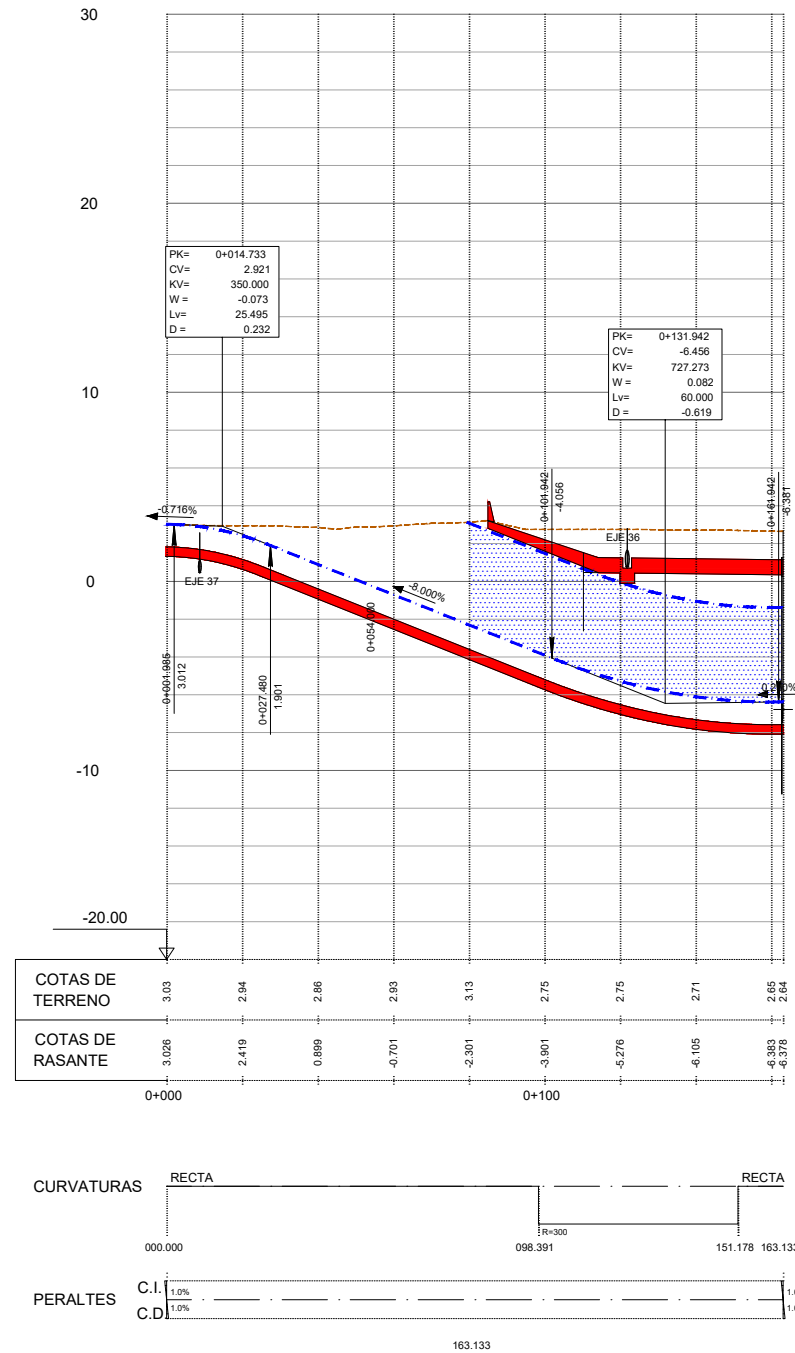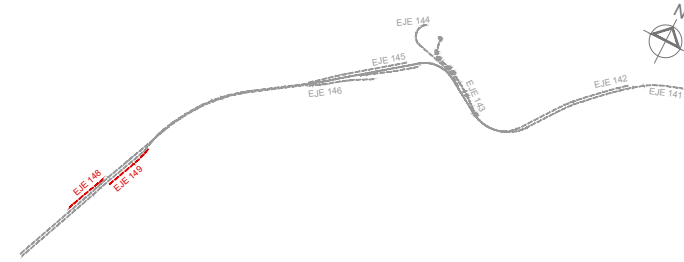


LONGITUDINAL EJE 149
ESCALA 1:150

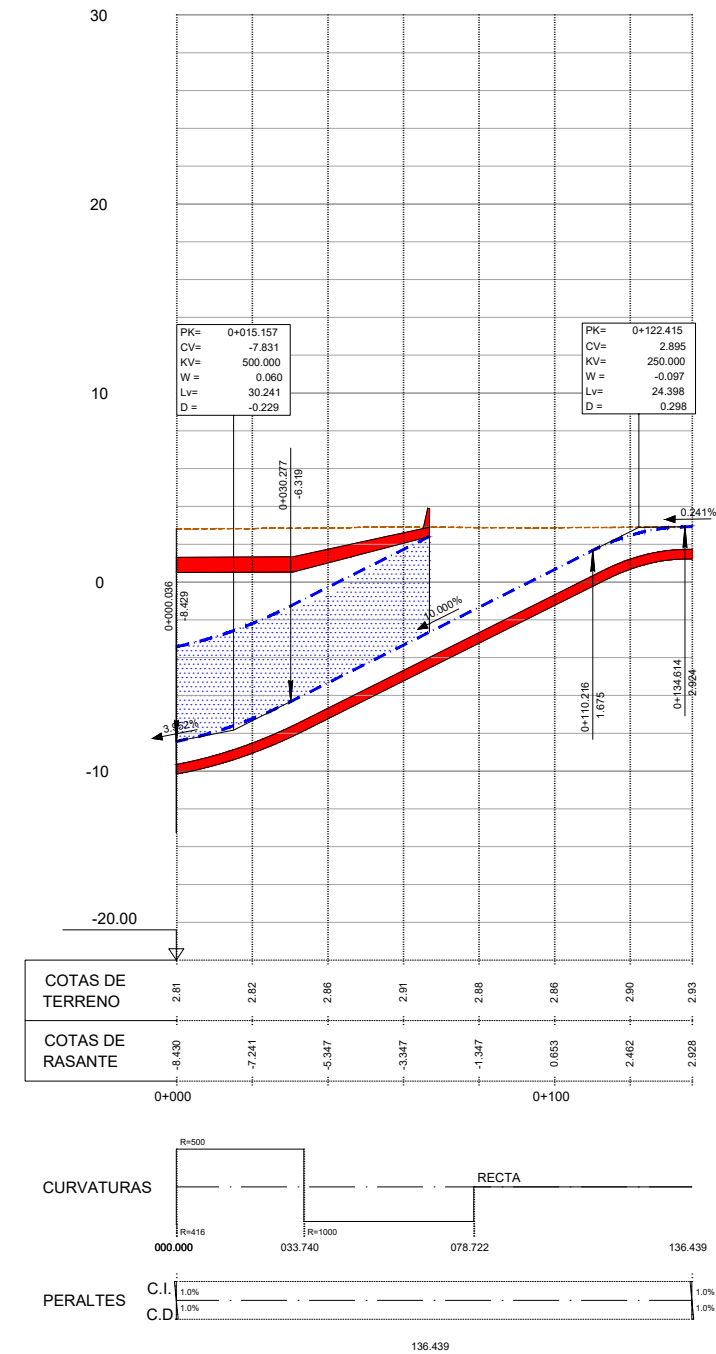



LONGITUDINAL EJE 148
ESCALA 1:150

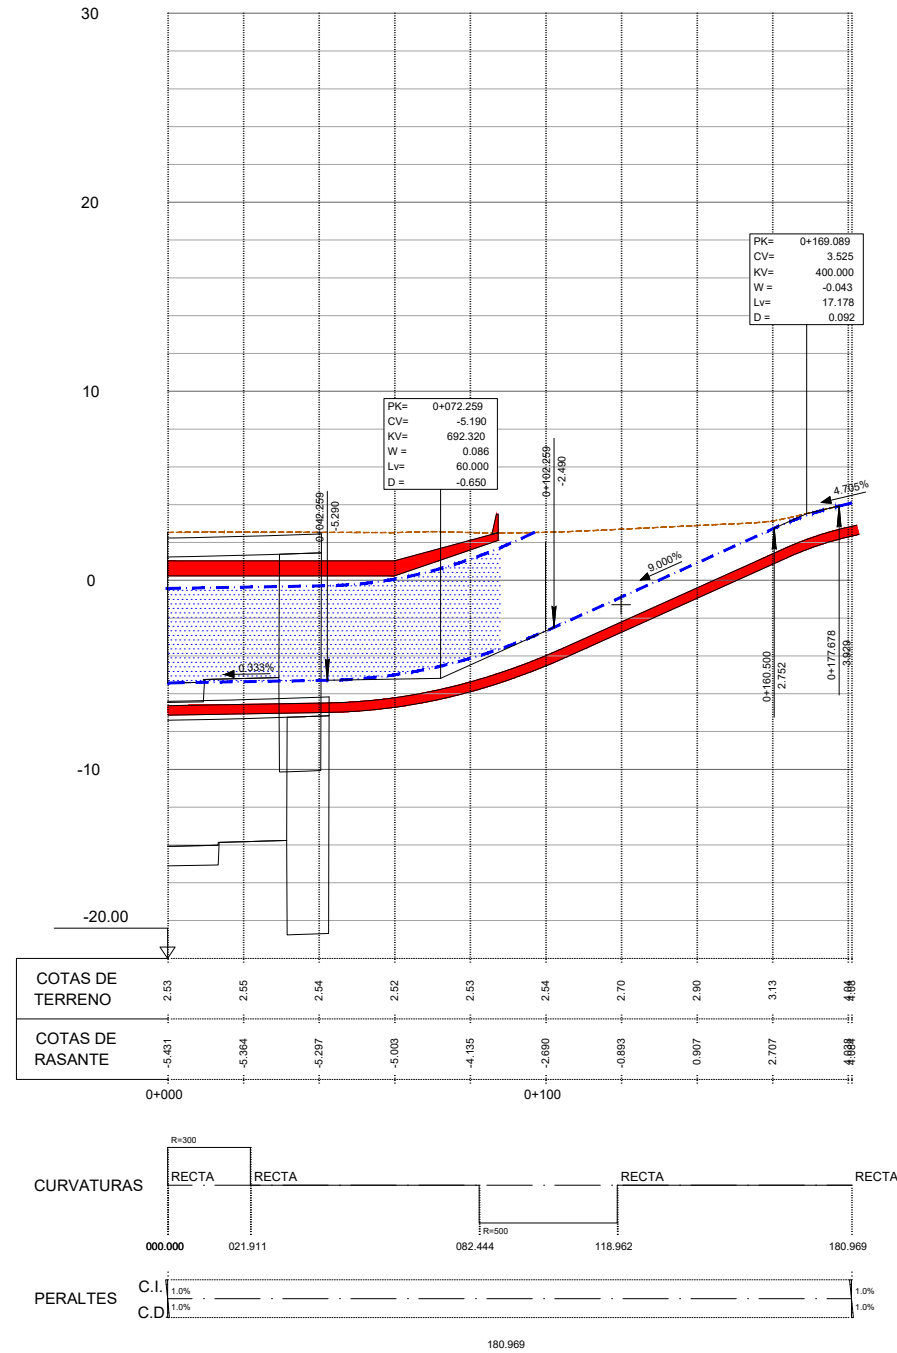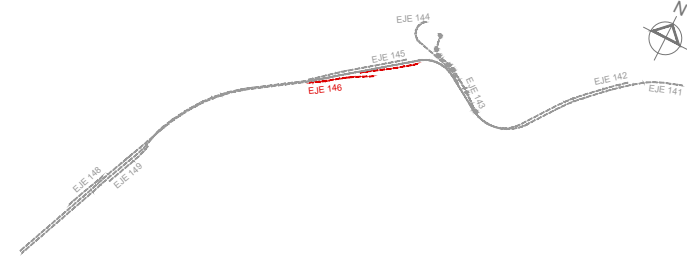


LONGITUDINAL EJE 147
ESCALA 1:150

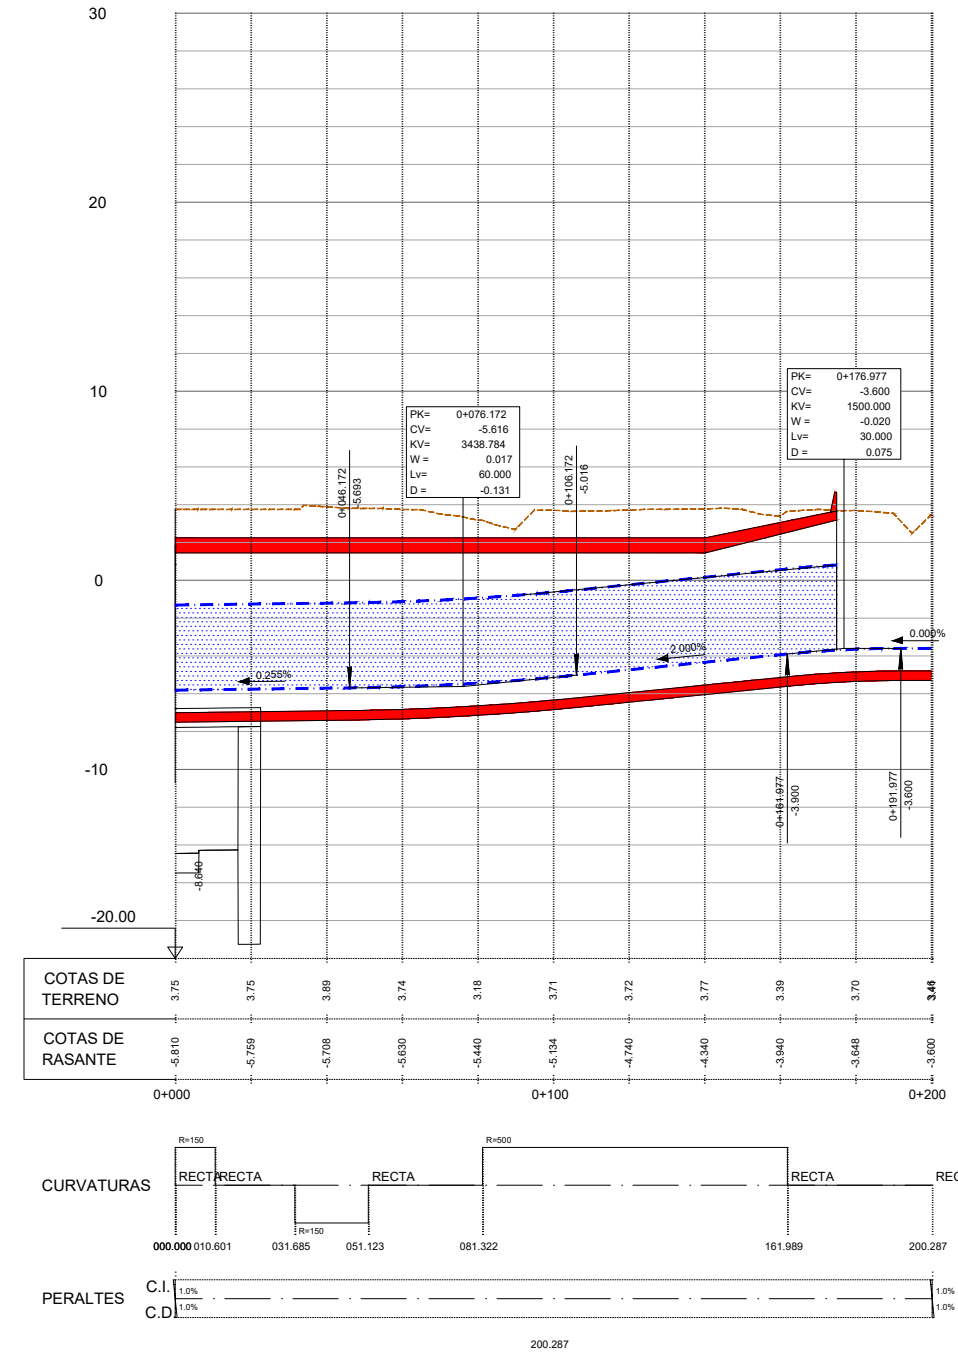



LONGITUDINAL EJE 146
ESCALA 1:150

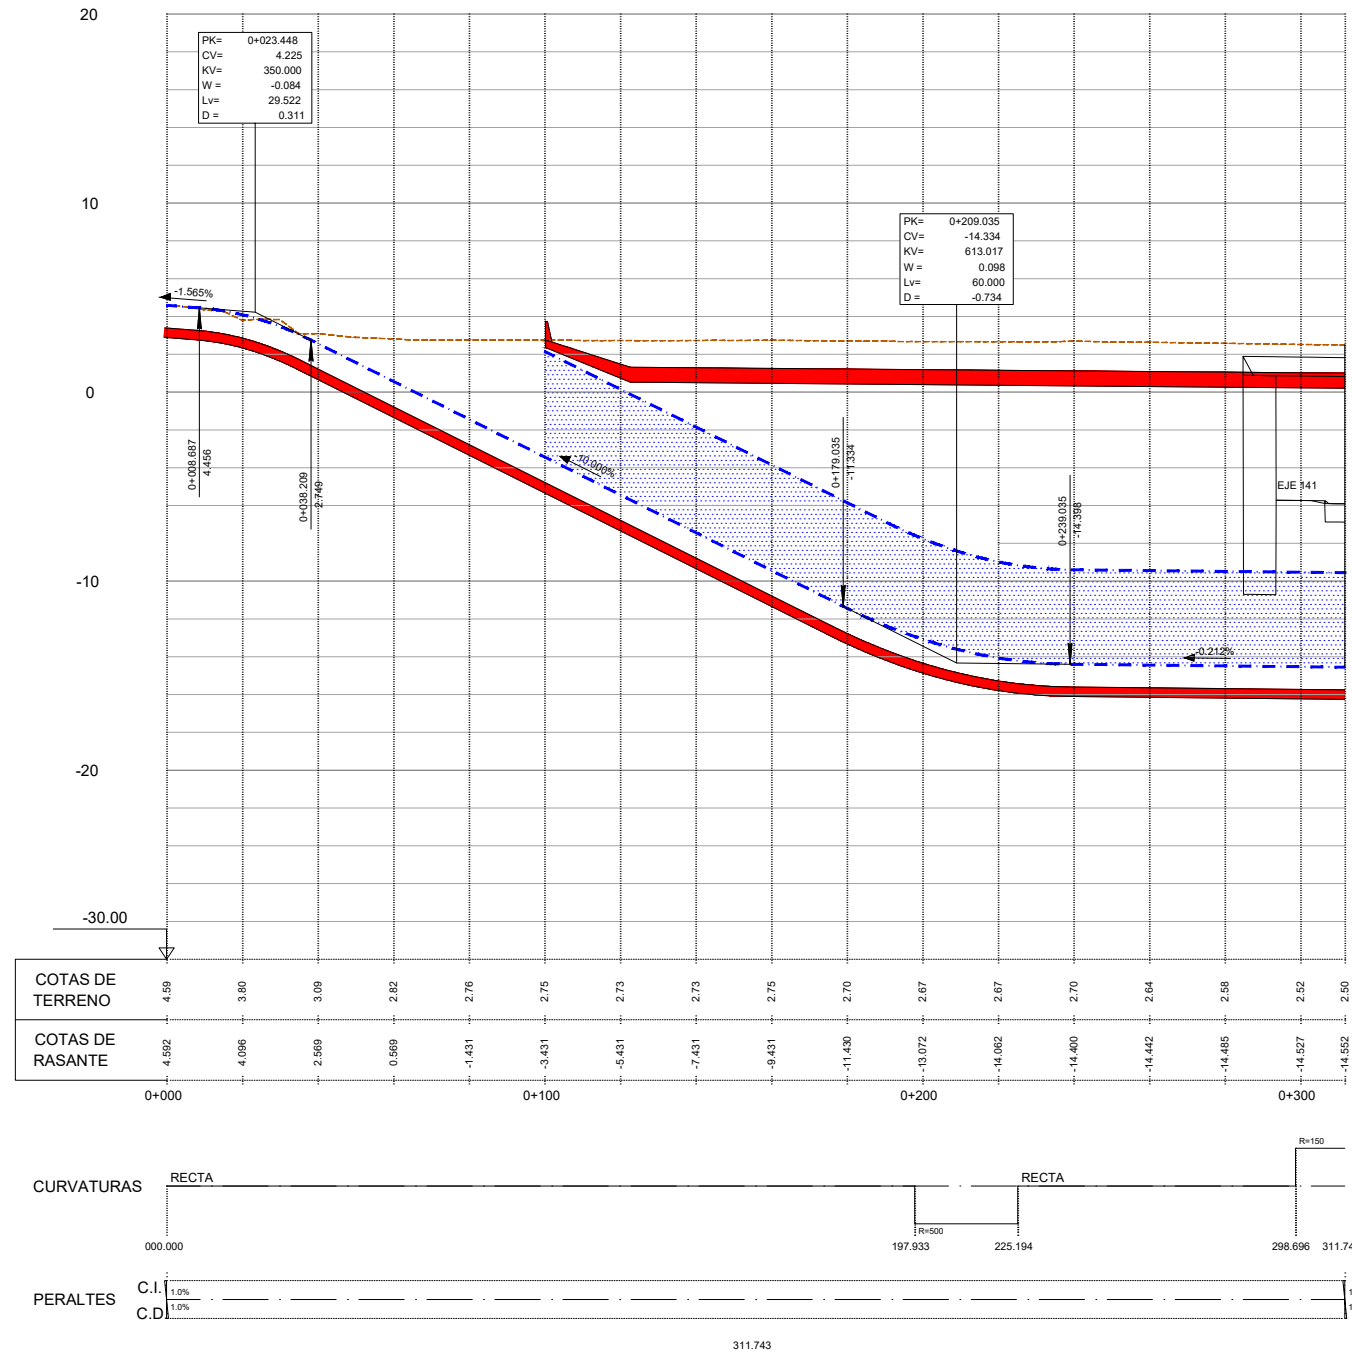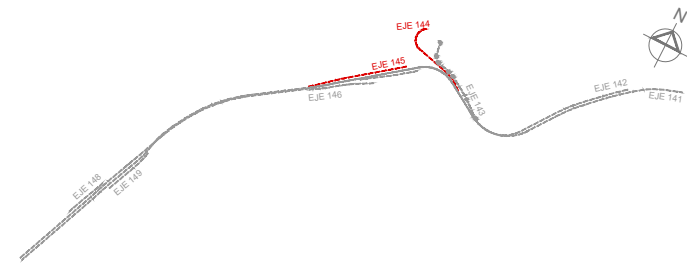


LONGITUDINAL EJE 145
ESCALA 1:150

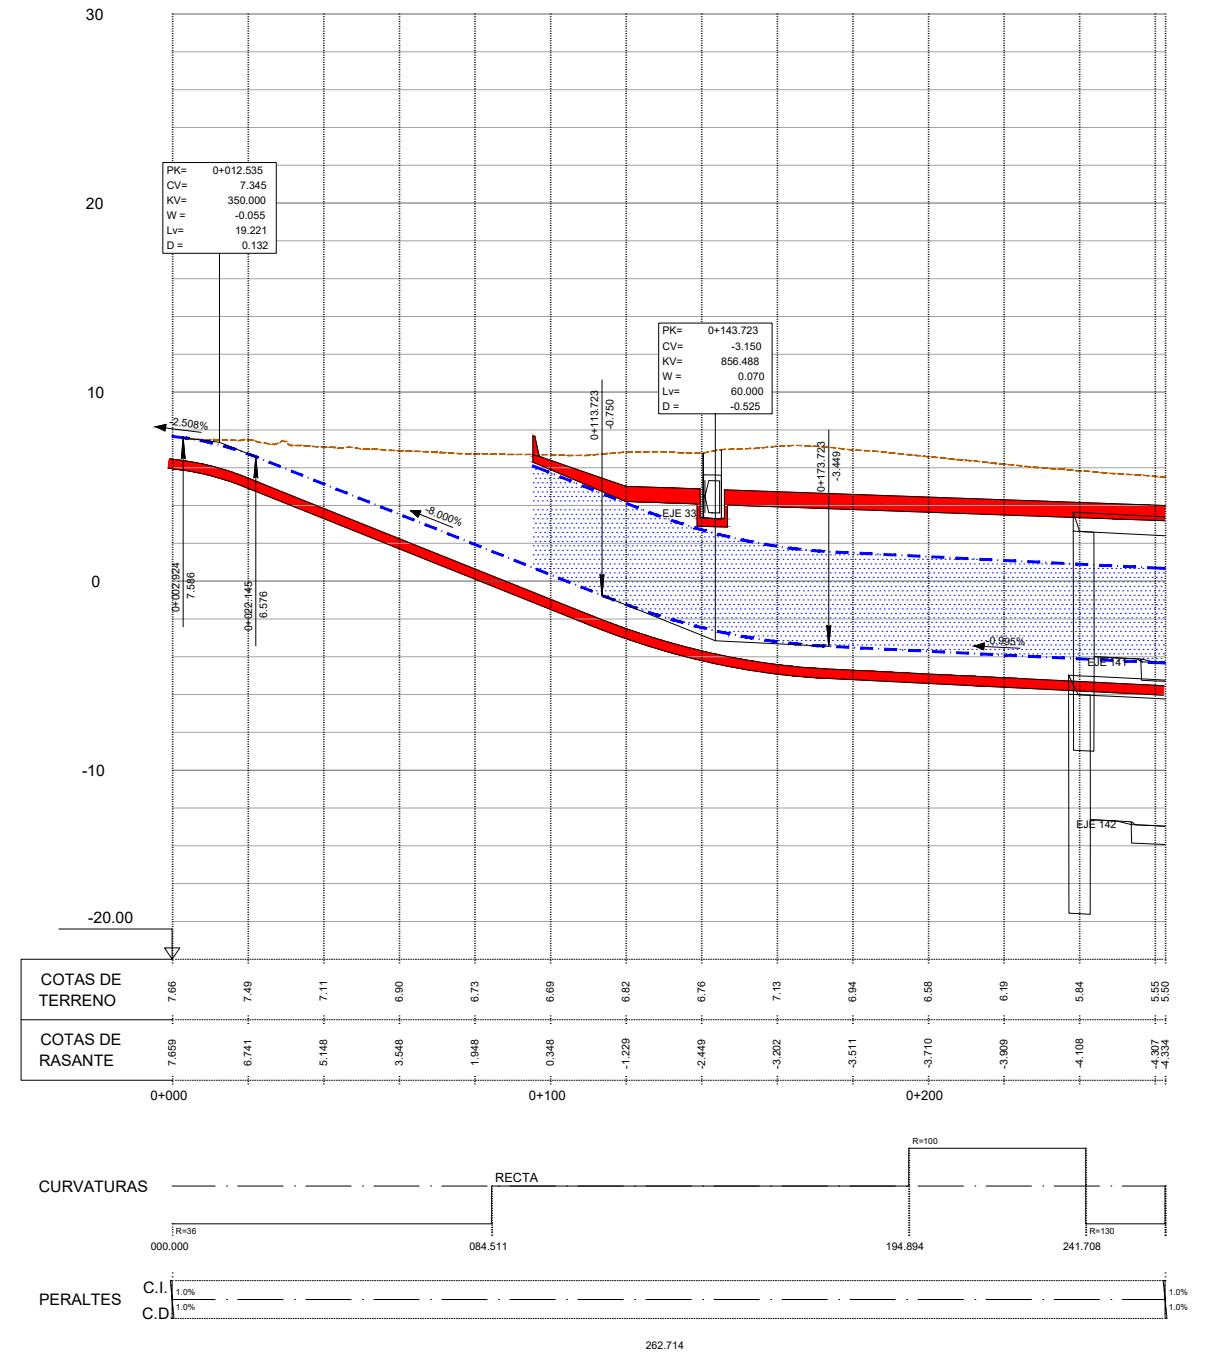

LONGITUDINAL EJE 144
ESCALA 1:150

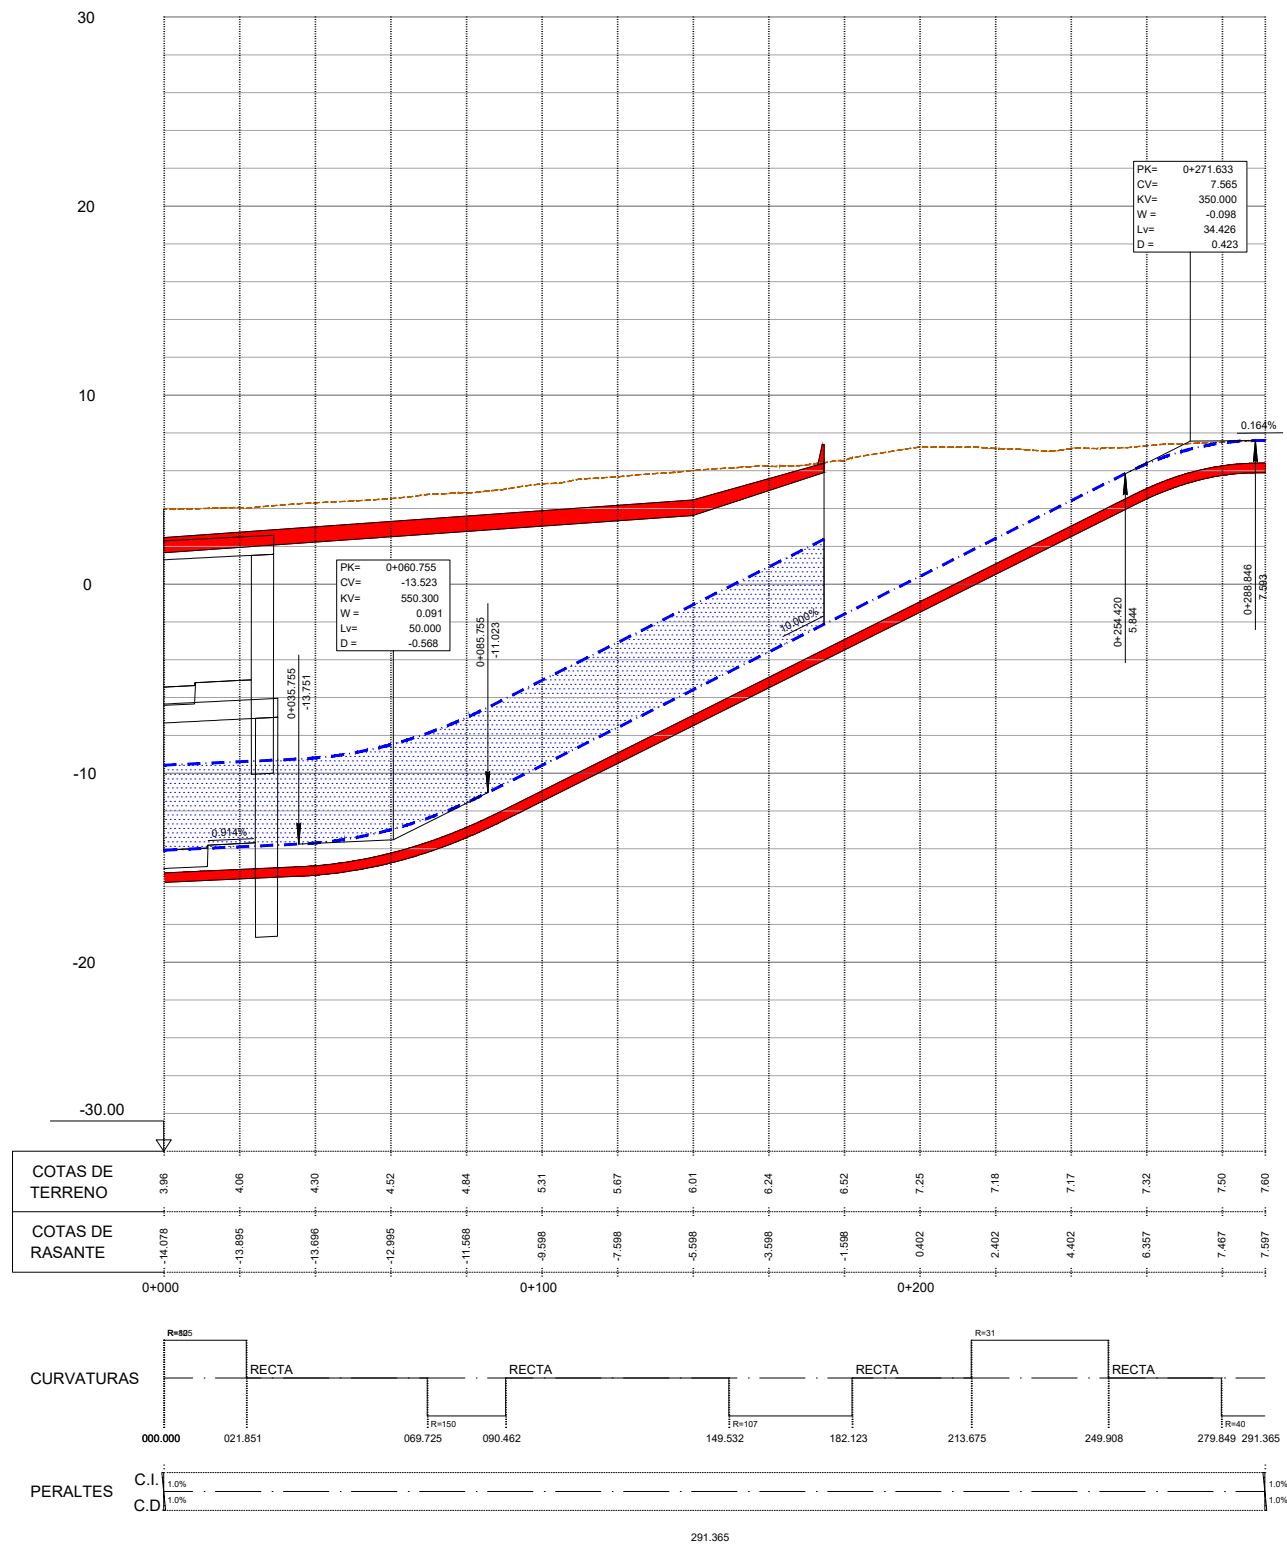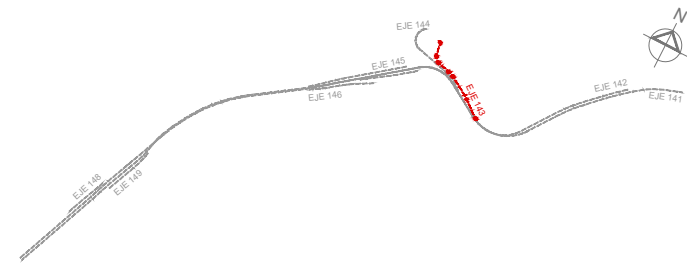


LONGITUDINAL EJE 143
ESCALA 1:150

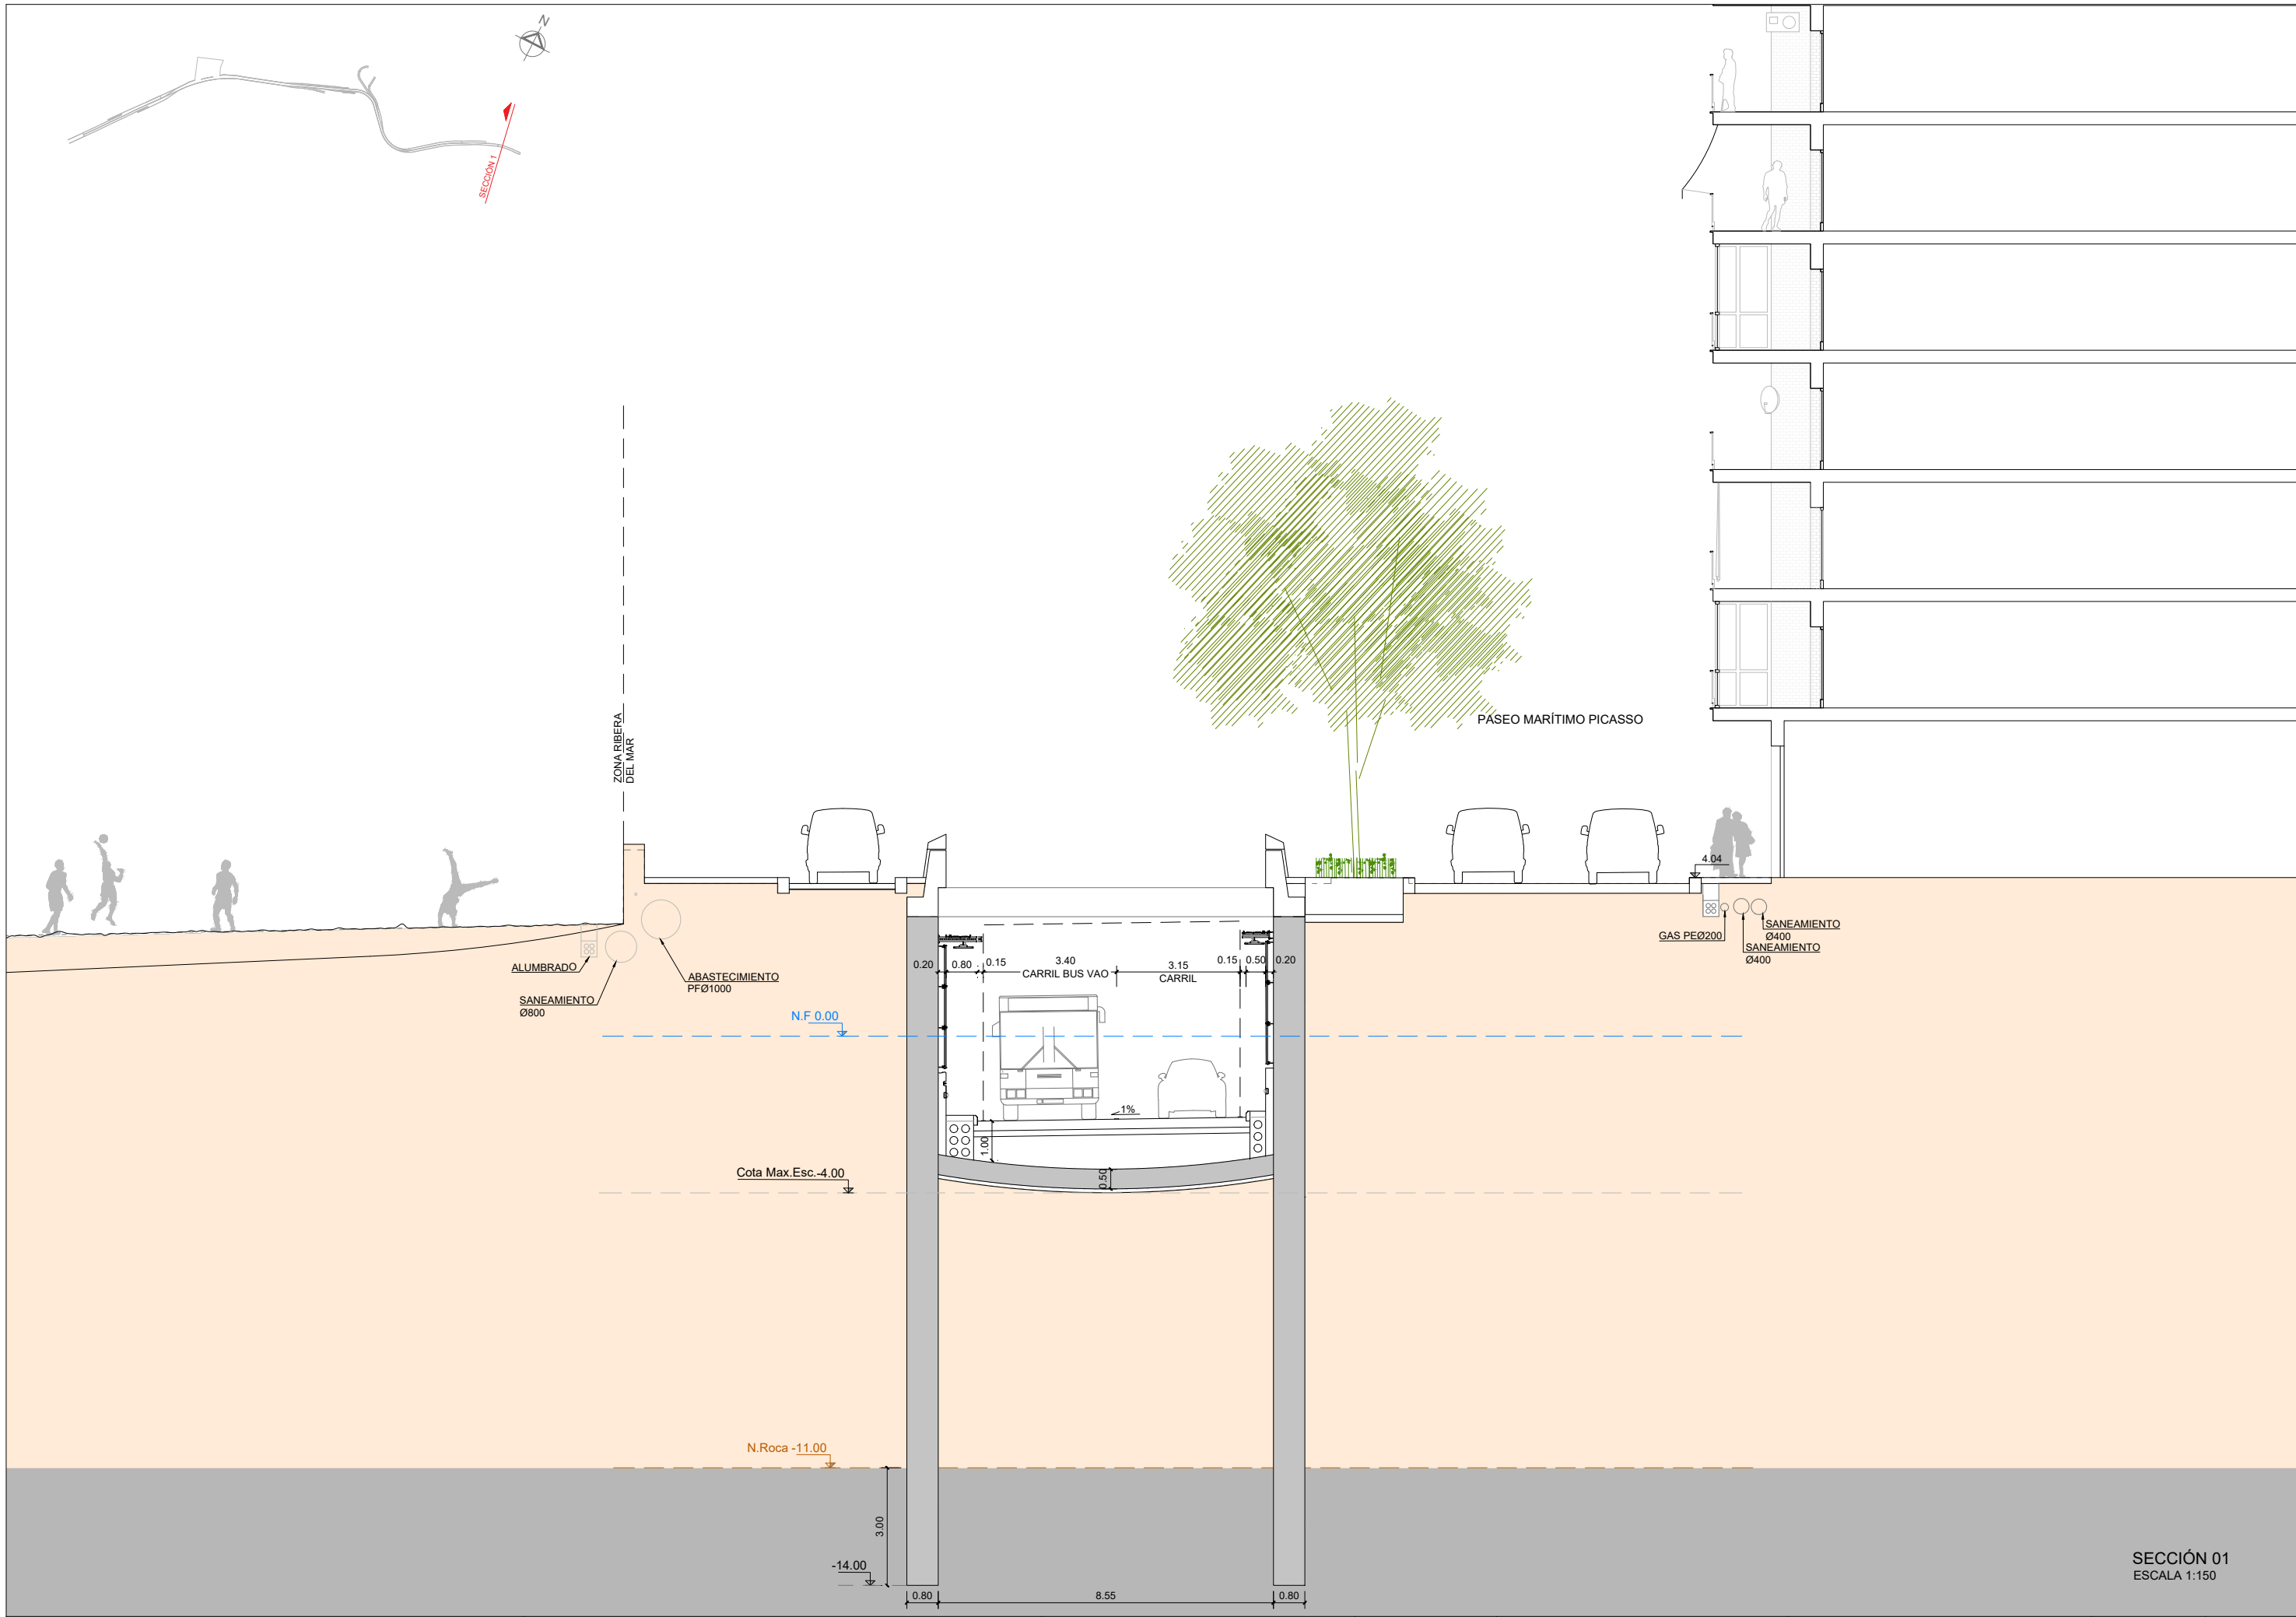




SECCIÓN 01

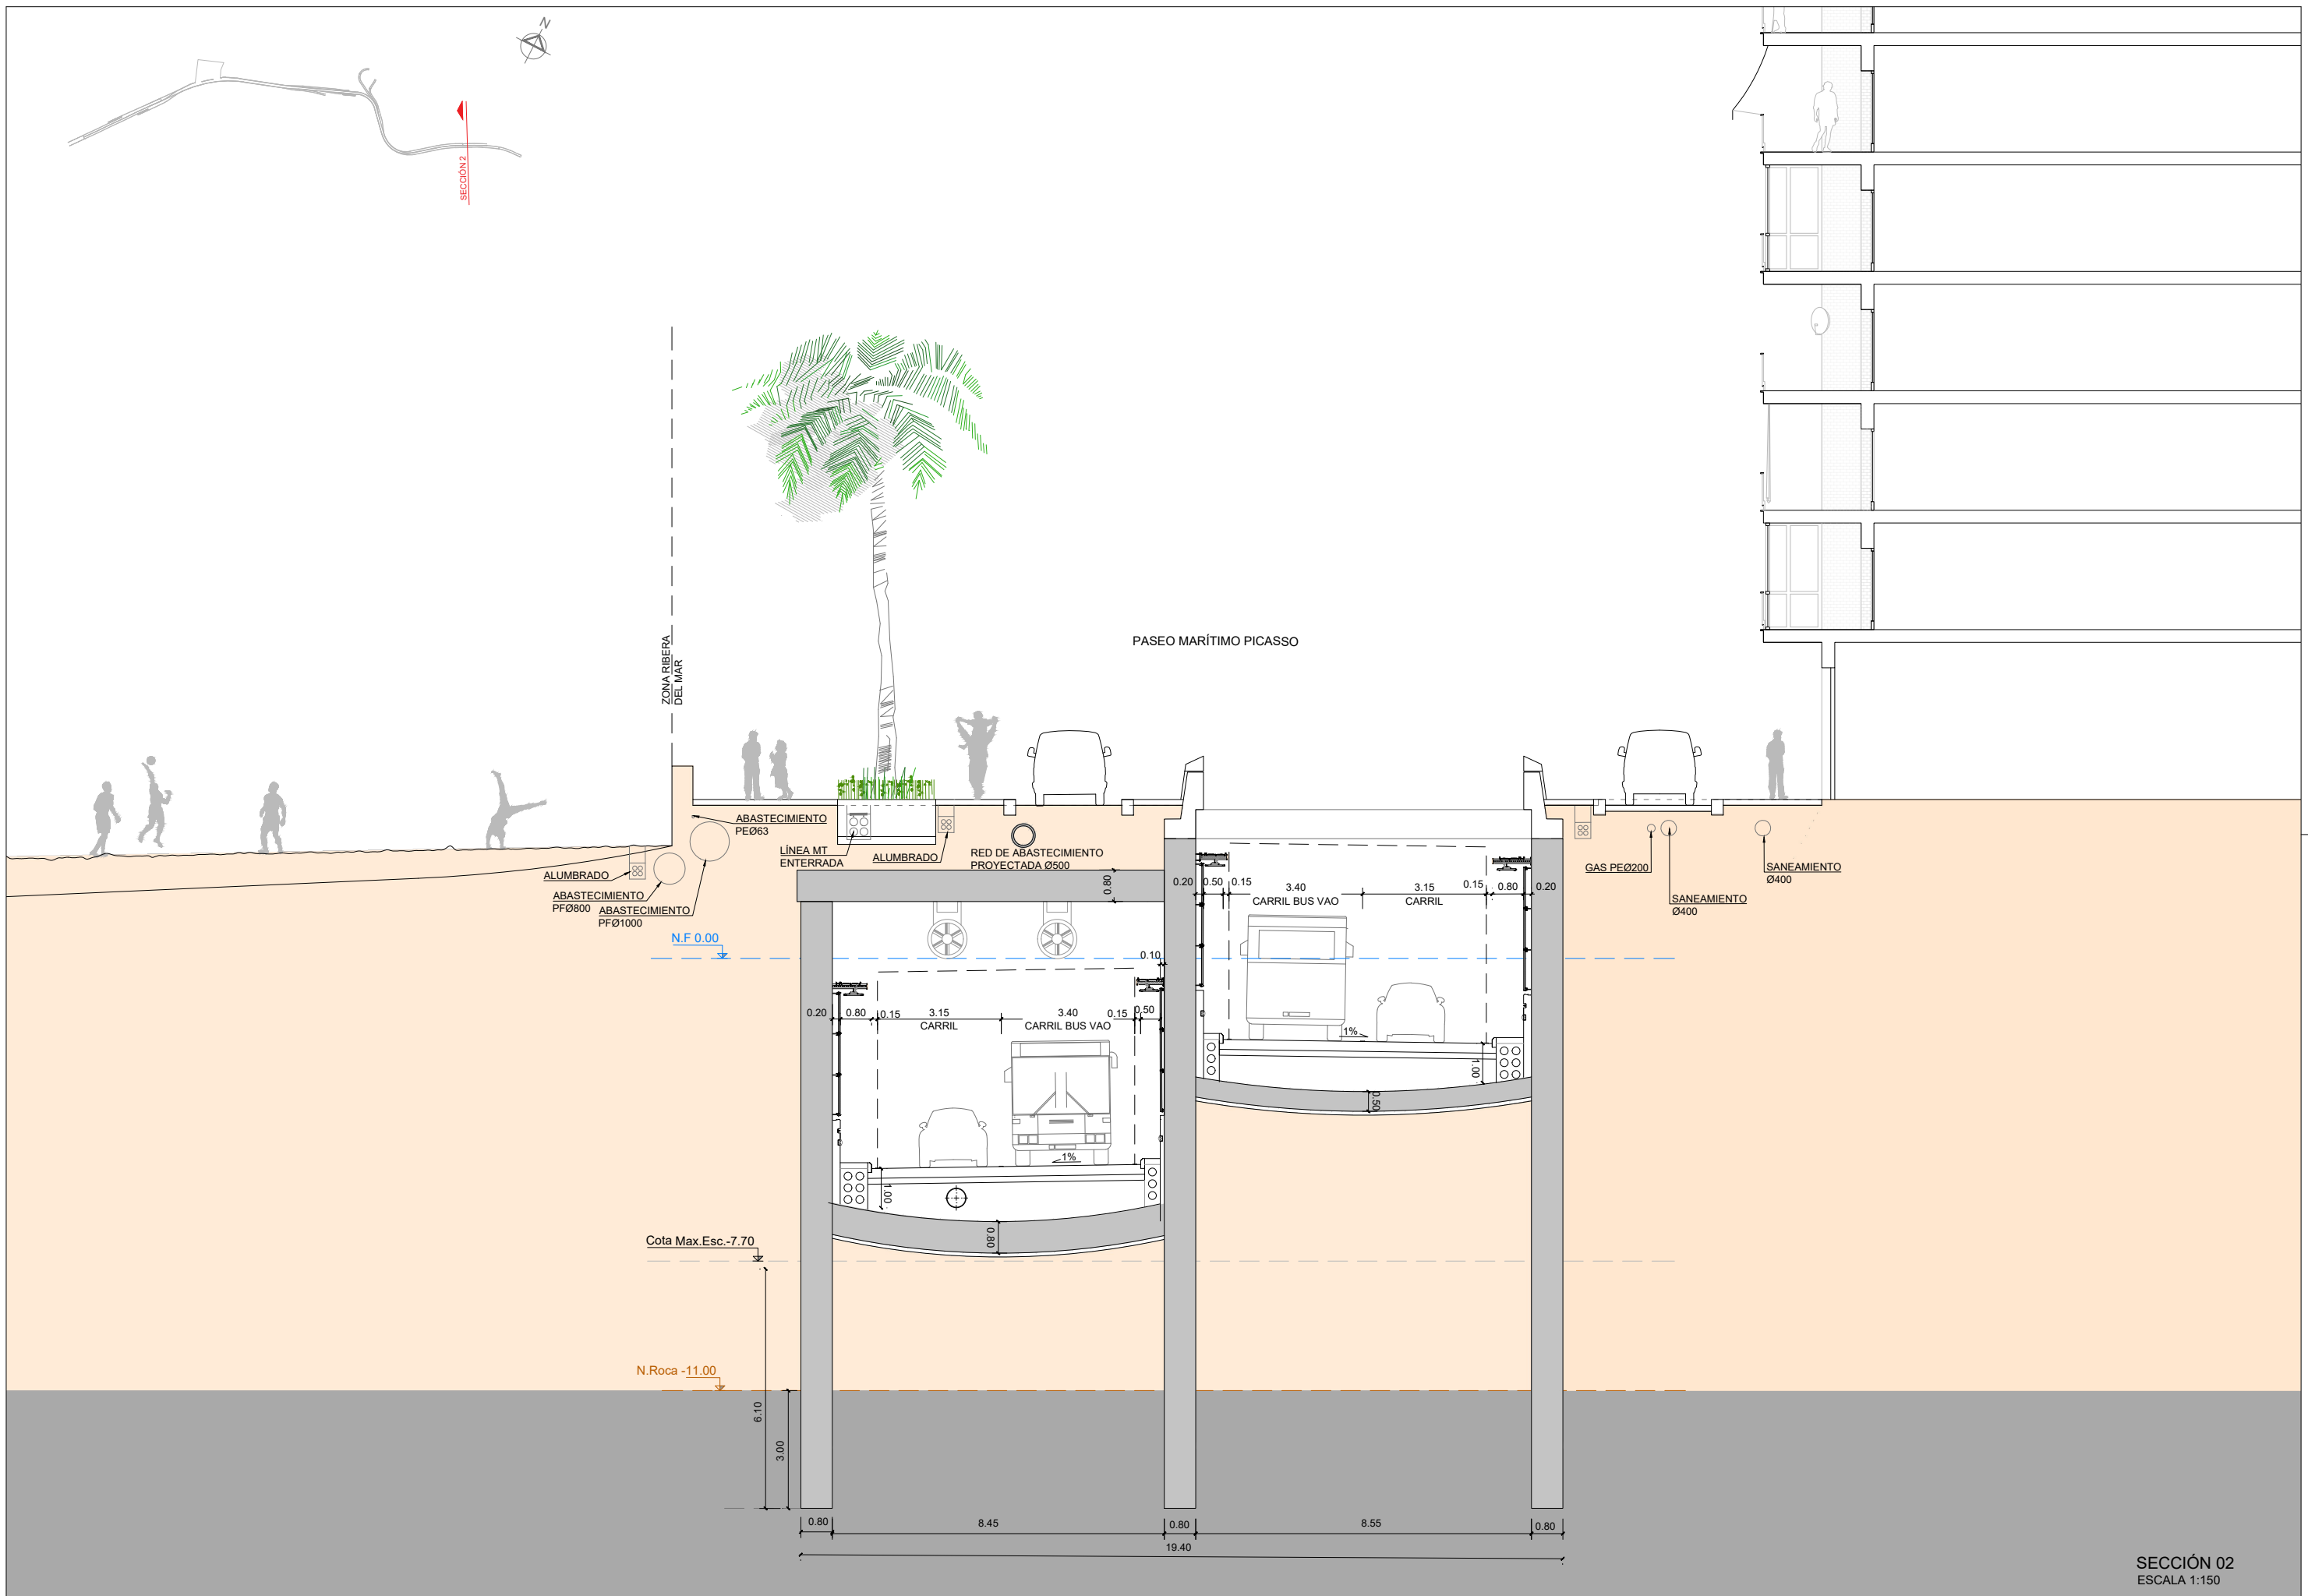
ESCALA 1:150




SECCIÓN 02



ESCALA 1:150

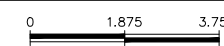PROMOTOR 	AUTORES DEL PROYECTO 	TÍTULO DEL PROYECTO: ANTEPROYECTO DEL EJE LITORAL SOTERRADO EN LA CIUDAD DE MÁLAGA MIGUEL BAÑARES, ICCP CARLOS GARCÍA ACÓN, ICCP	ESCALAS: 1:150 ORIGINALES DIN A3	NOMBRE DE PLANO: DEFINICIÓN GEOMÉTRICA SECCIONES TIPO 	FECHA: NOVIEMBRE 2023 NOMBRE FICHERO: 02.2.5_SECCIONES_Tipo.dwg	PLANO NÚMERO: 02.2.5 HOJA_02 DE_14
---	--	--	--	--	--	--

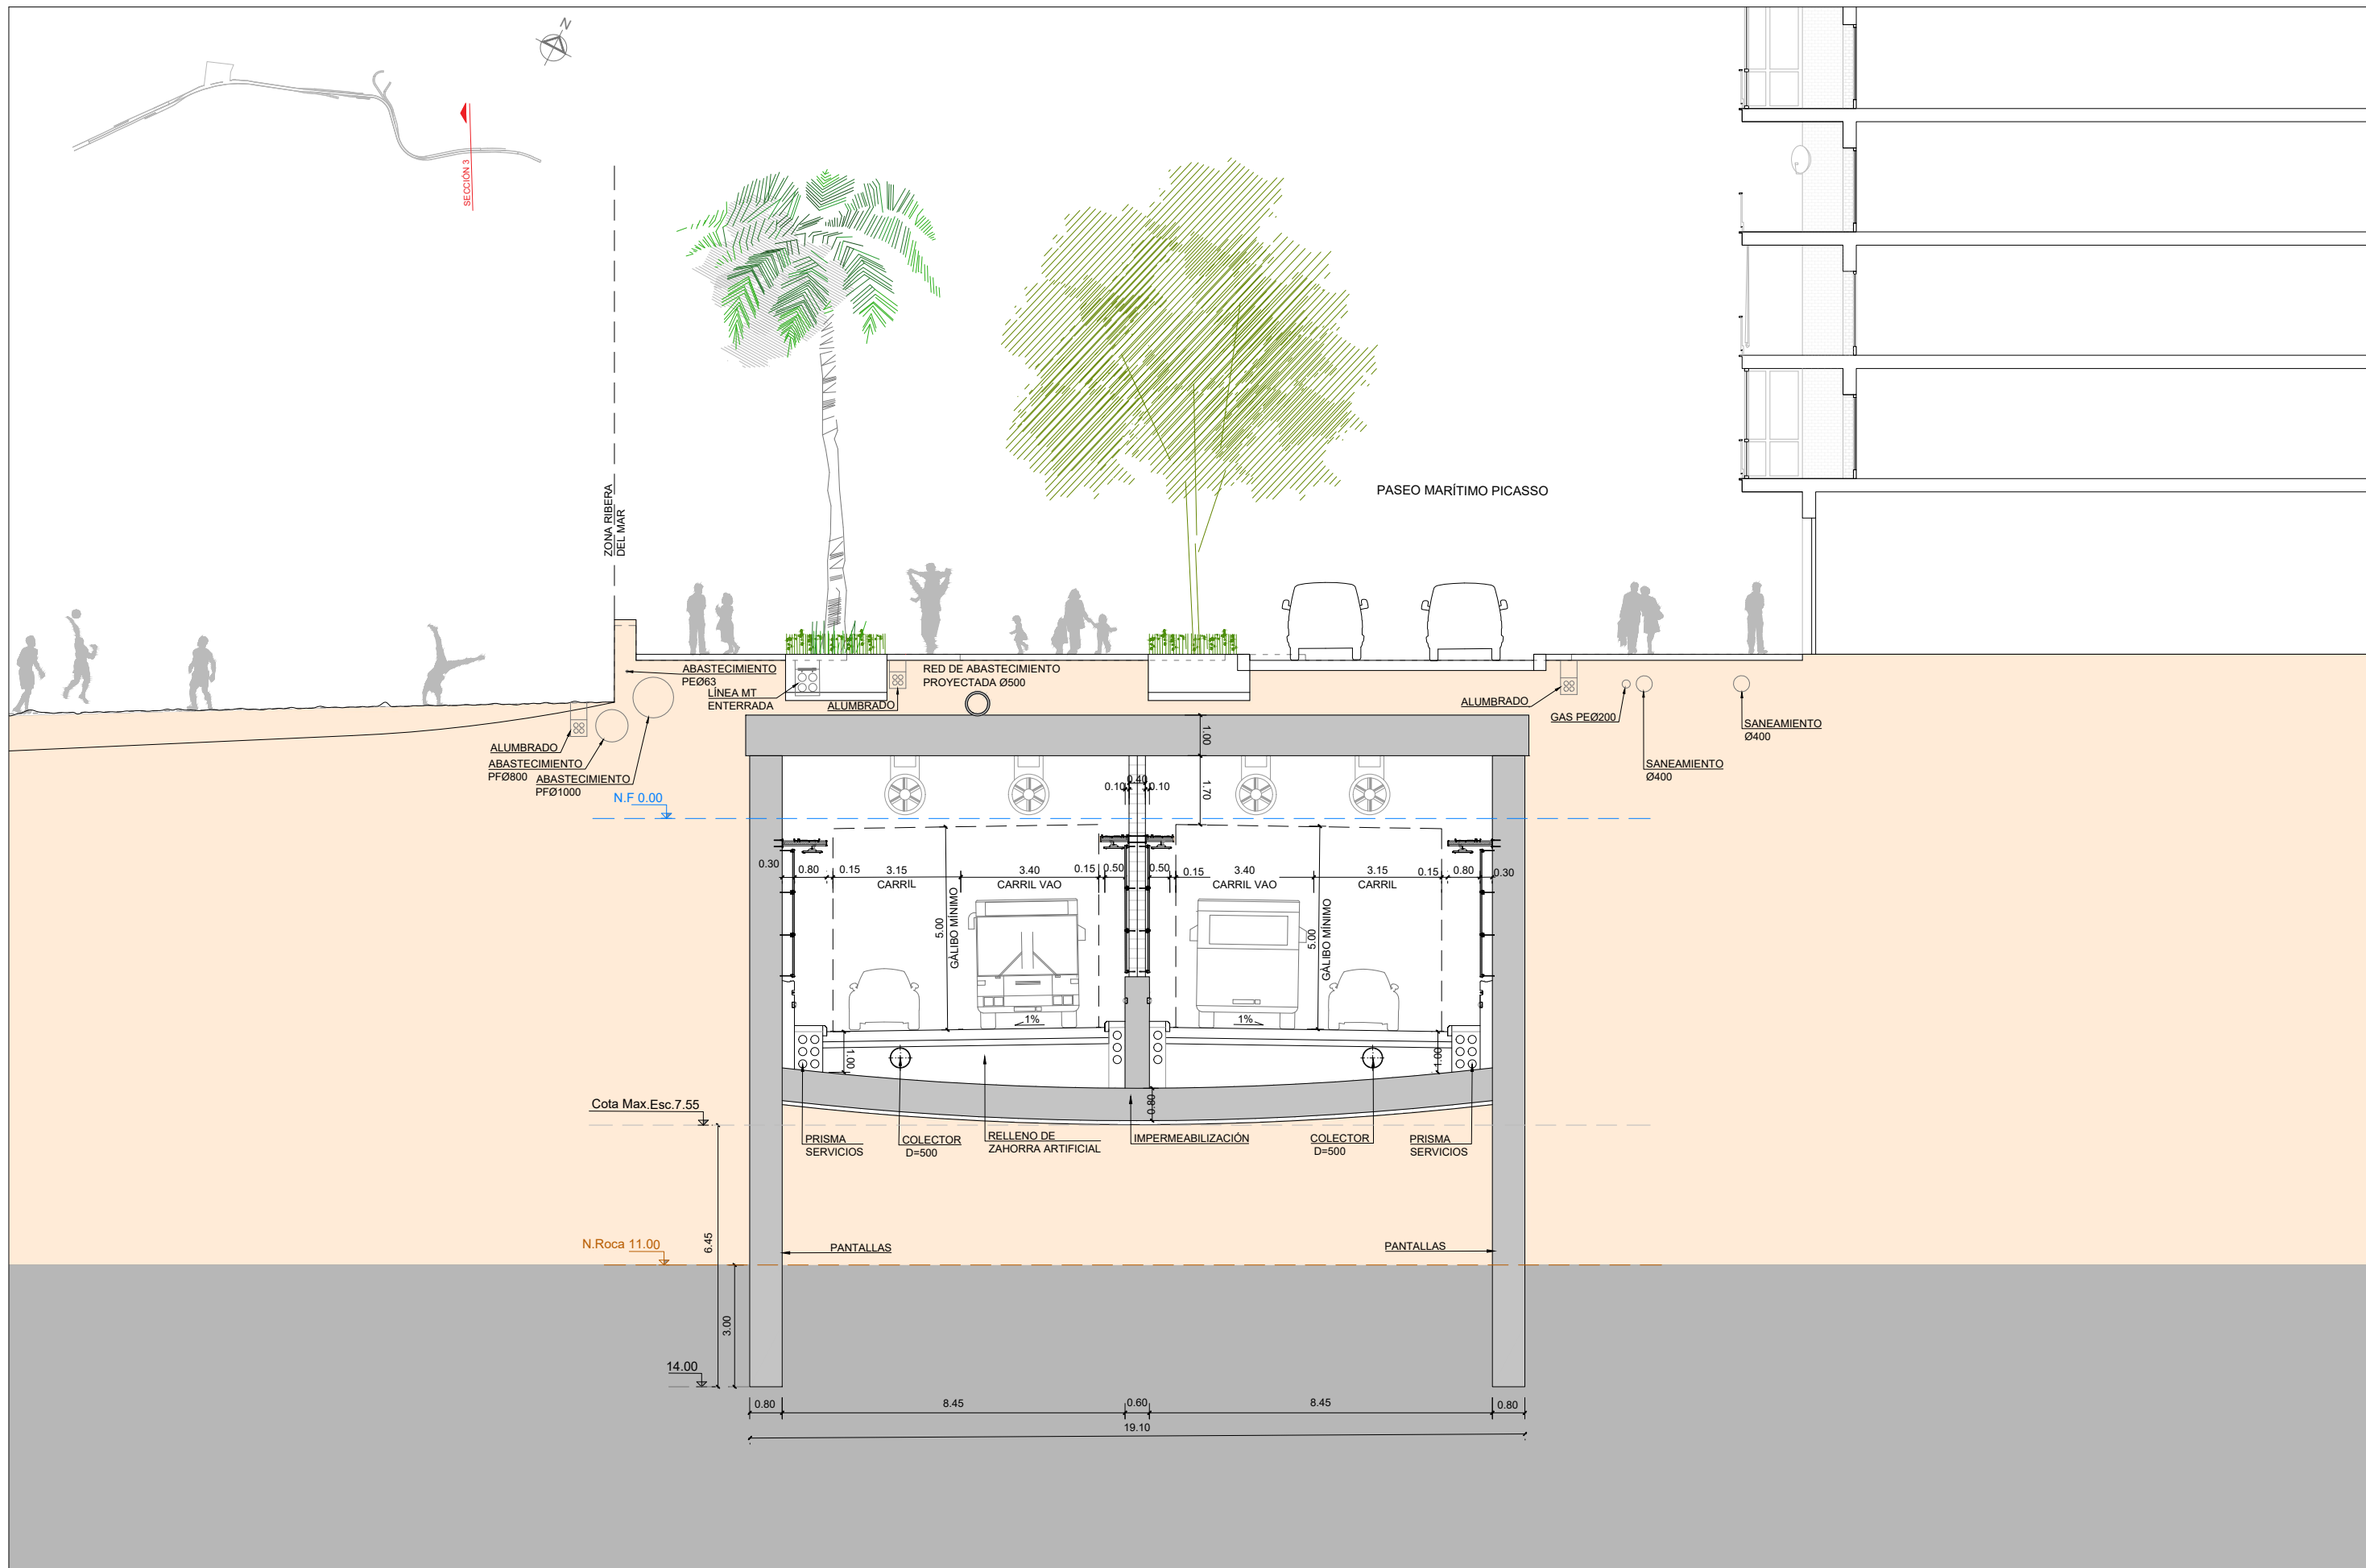


SECCIÓN 03
ESCALA 1:150

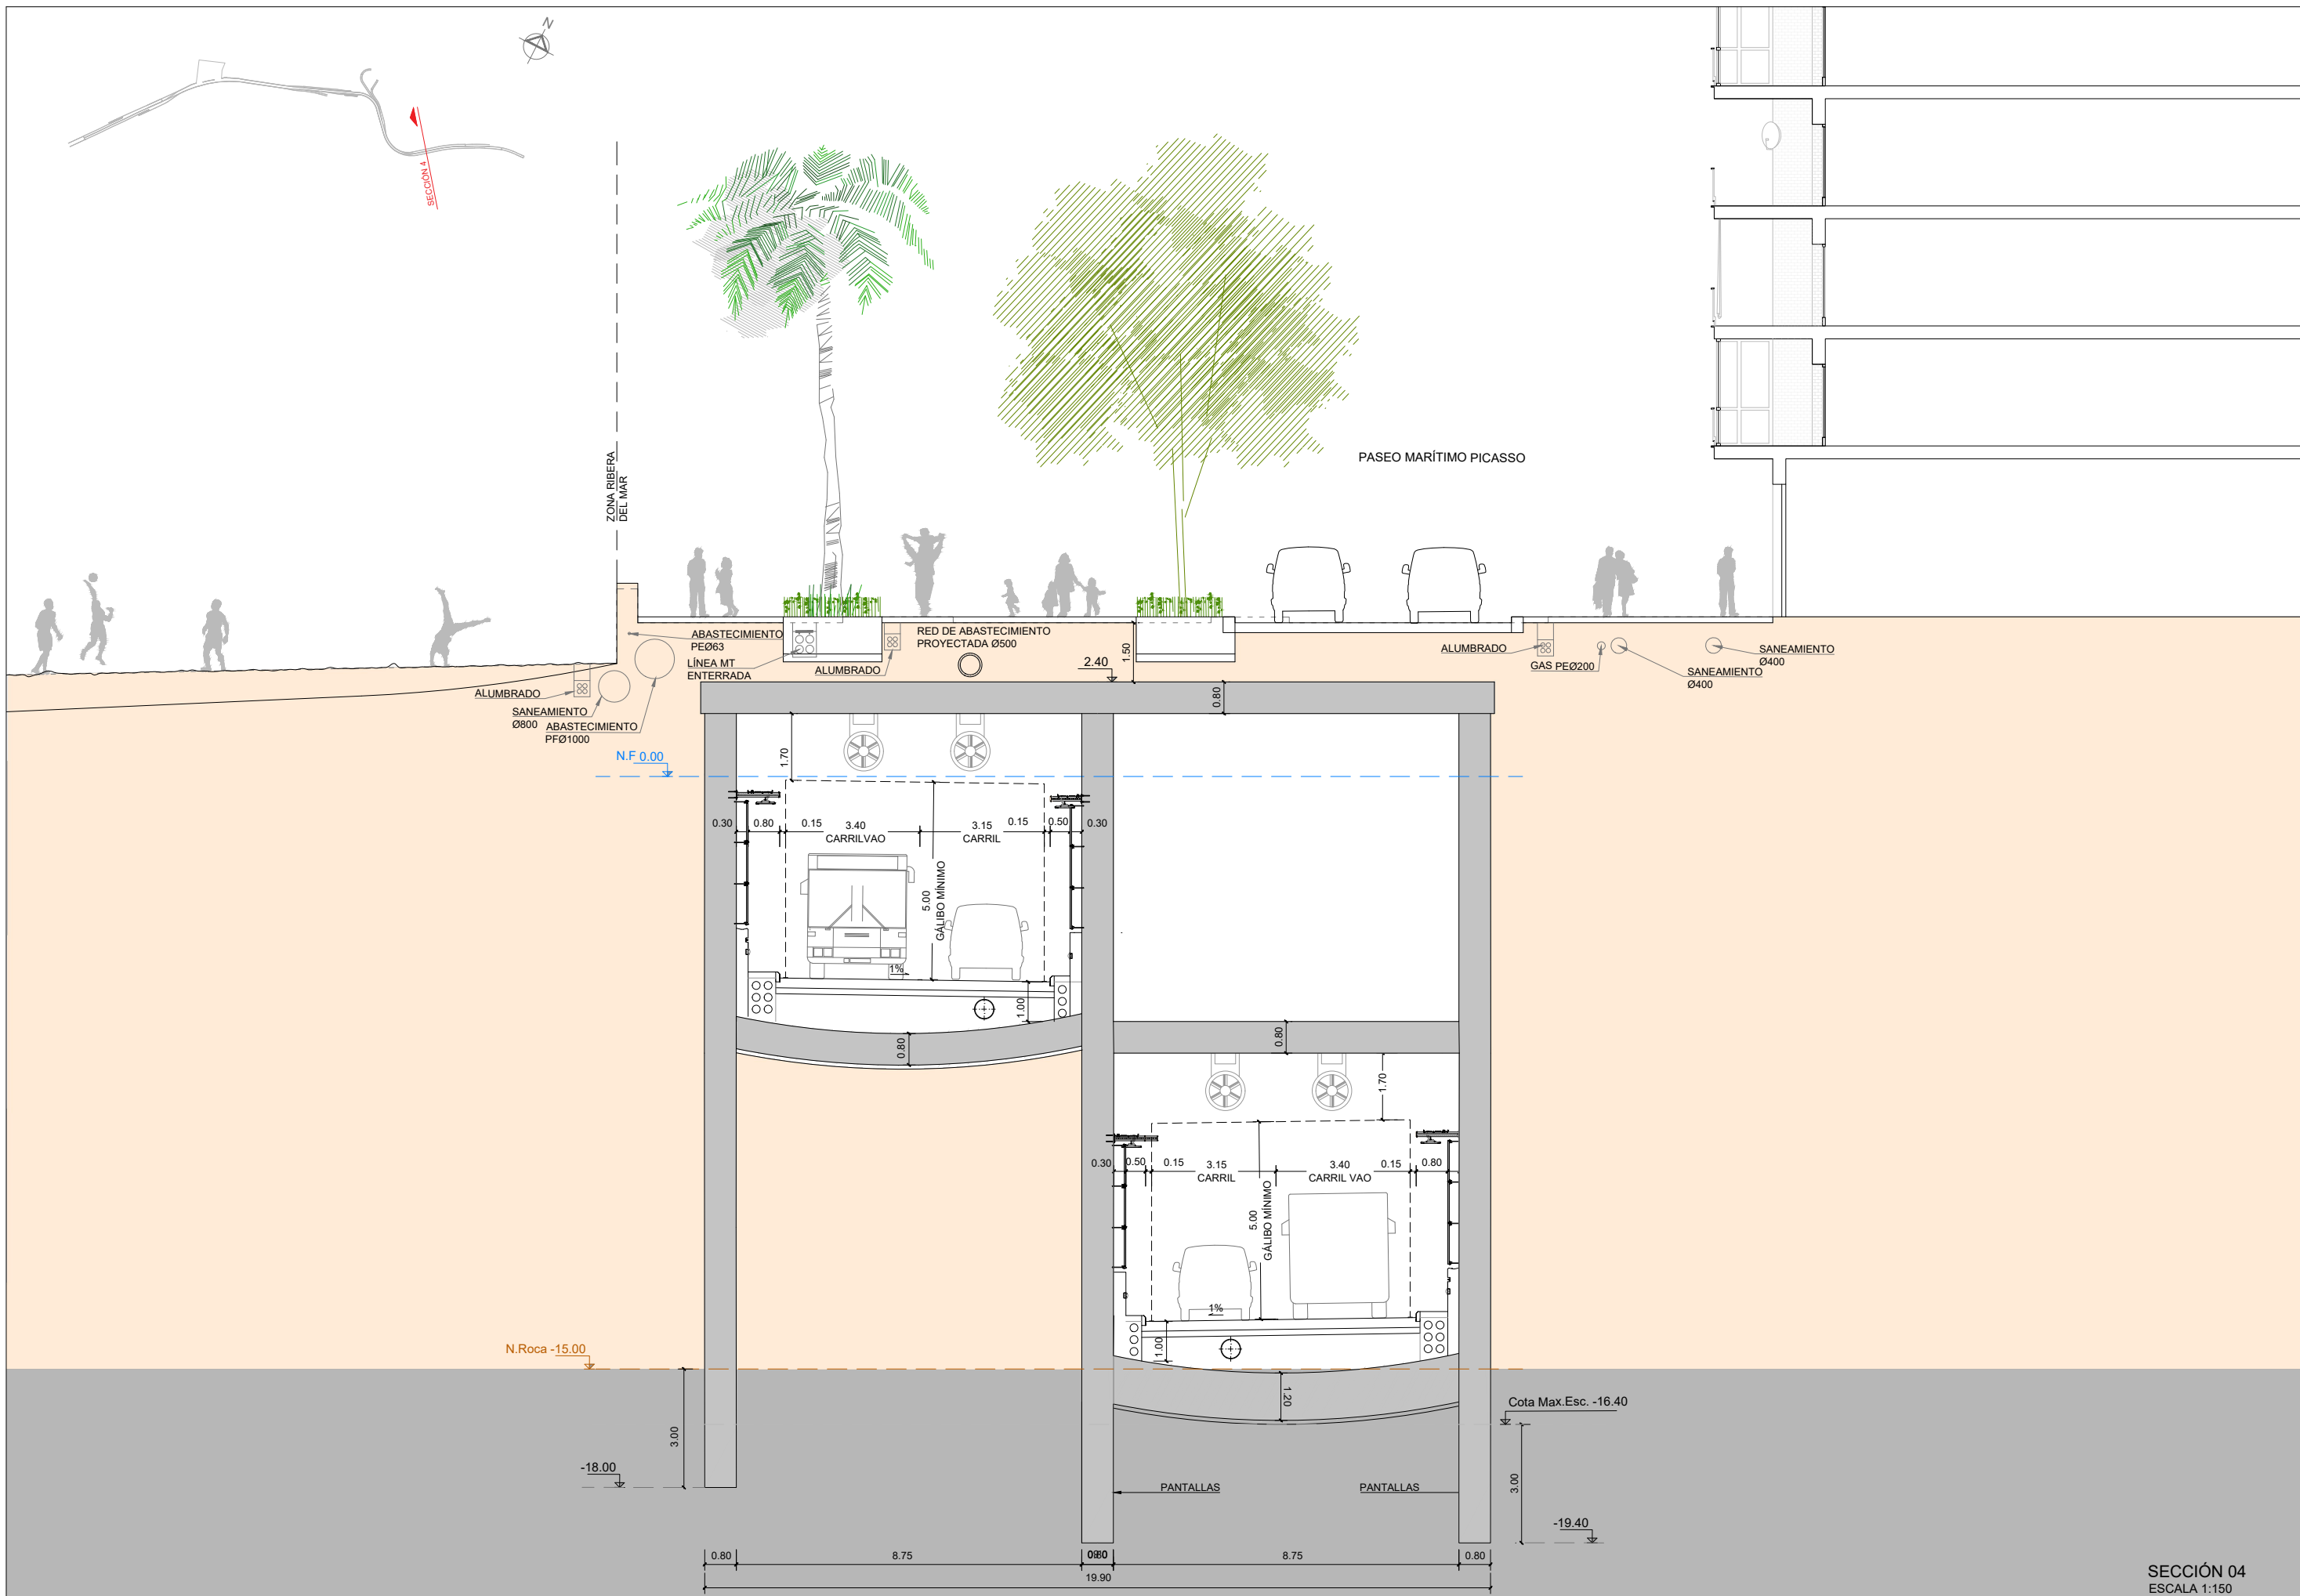


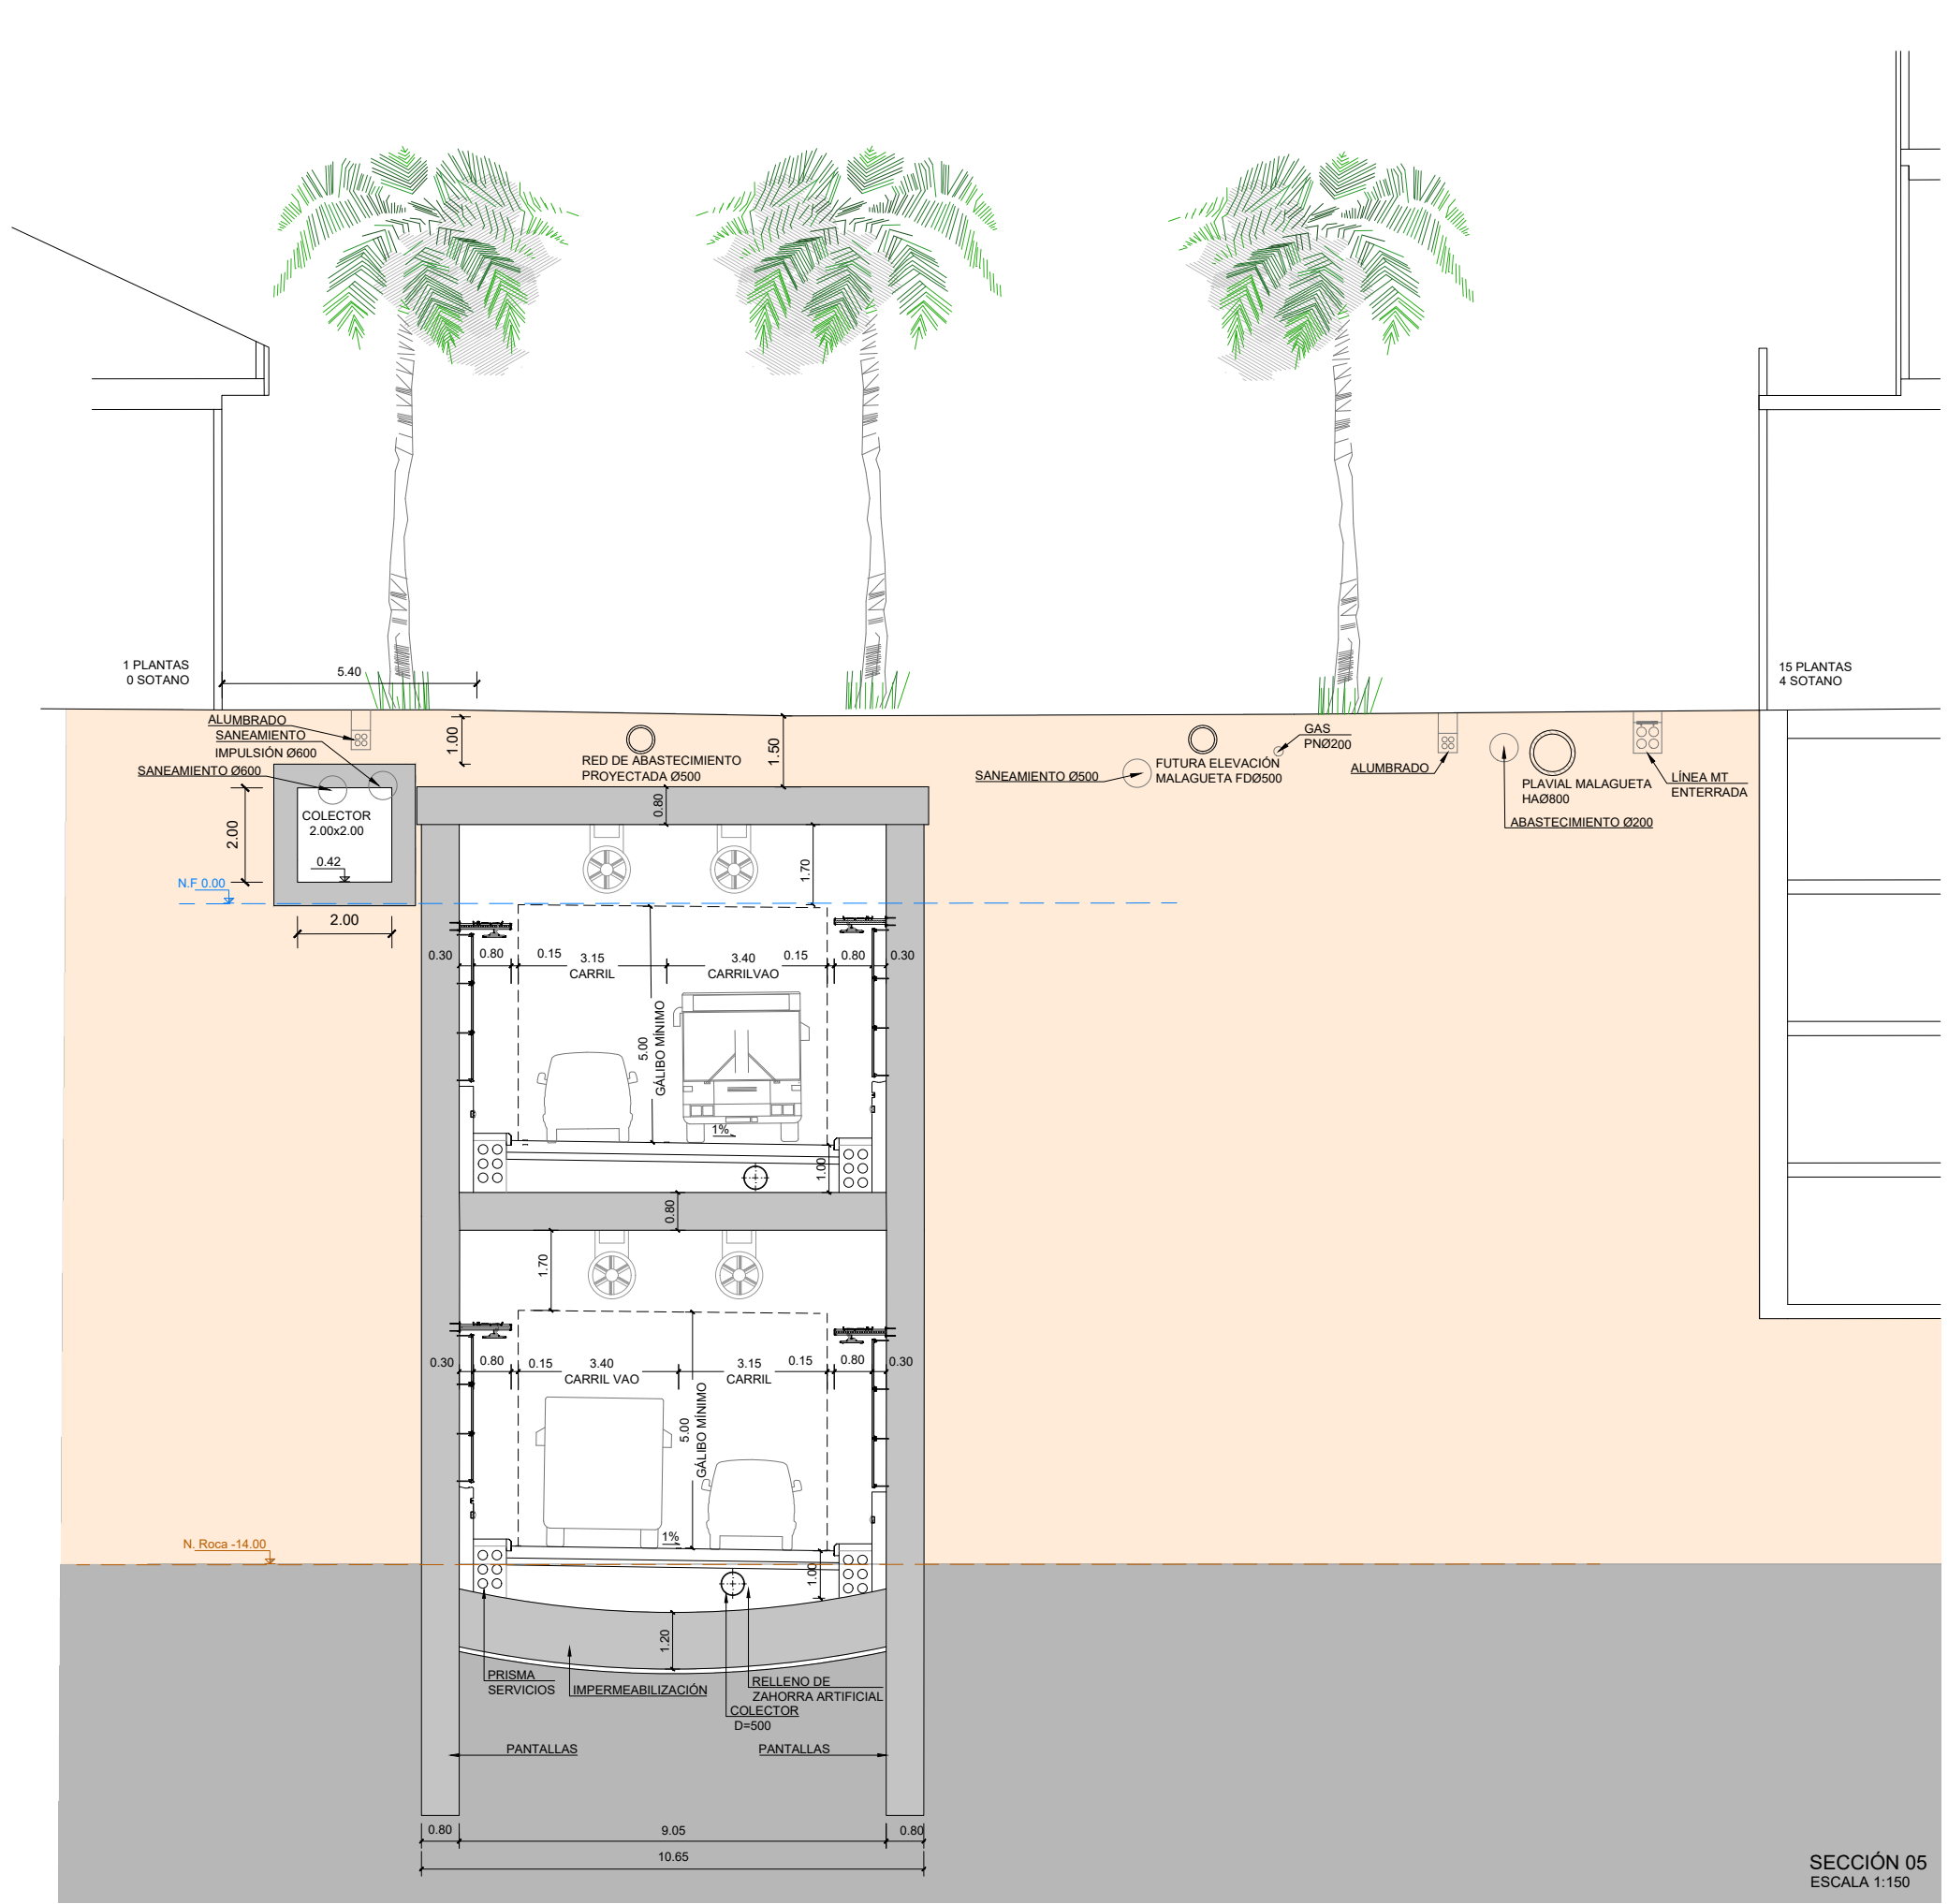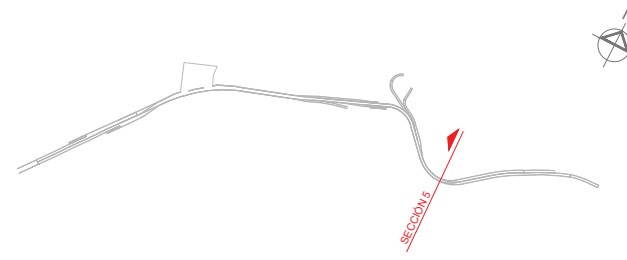



SECCIÓN 05
ESCALA 1:150

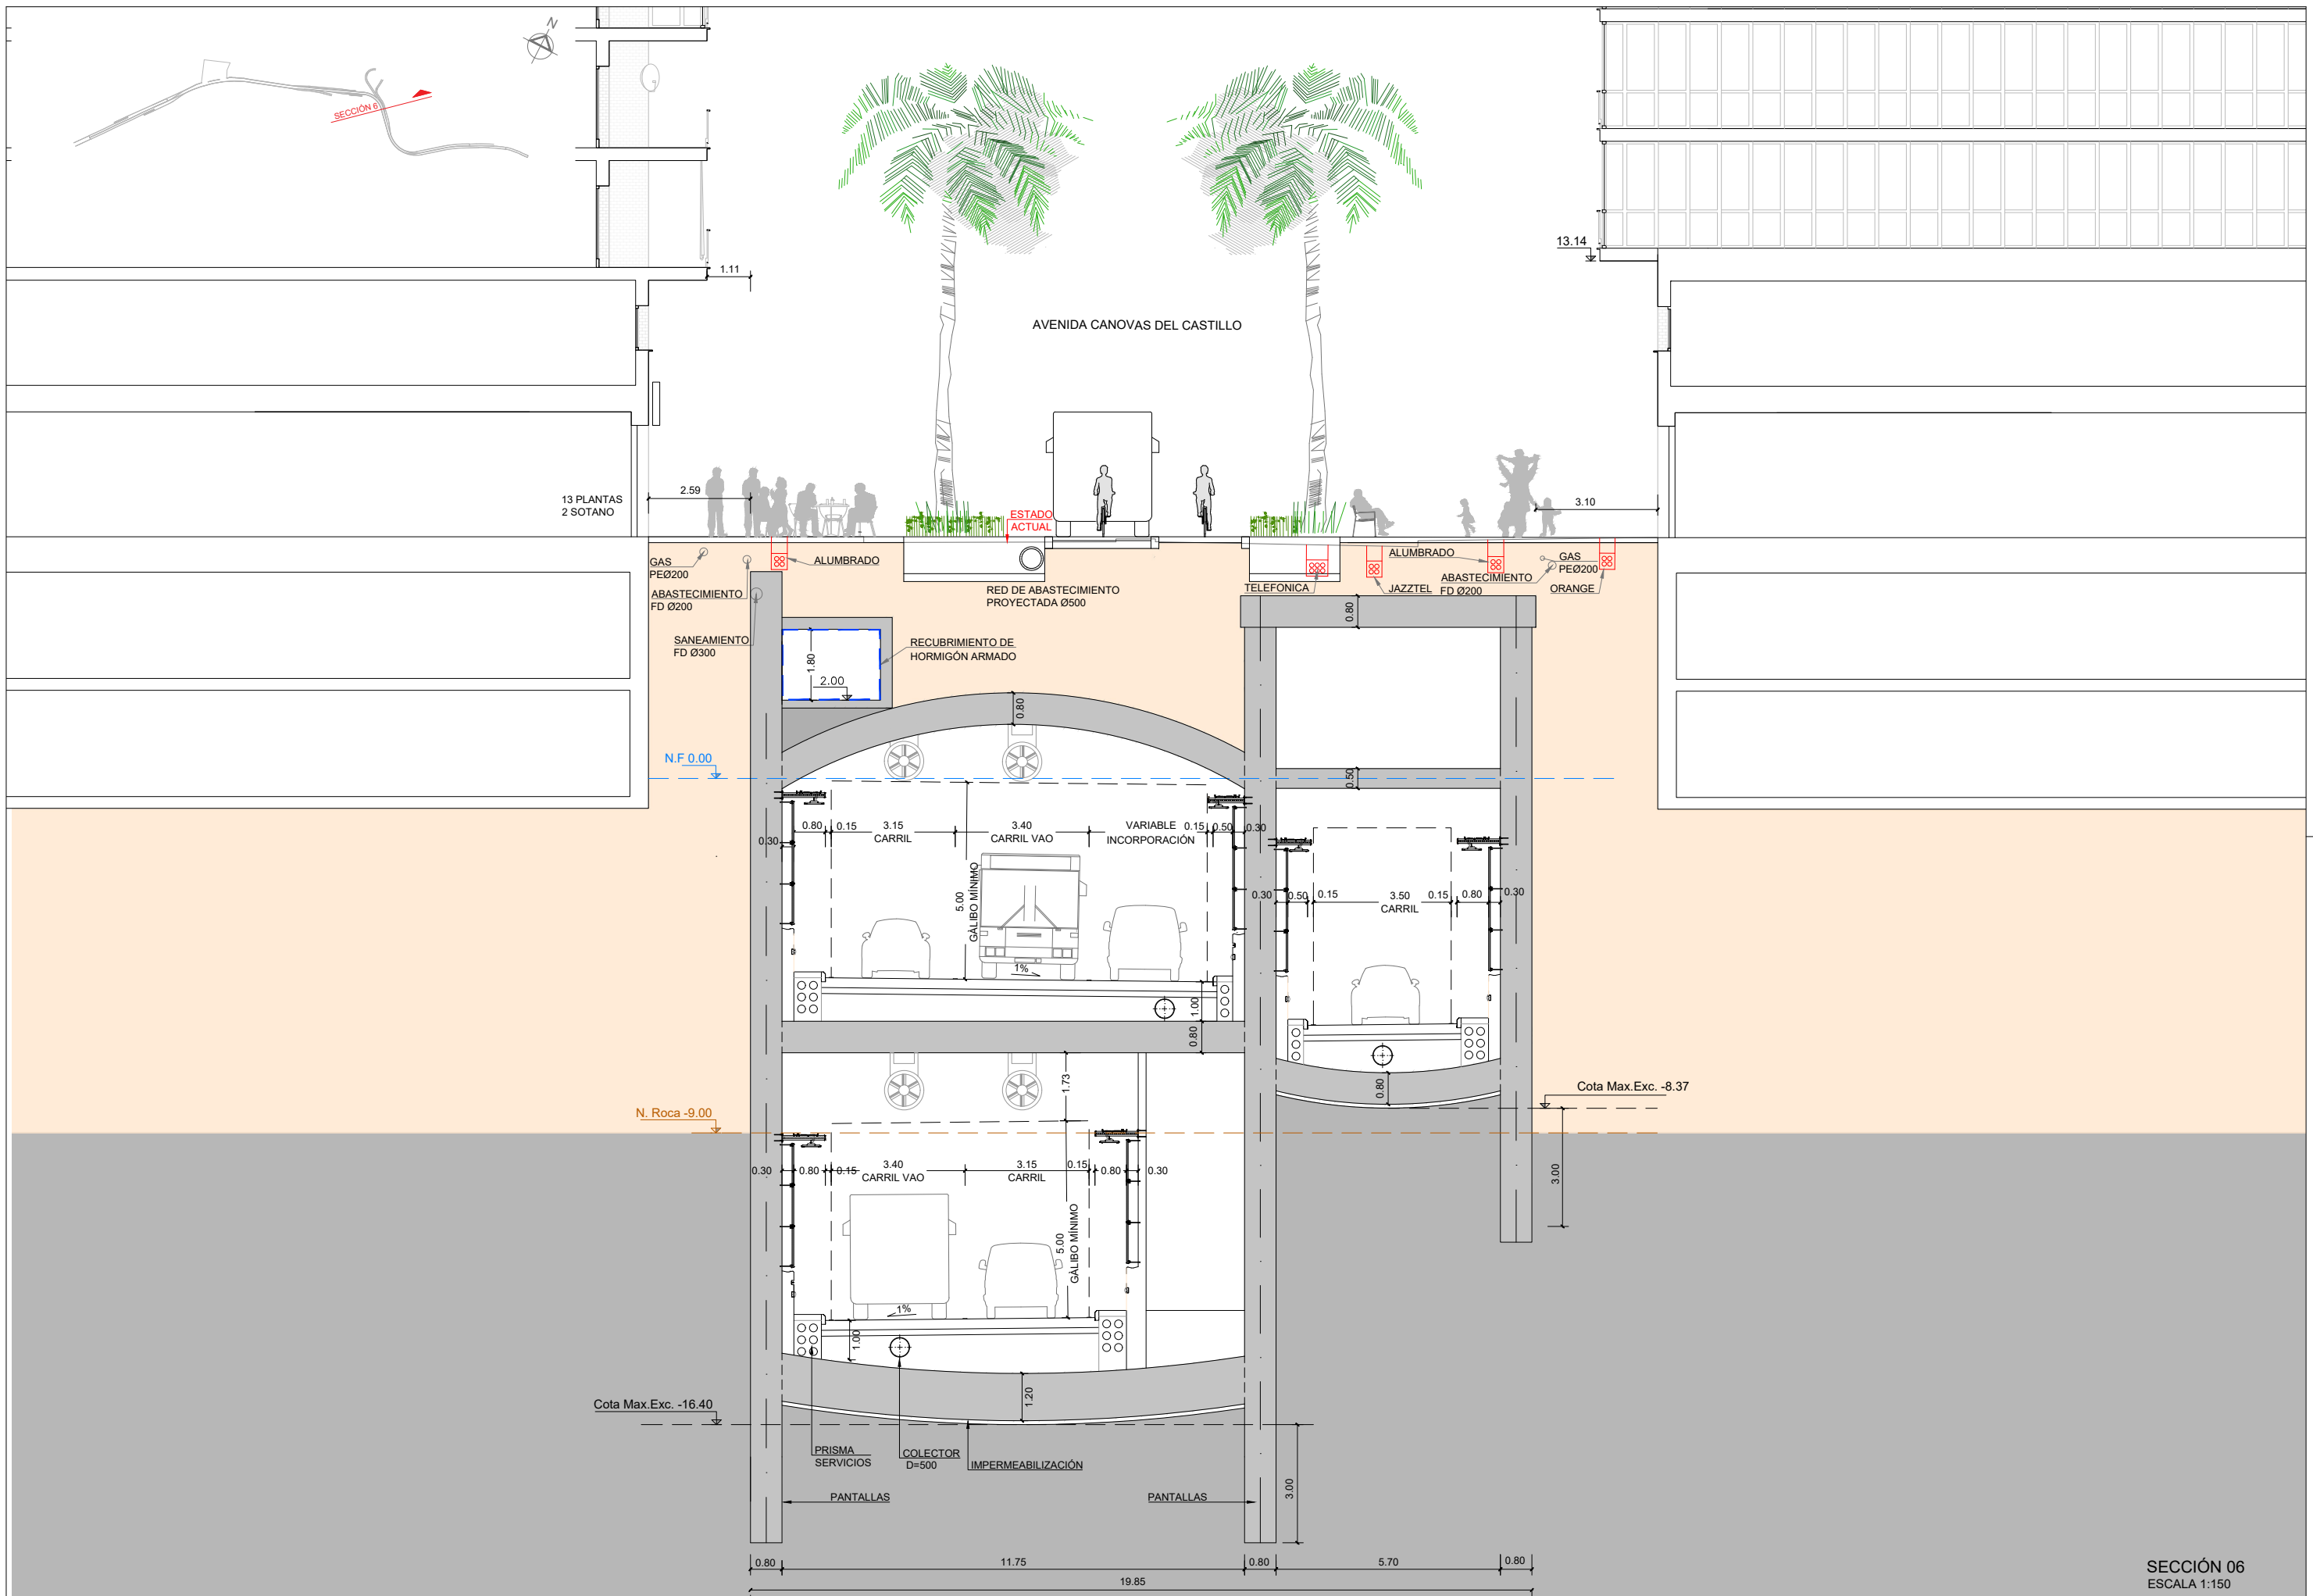



SECCIÓN 06
ESCALA 1:150

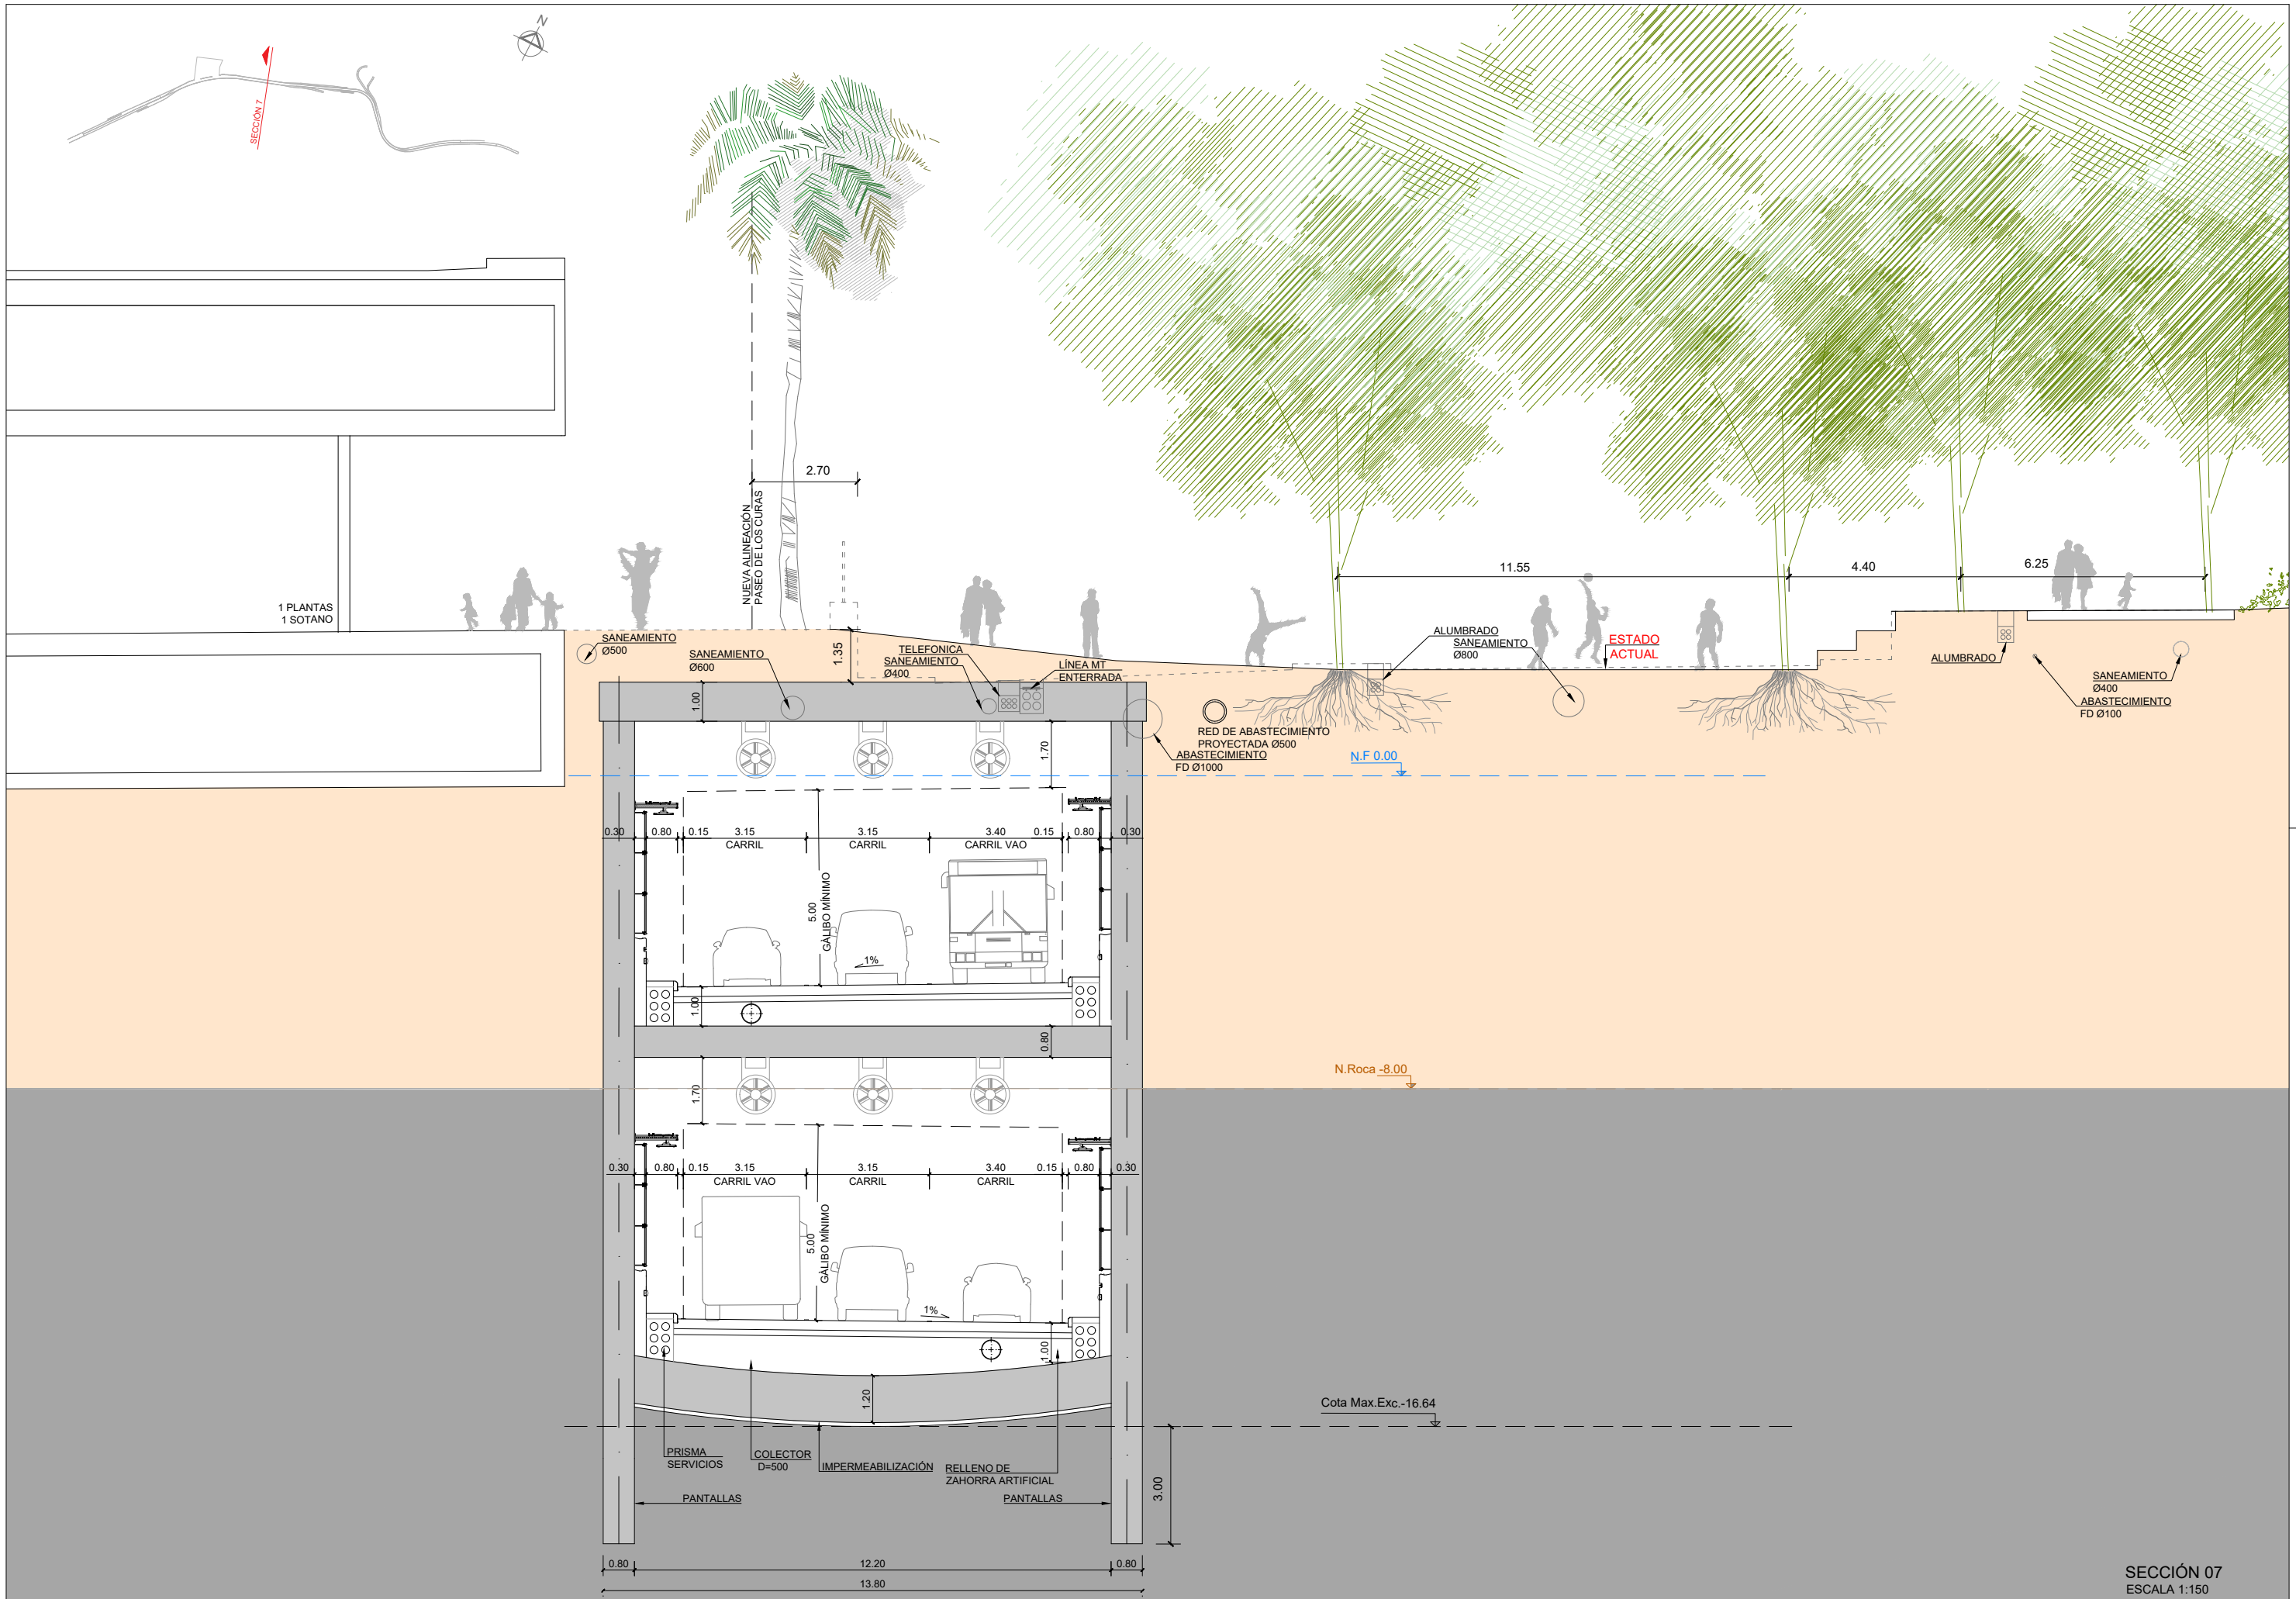


SECCIÓN 07
ESCALA 1:150

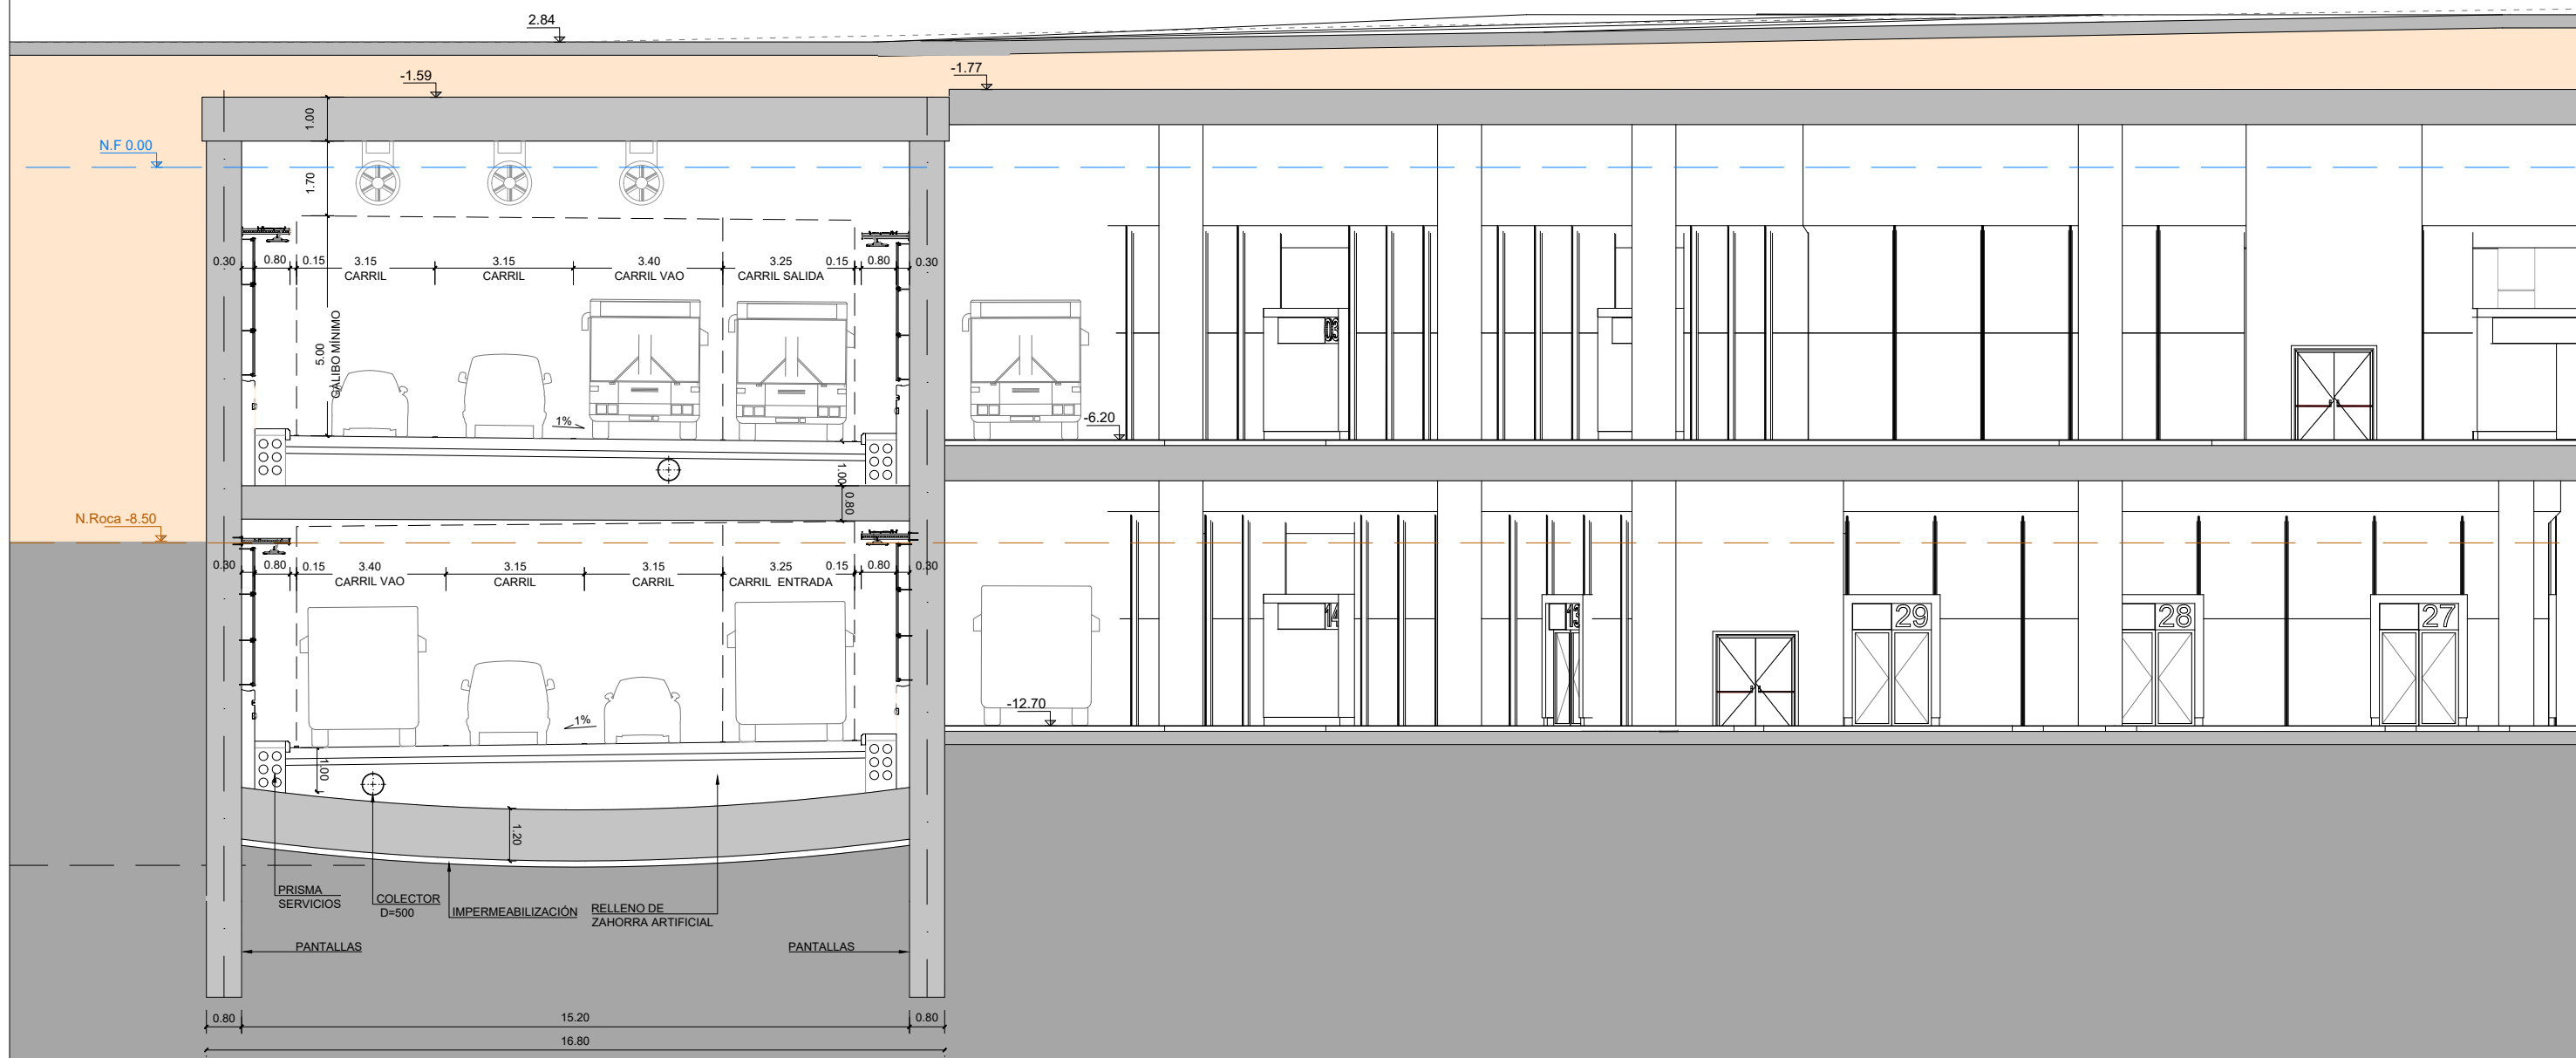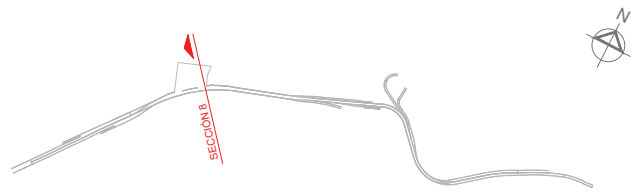

SECCIÓN 08
ESCALA 1:150

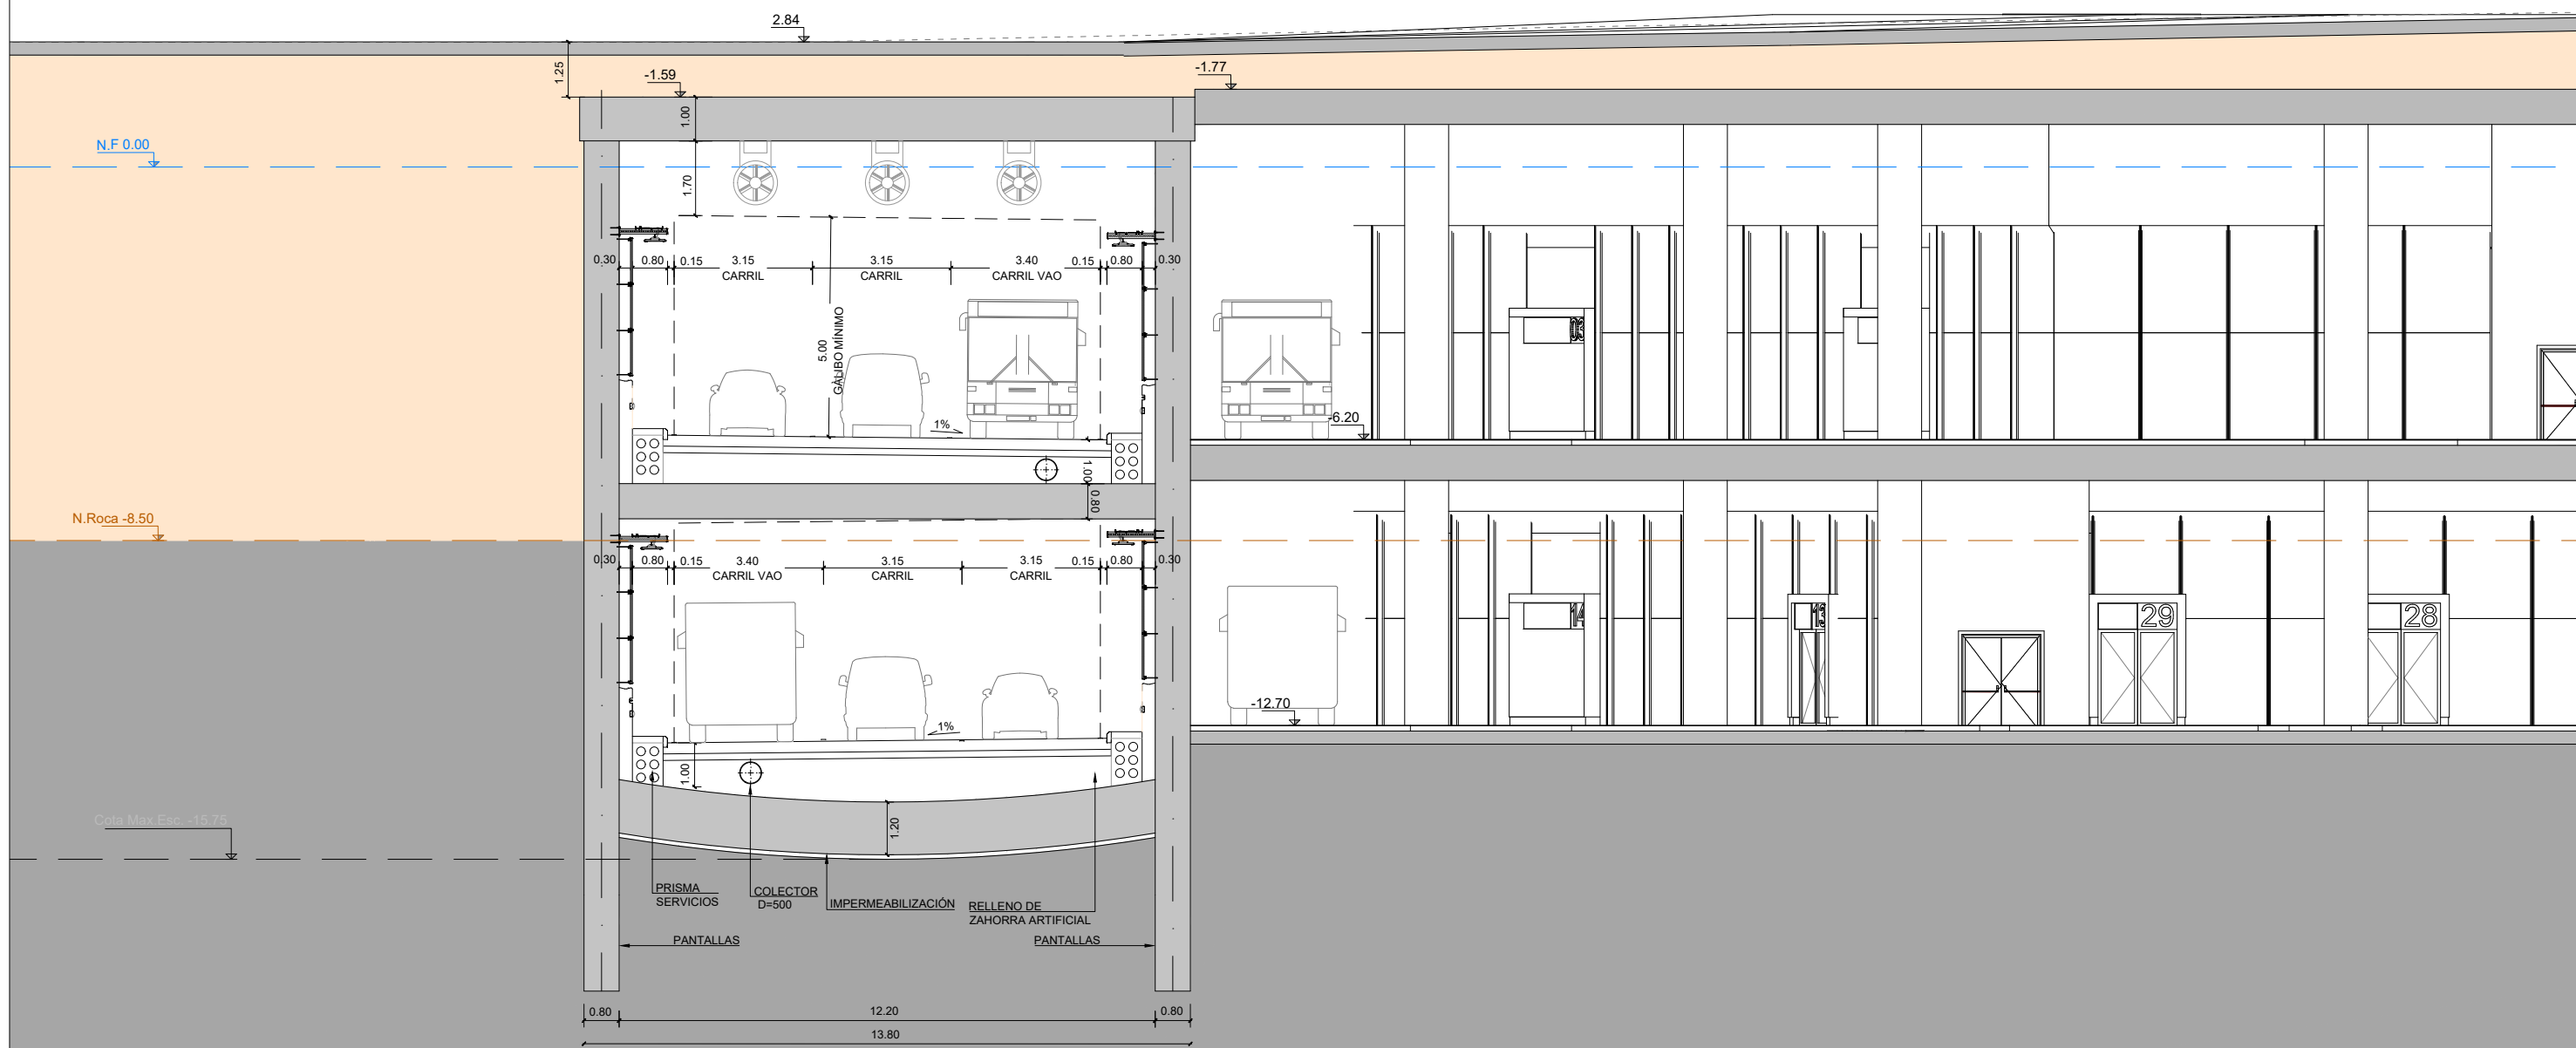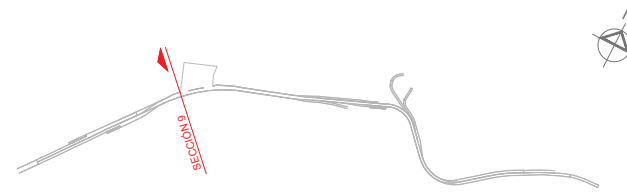


SECCIÓN 09
ESCALA 1:150

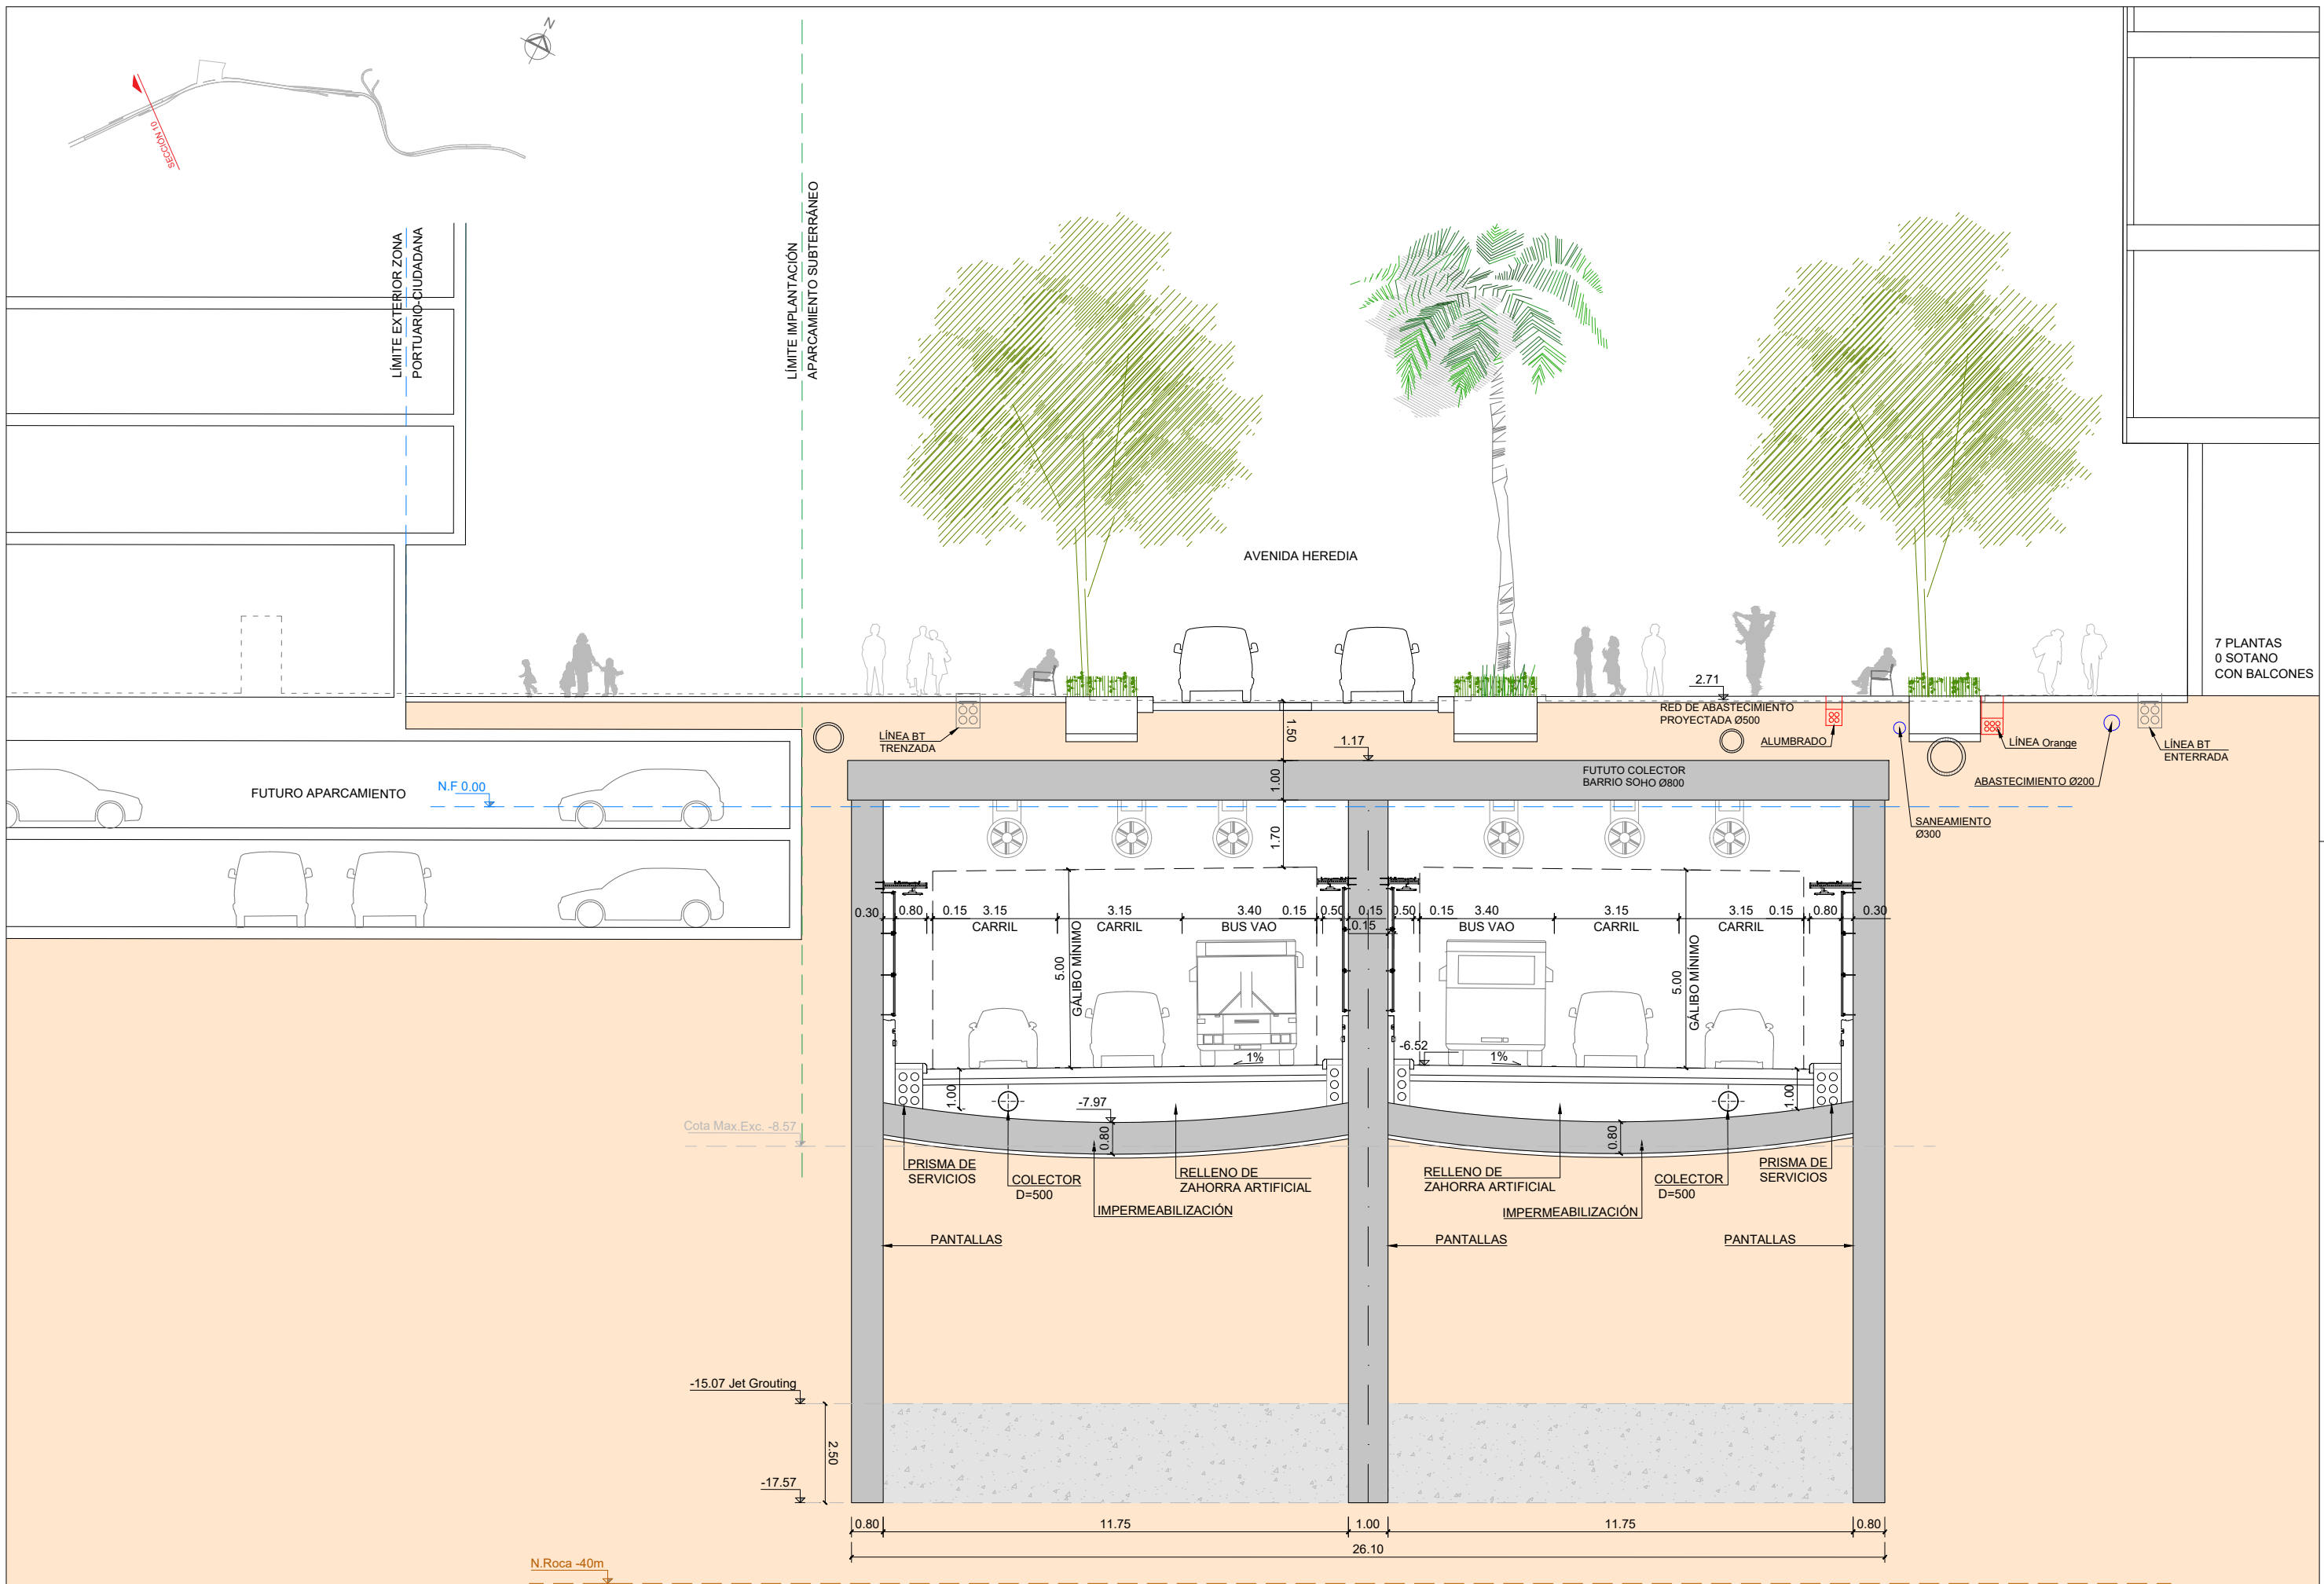



7 PLANTAS
0 SOTANO
CON BALCONES

SECCIÓN 10
ESCALA 1:150

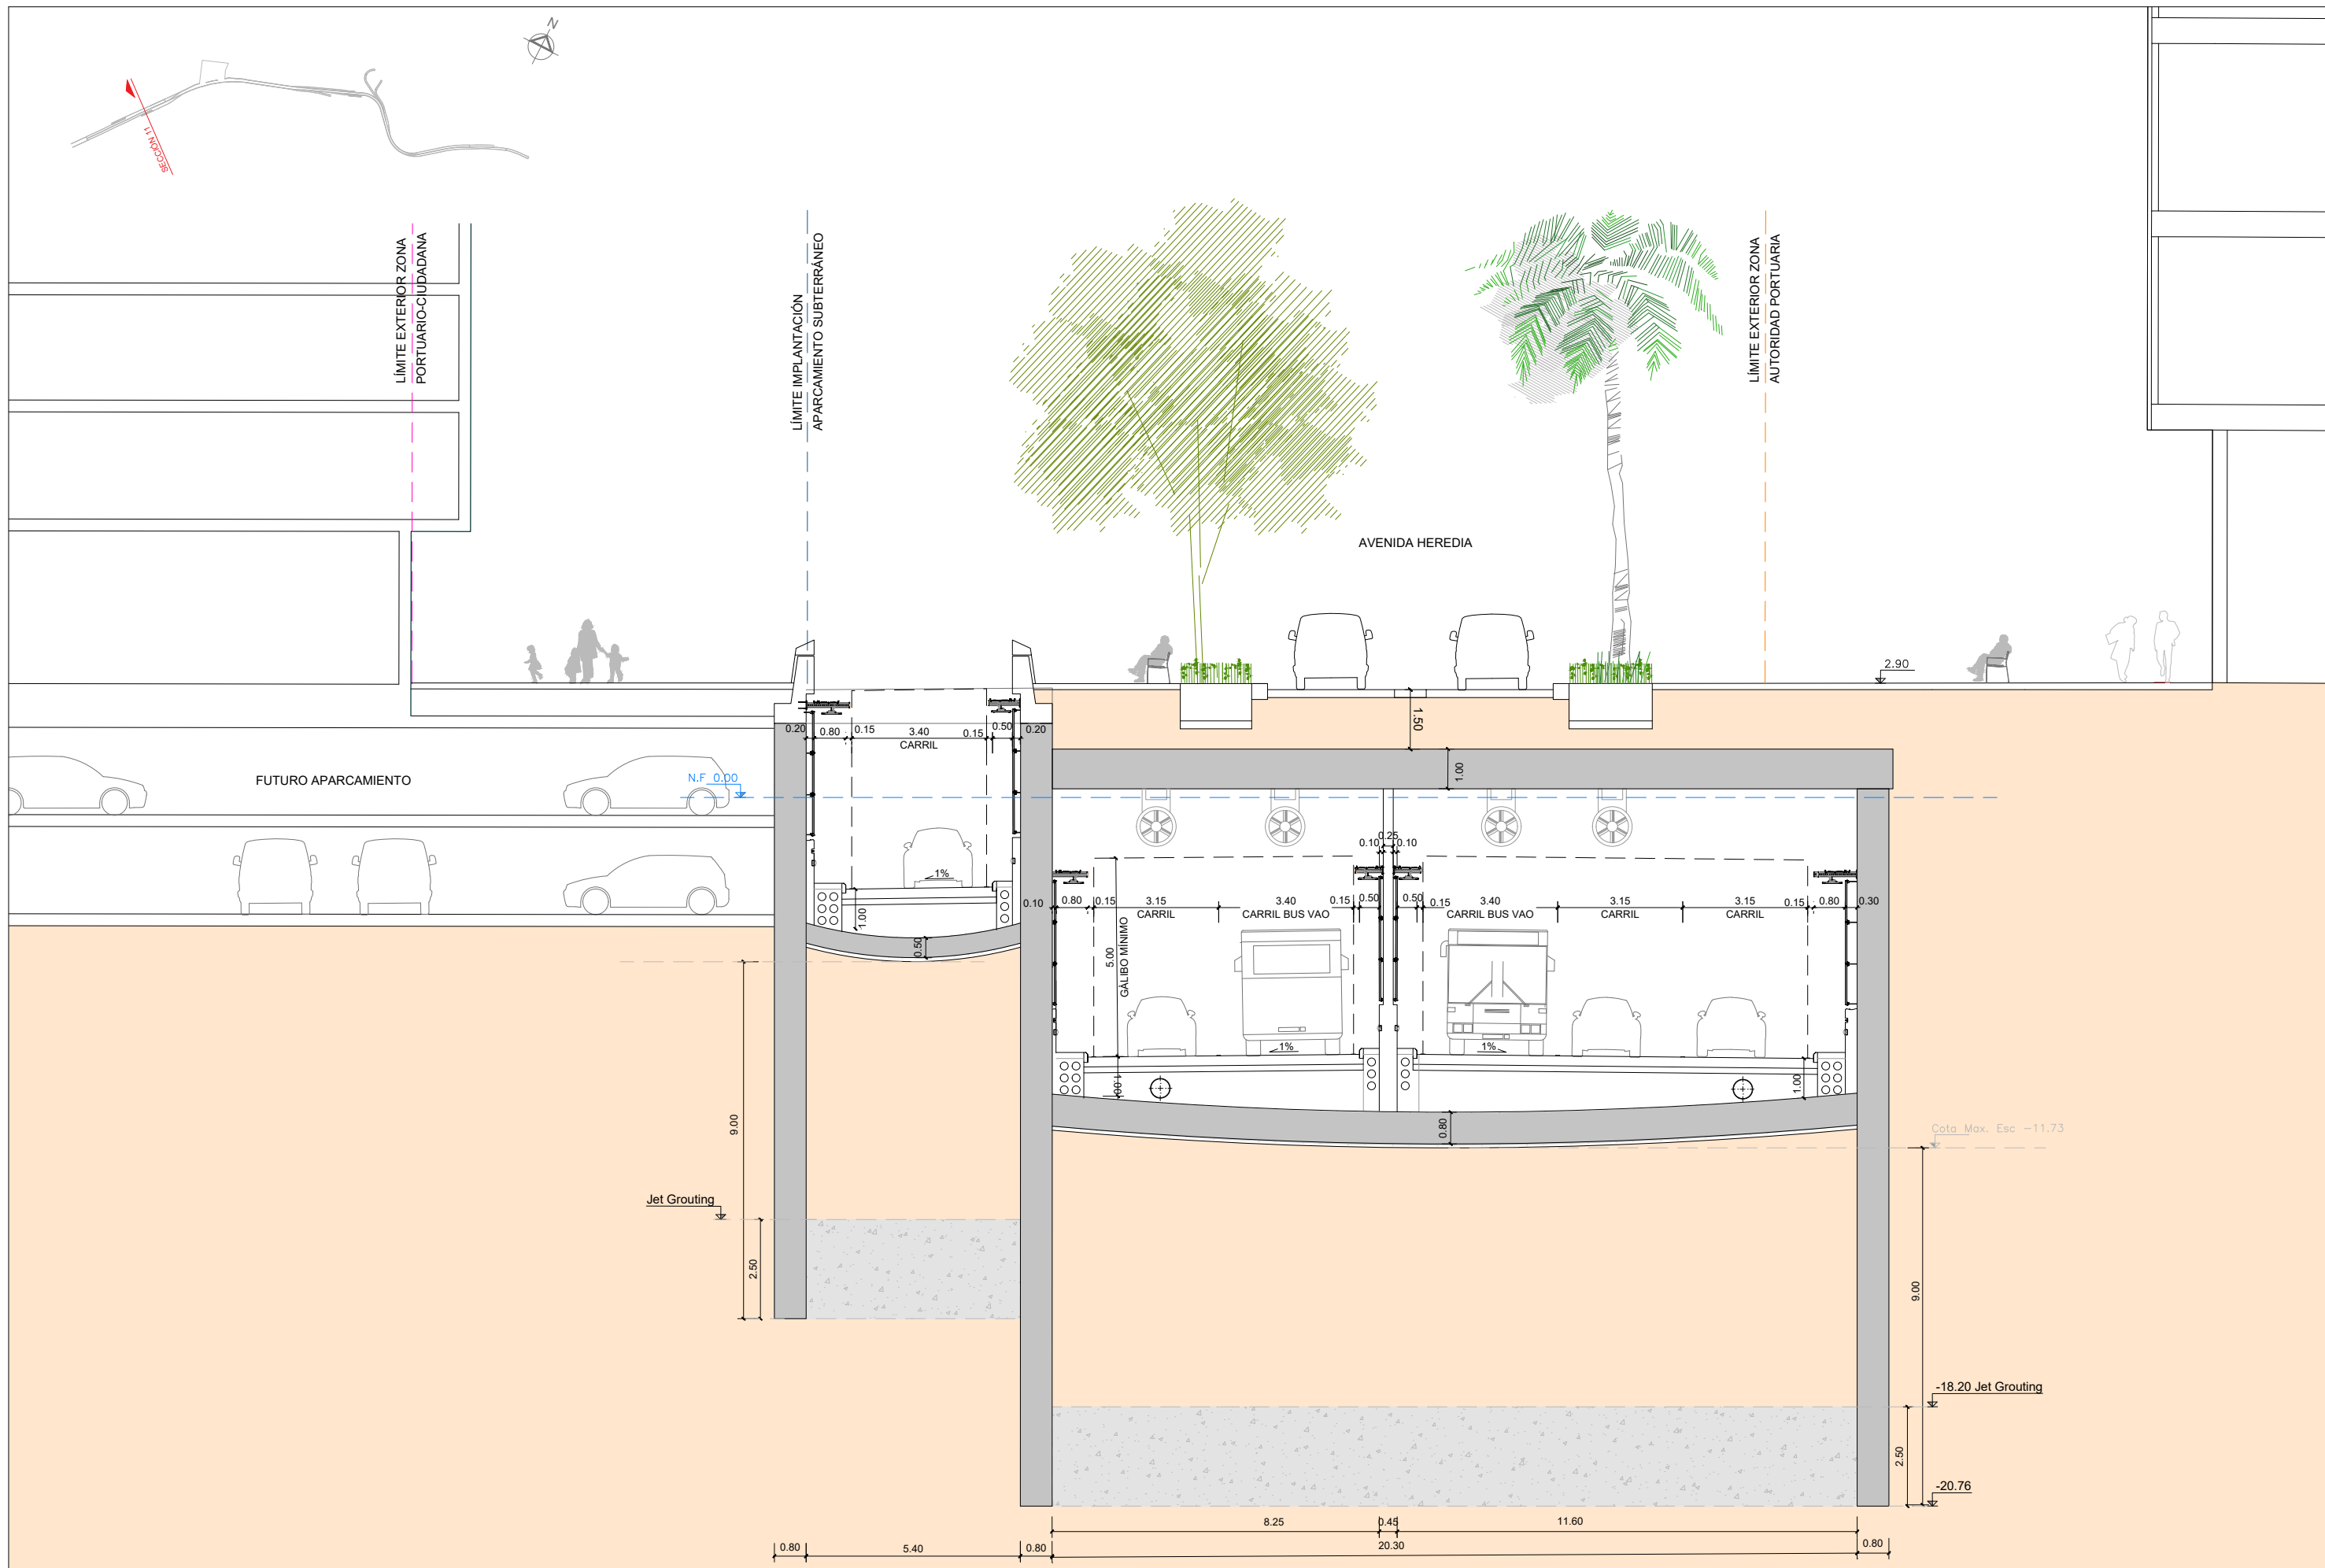


SECCIÓN 11
ESCALA 1:150

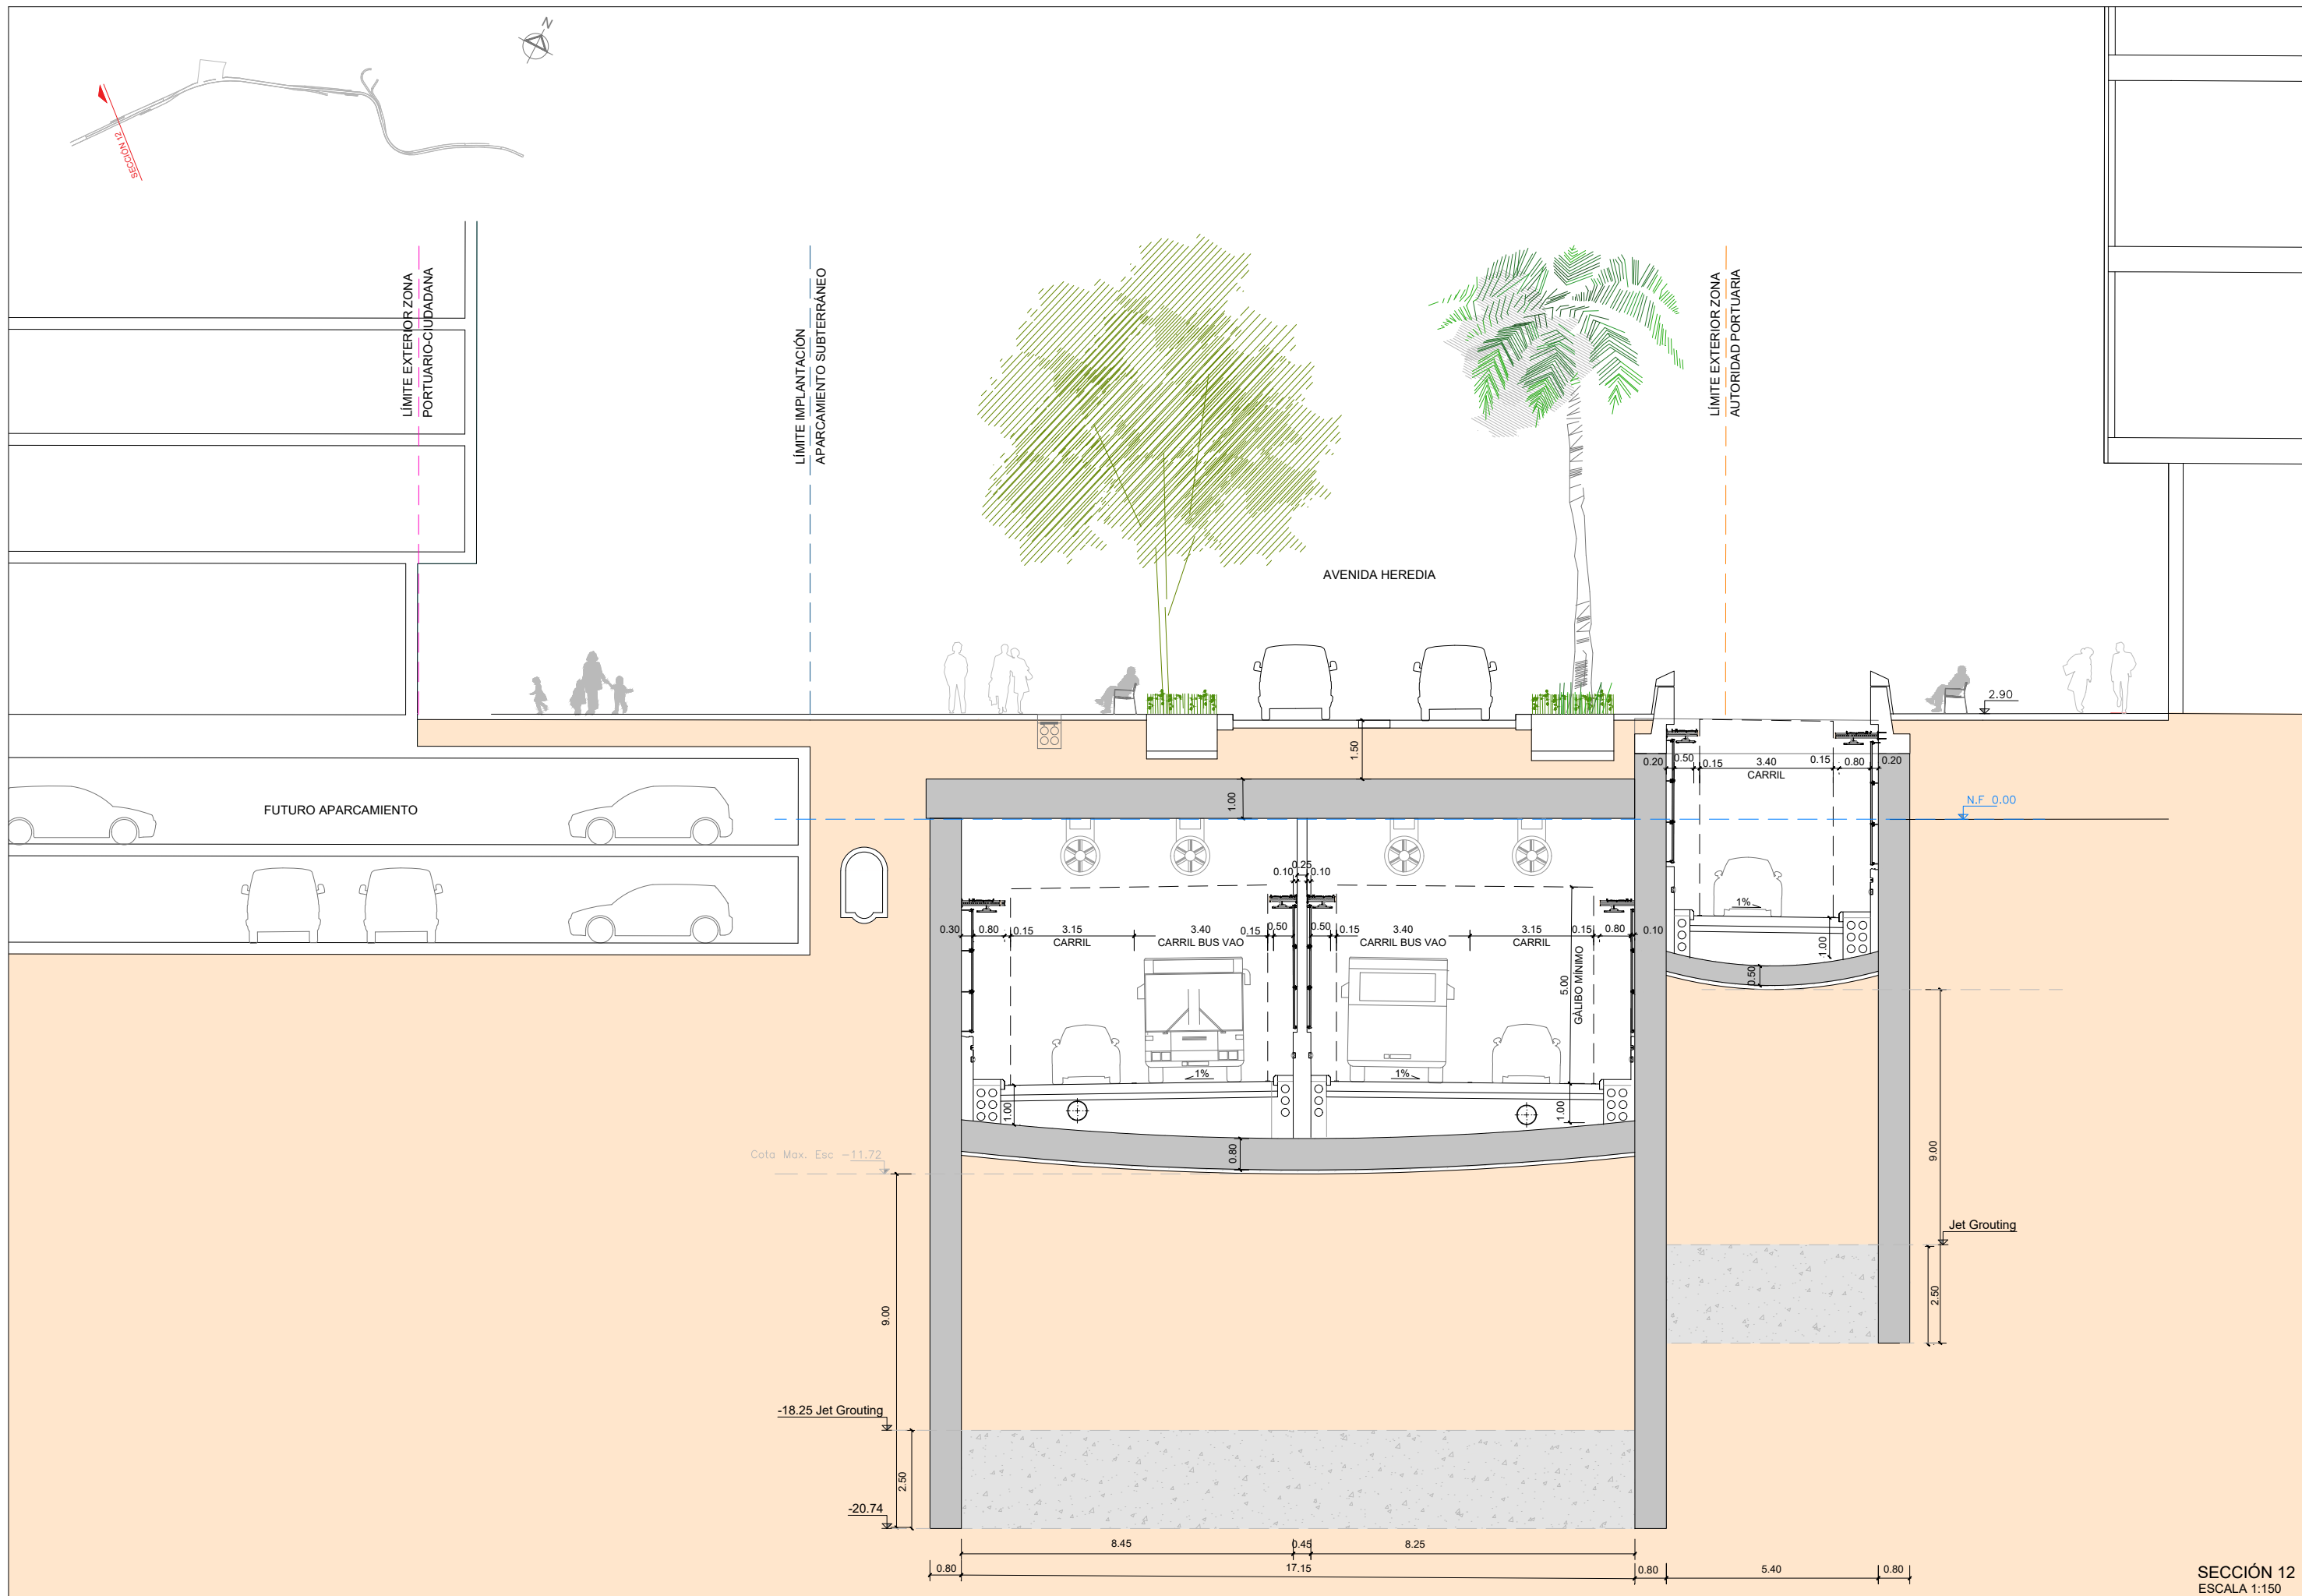

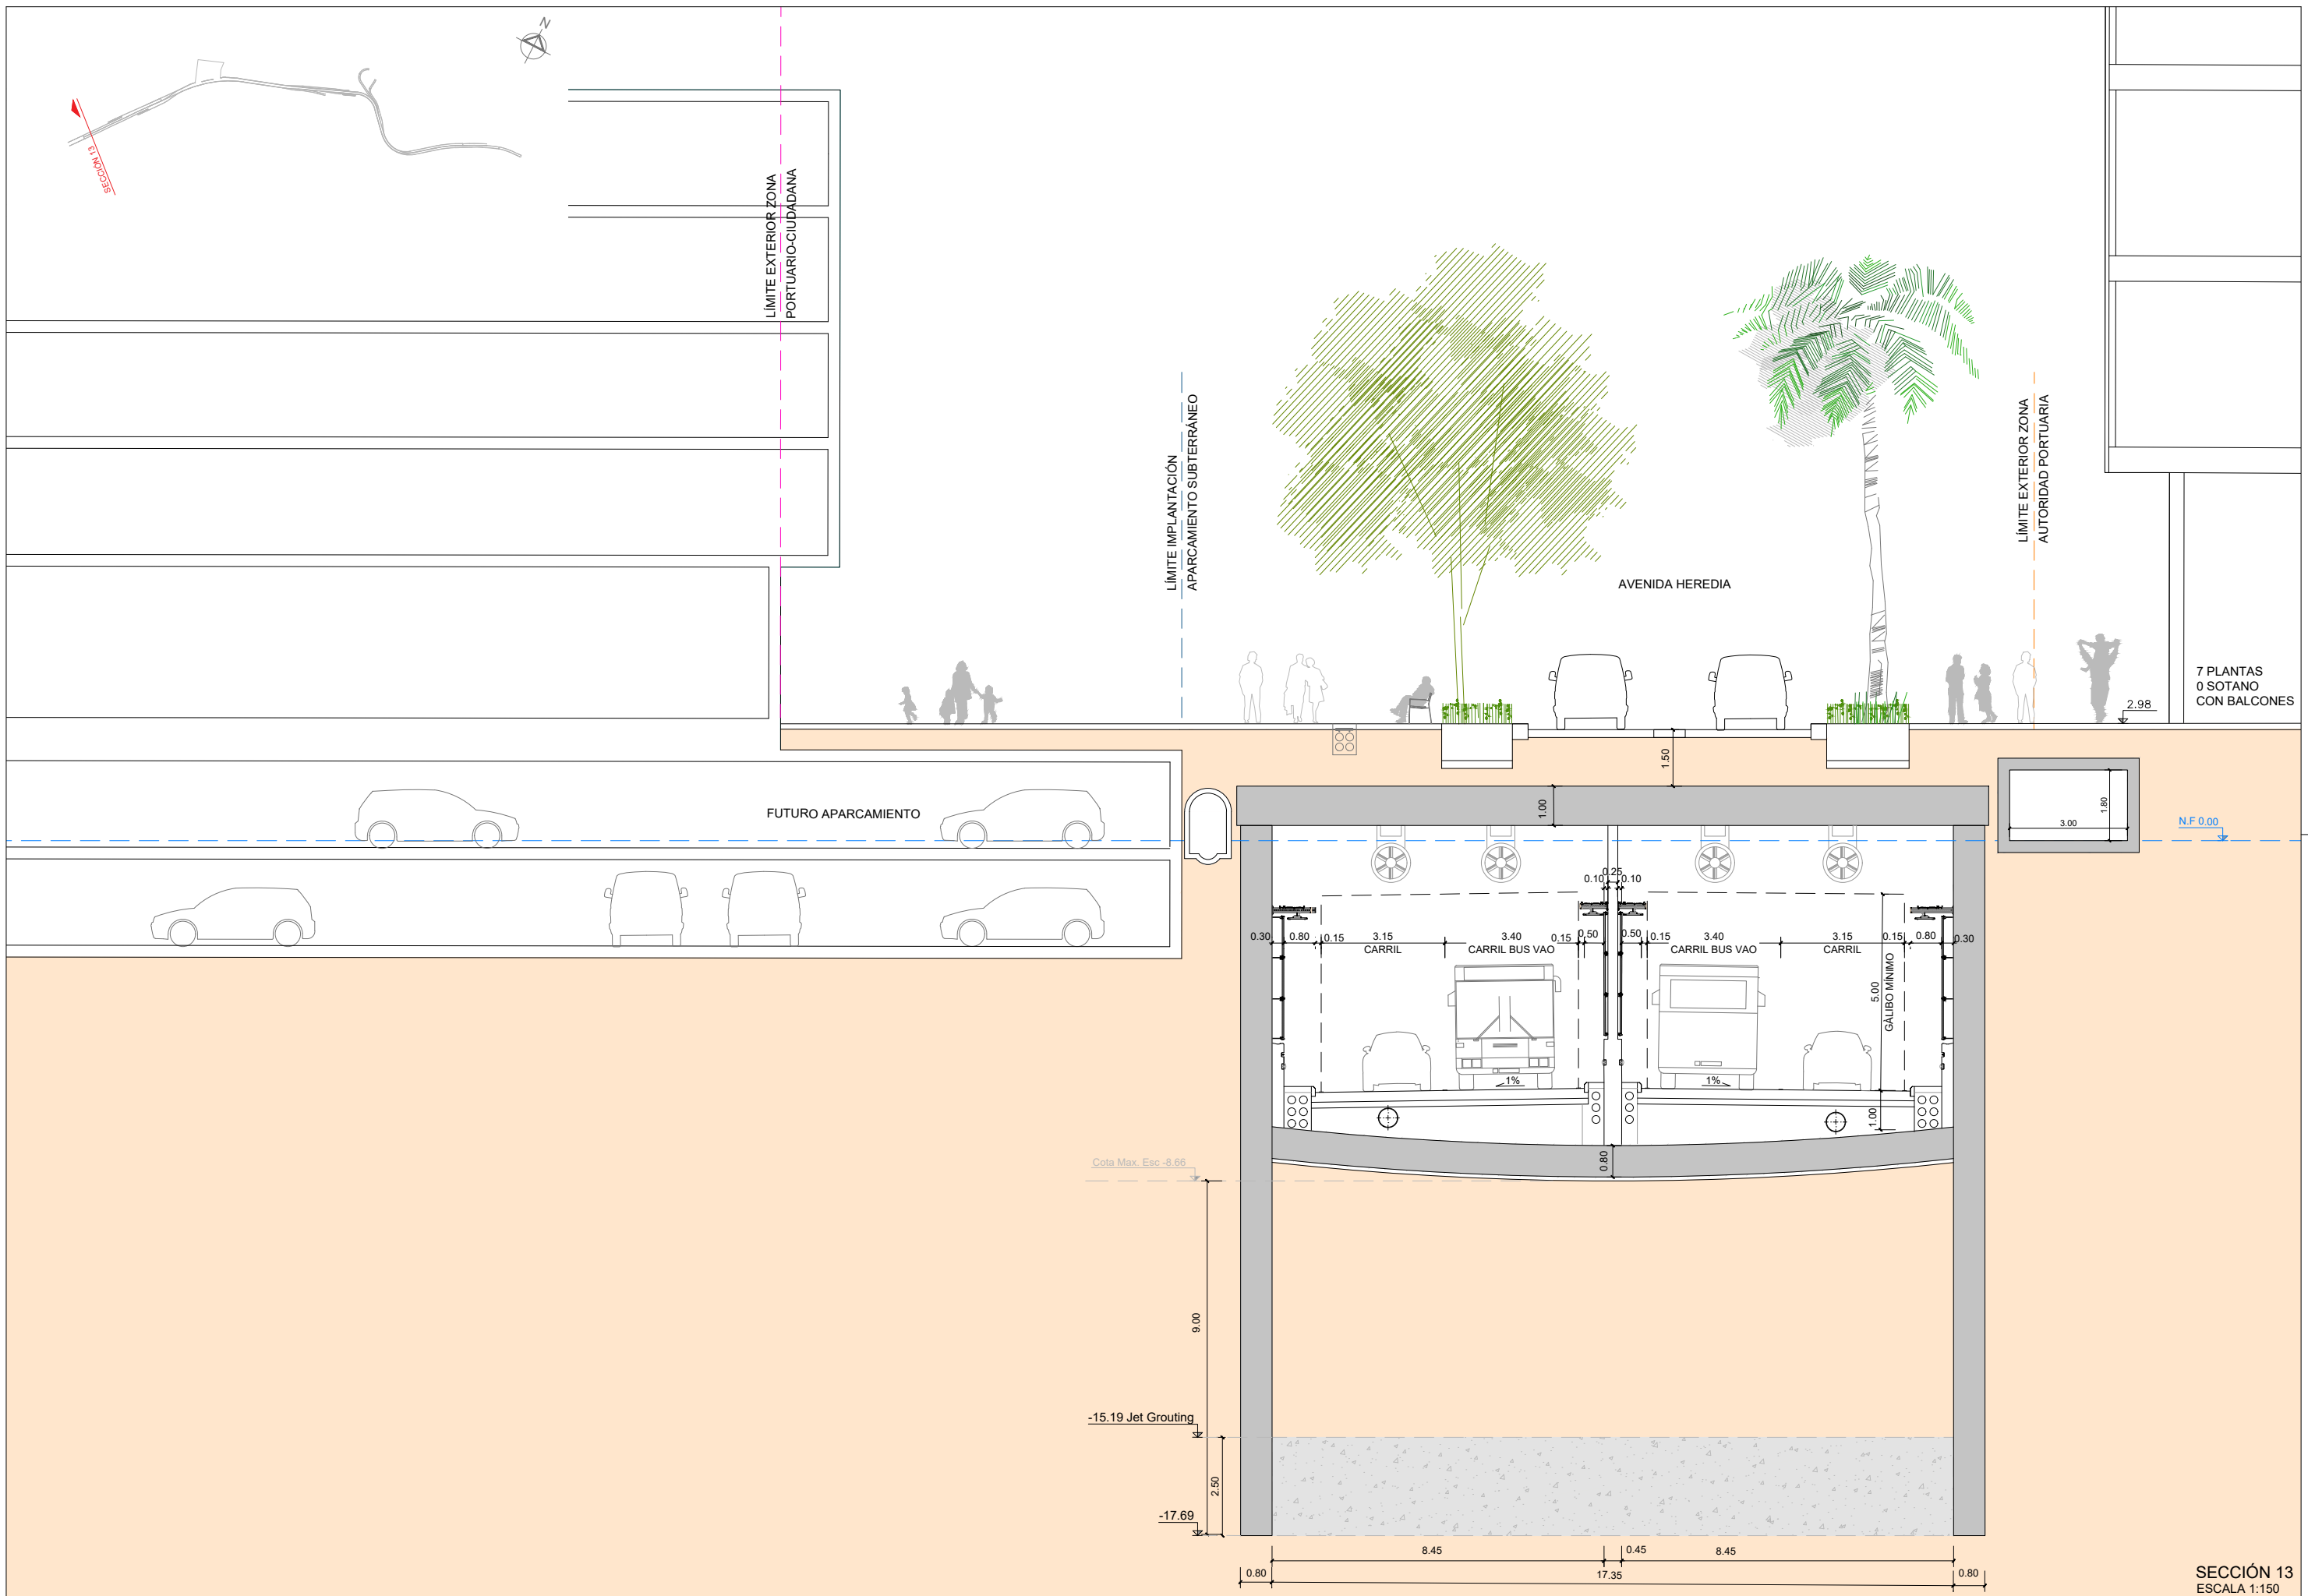


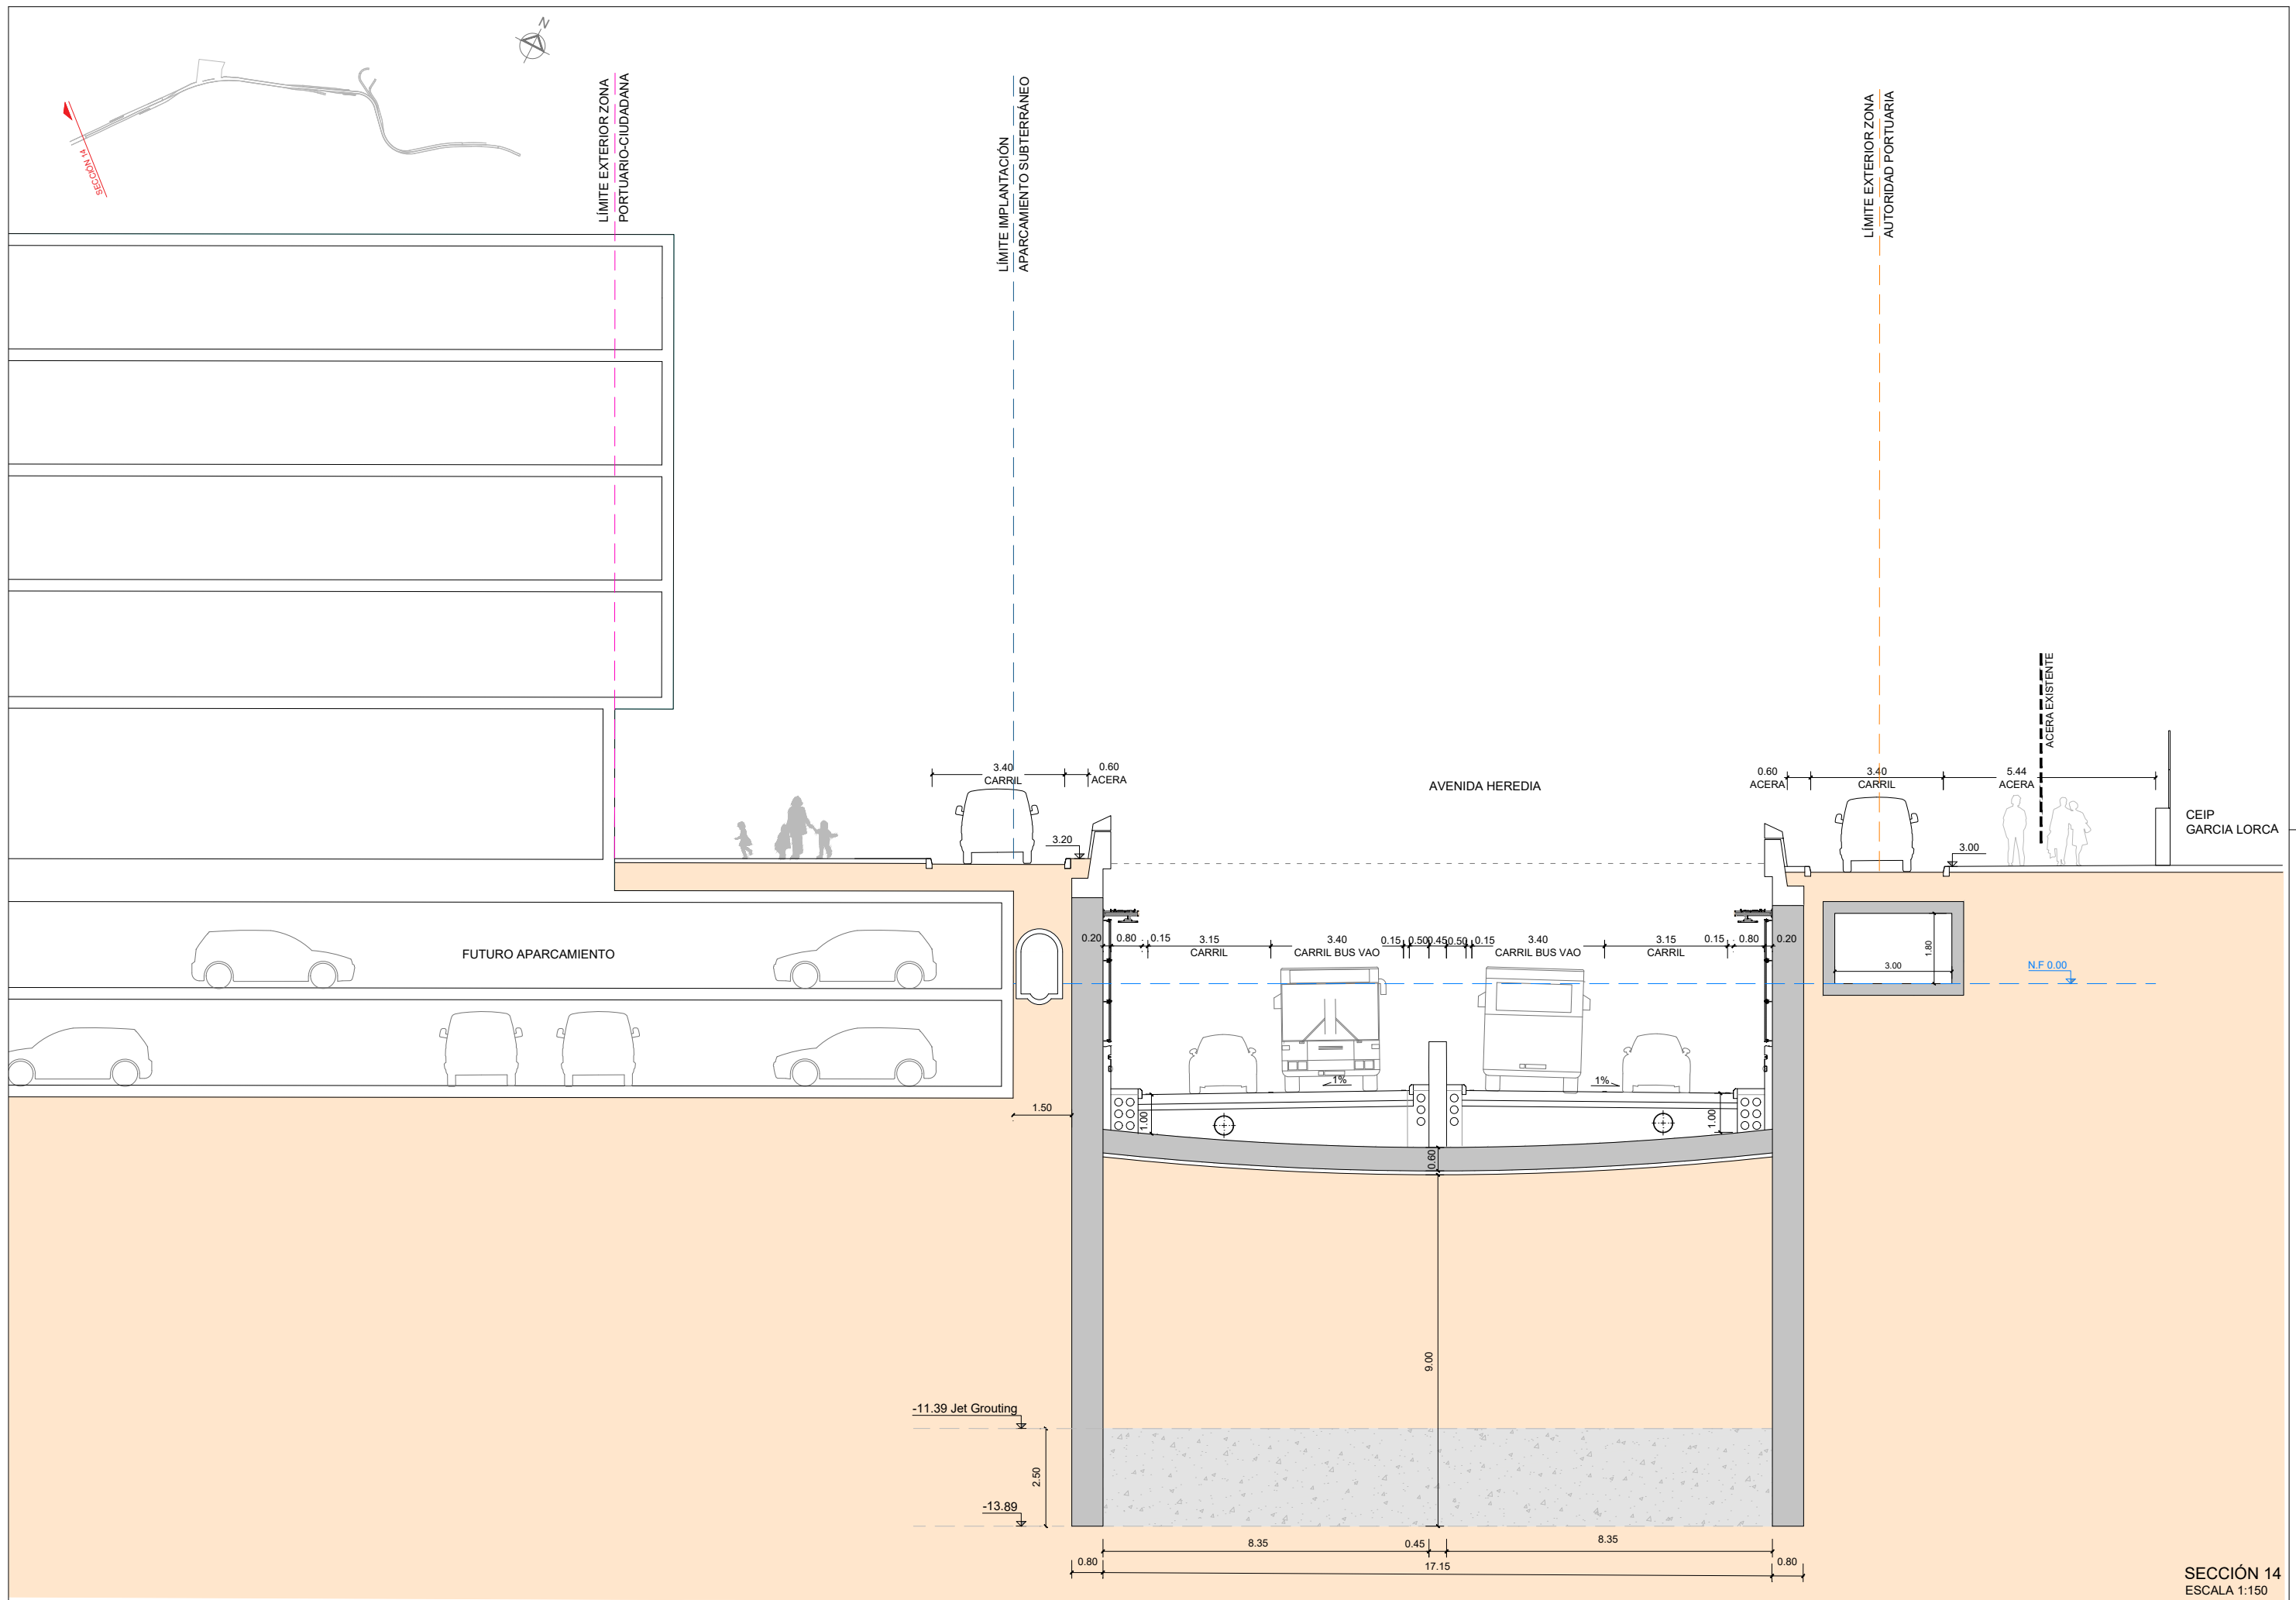


SECCIÓN 13
ESCALA 1:150




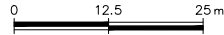


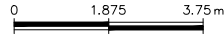SECCIÓN 14
ESCALA 1:150
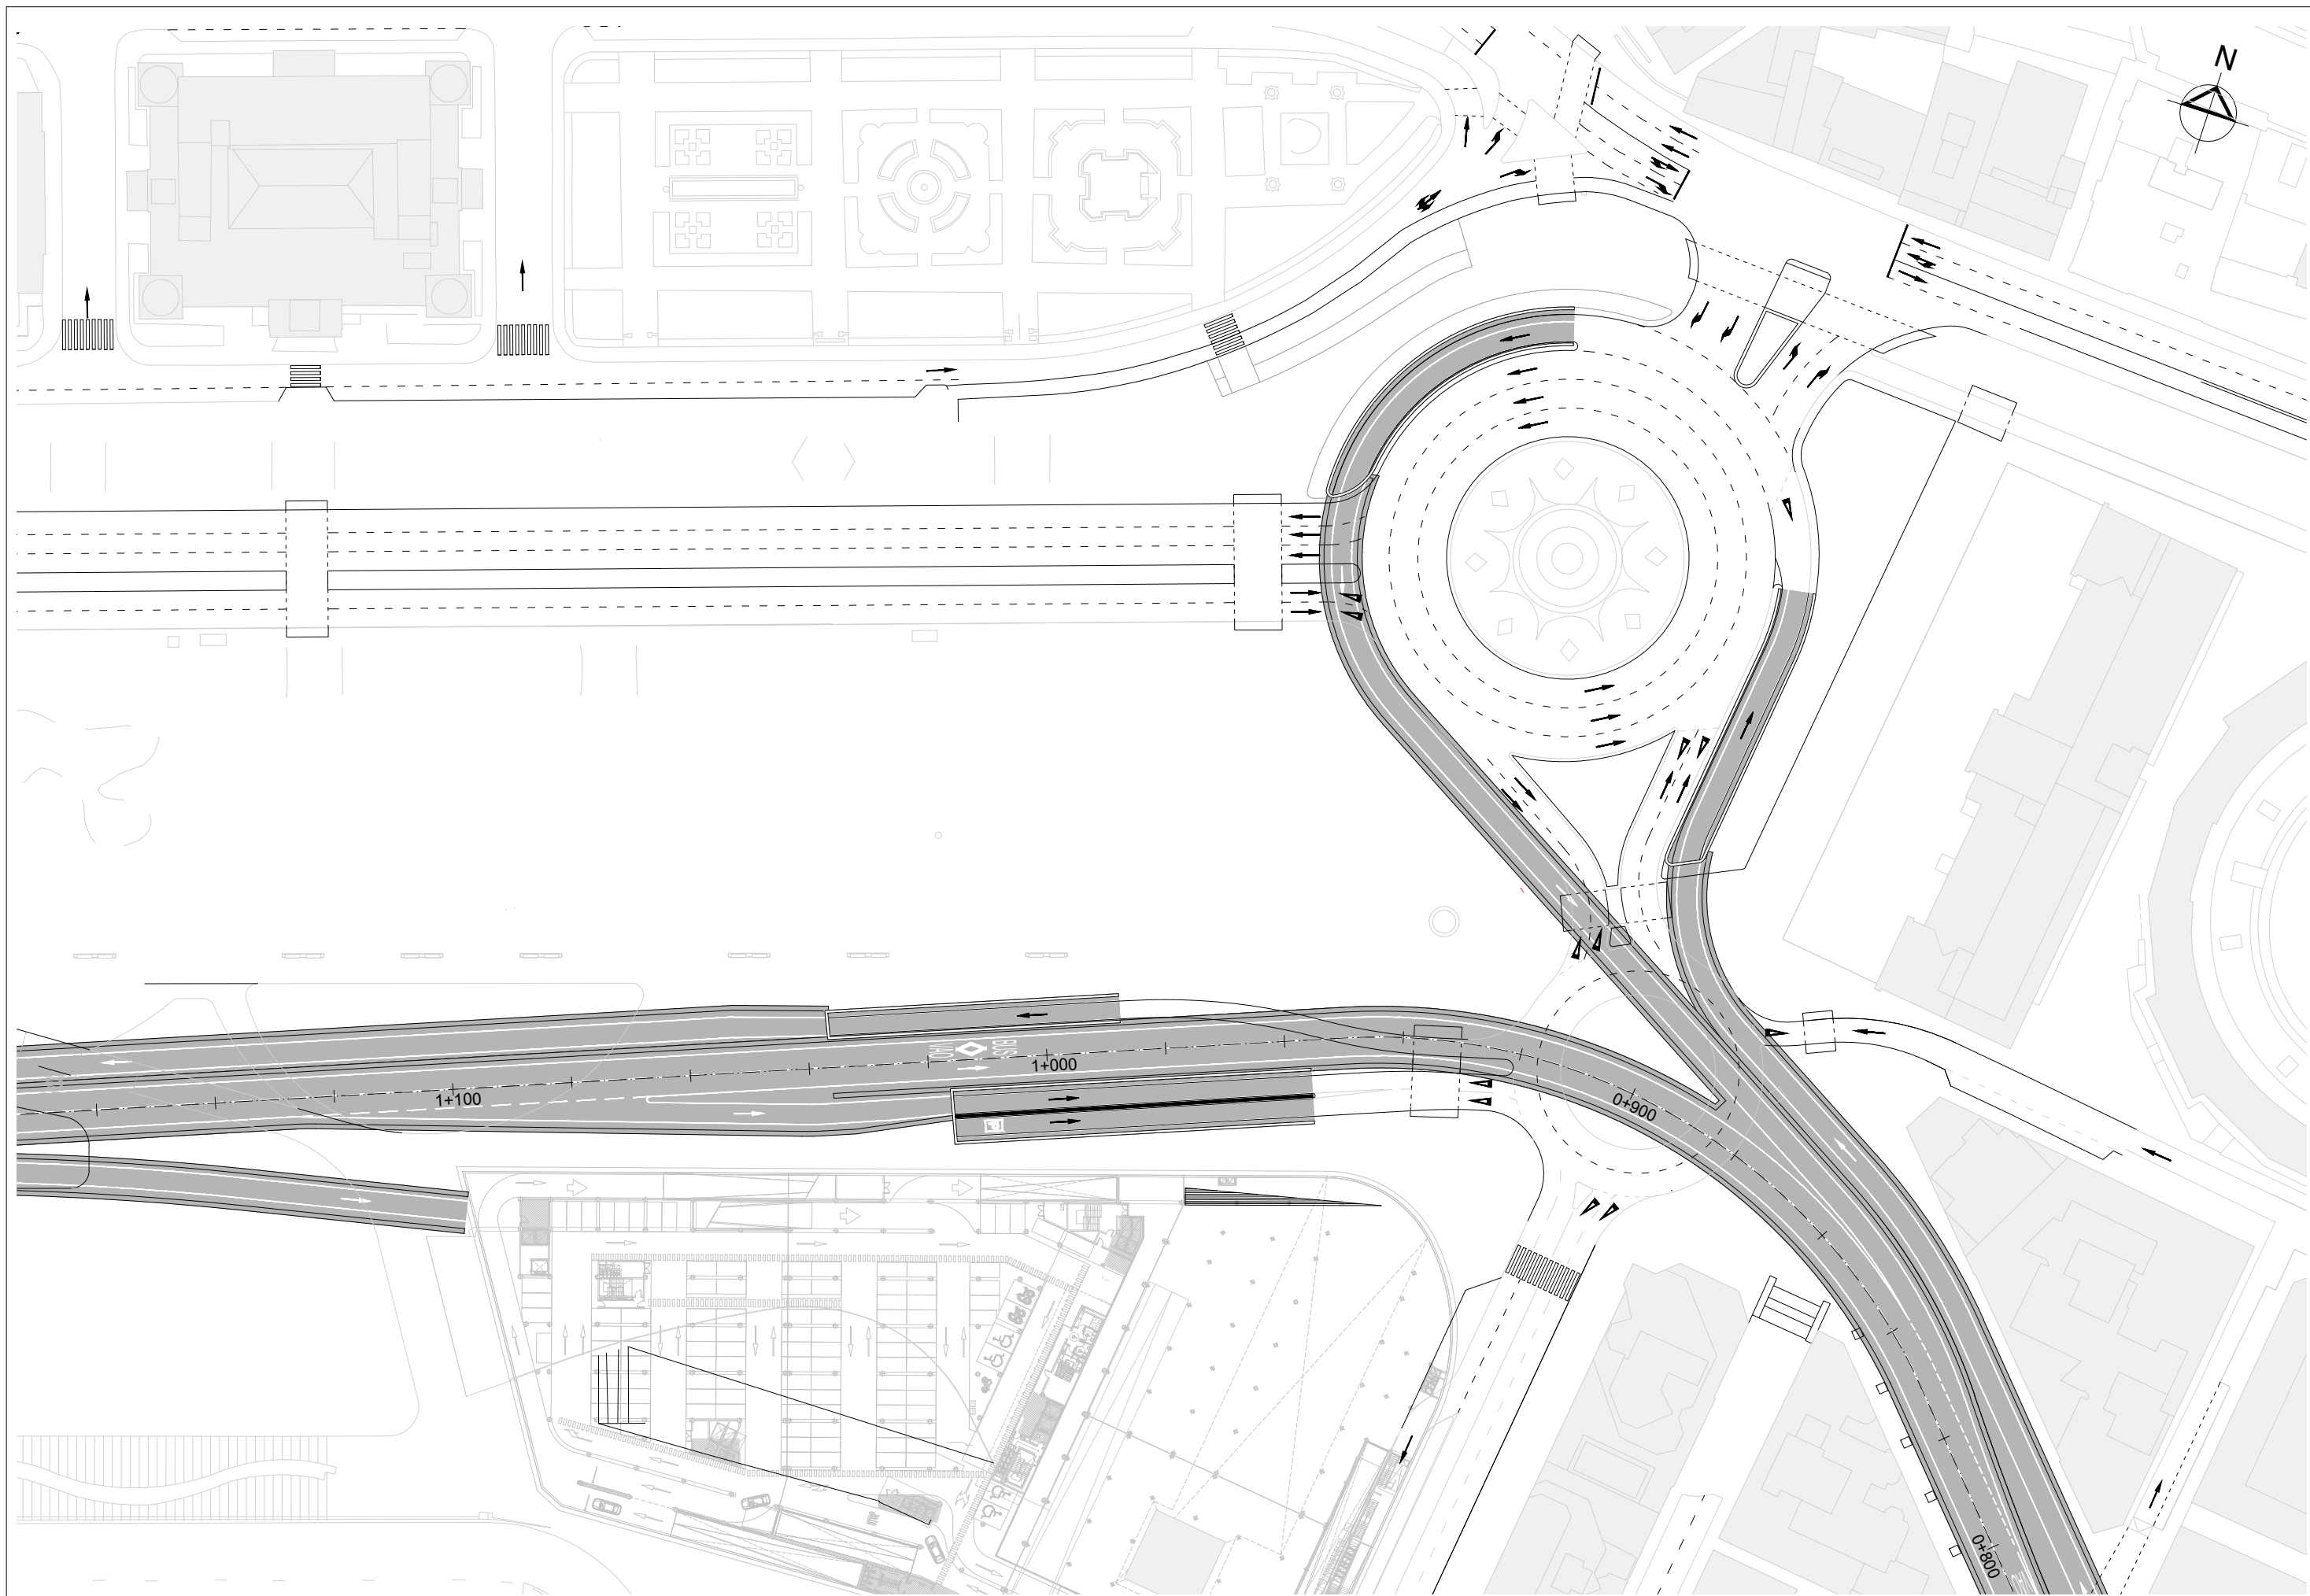
<p>PROMOTOR</p>  	<p>AUTORES DEL PROYECTO</p> <p>ESTEYCO</p> <p>MIGUEL BAÑARES, ICOP CARLOS GARCÍA ACÓN, ICOP</p>	<p>TÍTULO DEL PROYECTO:</p> <p>ANTEPROYECTO DEL EJE LITORAL SOTERRADO EN LA CIUDAD DE MÁLAGA</p>	<p>ESCALAS:</p> <p>1:150</p>  <p>ORIGINALES DIN A3</p> <p>GRÁFICAS</p>	<p>NOMBRE DE PLANO:</p> <p>DEFINICIÓN GEOMÉTRICA SECCIONES TIPO</p>	<p>FECHA:</p> <p>NOVIEMBRE 2023</p> <p>NOMBRE FICHERO:</p> <p>02.2.5_SECCIONES_Tipo.dwg</p> <p>PLANO NÚMERO:</p> <p>02.2.5</p> <p>HOUA_14... DE_14...</p>
---	--	--	---	---	---




PLANTA
ESCALA 1:1000

<p>PROMOTOR</p>  	<p>AUTORES DEL PROYECTO</p> <p>ESTEYCO </p>	<p>TÍTULO DEL PROYECTO:</p> <p>ANTEPROYECTO DEL EJE LITORAL SOTERRADO EN LA CIUDAD DE MÁLAGA</p>	<p>ESCALAS:</p> <p>1:1000</p> <p>ORIGINALES DIN A3</p>	 <p>GRÁFICAS</p>	<p>NOMBRE DE PLANO:</p> <p>PROPUESTA DEFINICIÓN GEOMÉTRICA ENLACE TORRIJOS</p>	<p>FECHA:</p> <p>NOVIEMBRE 2023</p> <p>NOMBRE FICHERO:</p> <p>02.2.6_Enlace_Torrijos.dwg</p>	<p>PLANO NÚMERO:</p> <p>02.2.6</p> <p>HOJA...01... DE...04...</p>
---	--	--	--	---	--	--	---

MIGUEL BAÑARES, ICOP
CARLOS GARCÍA ACÓN, ICOP


ESCALAS:
1:1000
ORIGINALES DIN A3

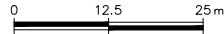

NOMBRE DE PLANO:
PROPUESTA
DEFINICIÓN GEOMÉTRICA
ENLACE TORRIJOS

FECHA:
NOVIEMBRE 2023
NOMBRE FICHERO:
02.2.6_Enlace_Torrijos.dwg


PLANO NÚMERO:
02.2.6
HOJA...01... DE...04...

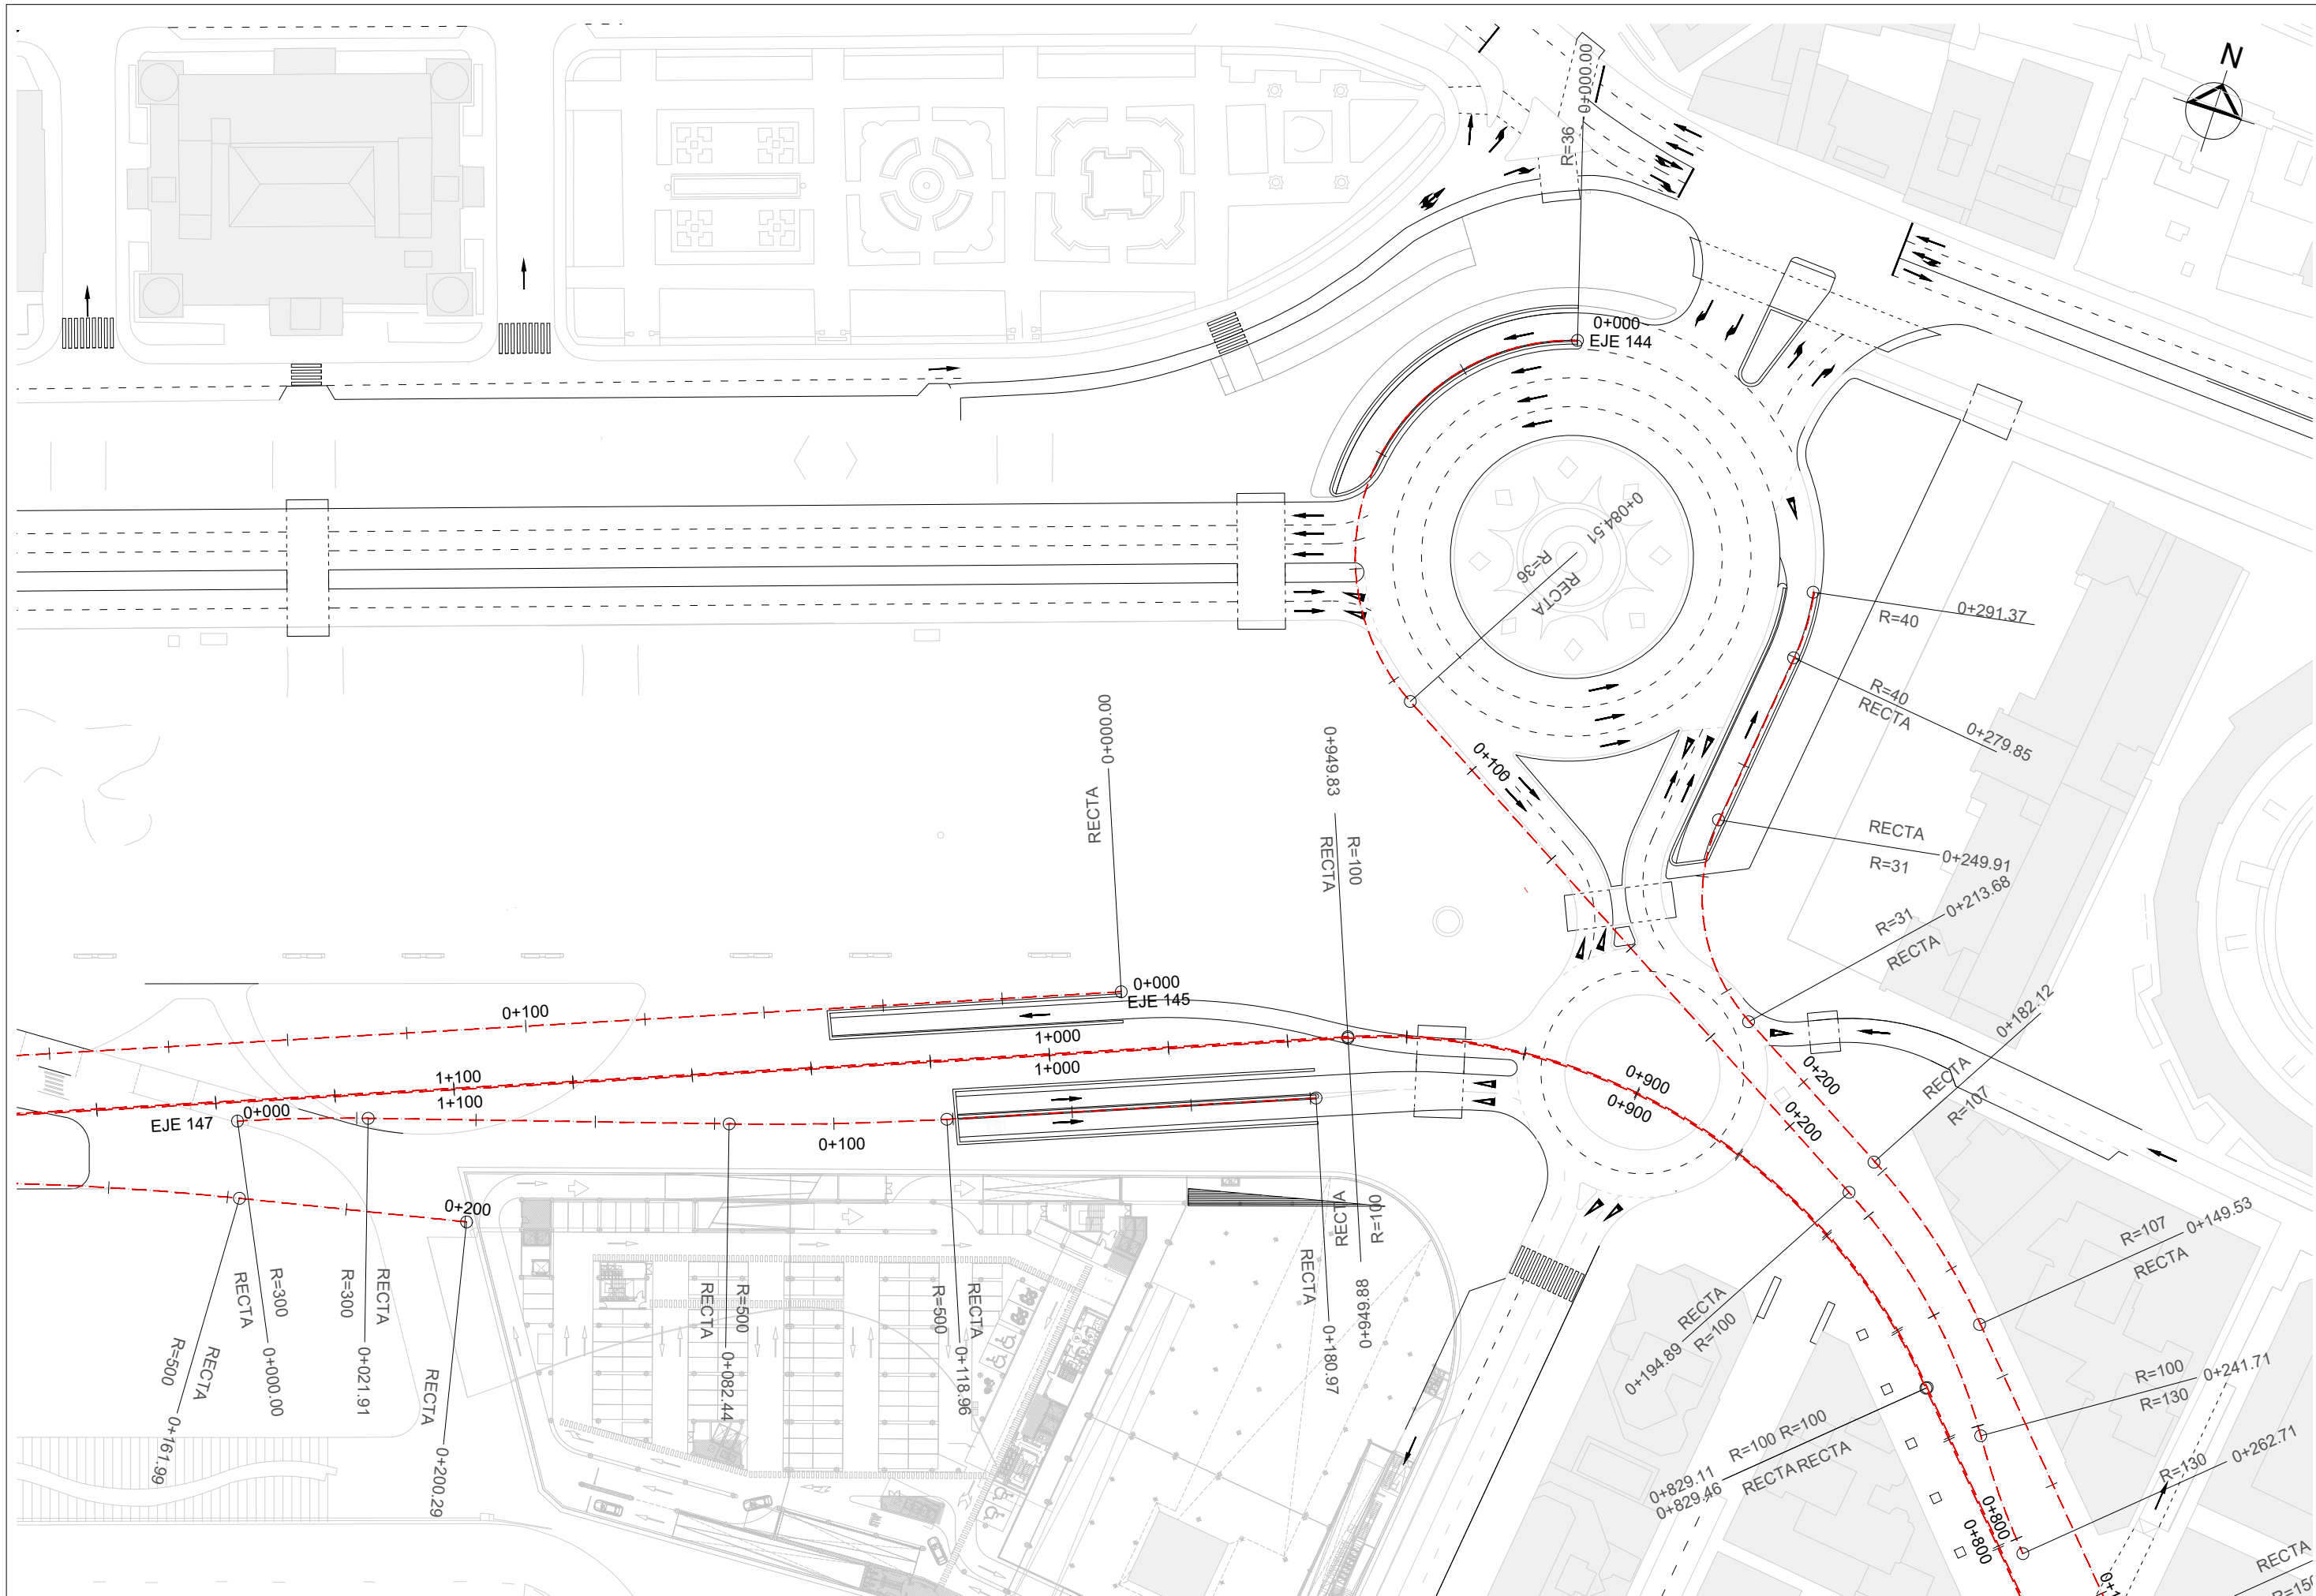


PLANTA
ESCALA 1:1000




PLANTA
ESCALA 1:1000

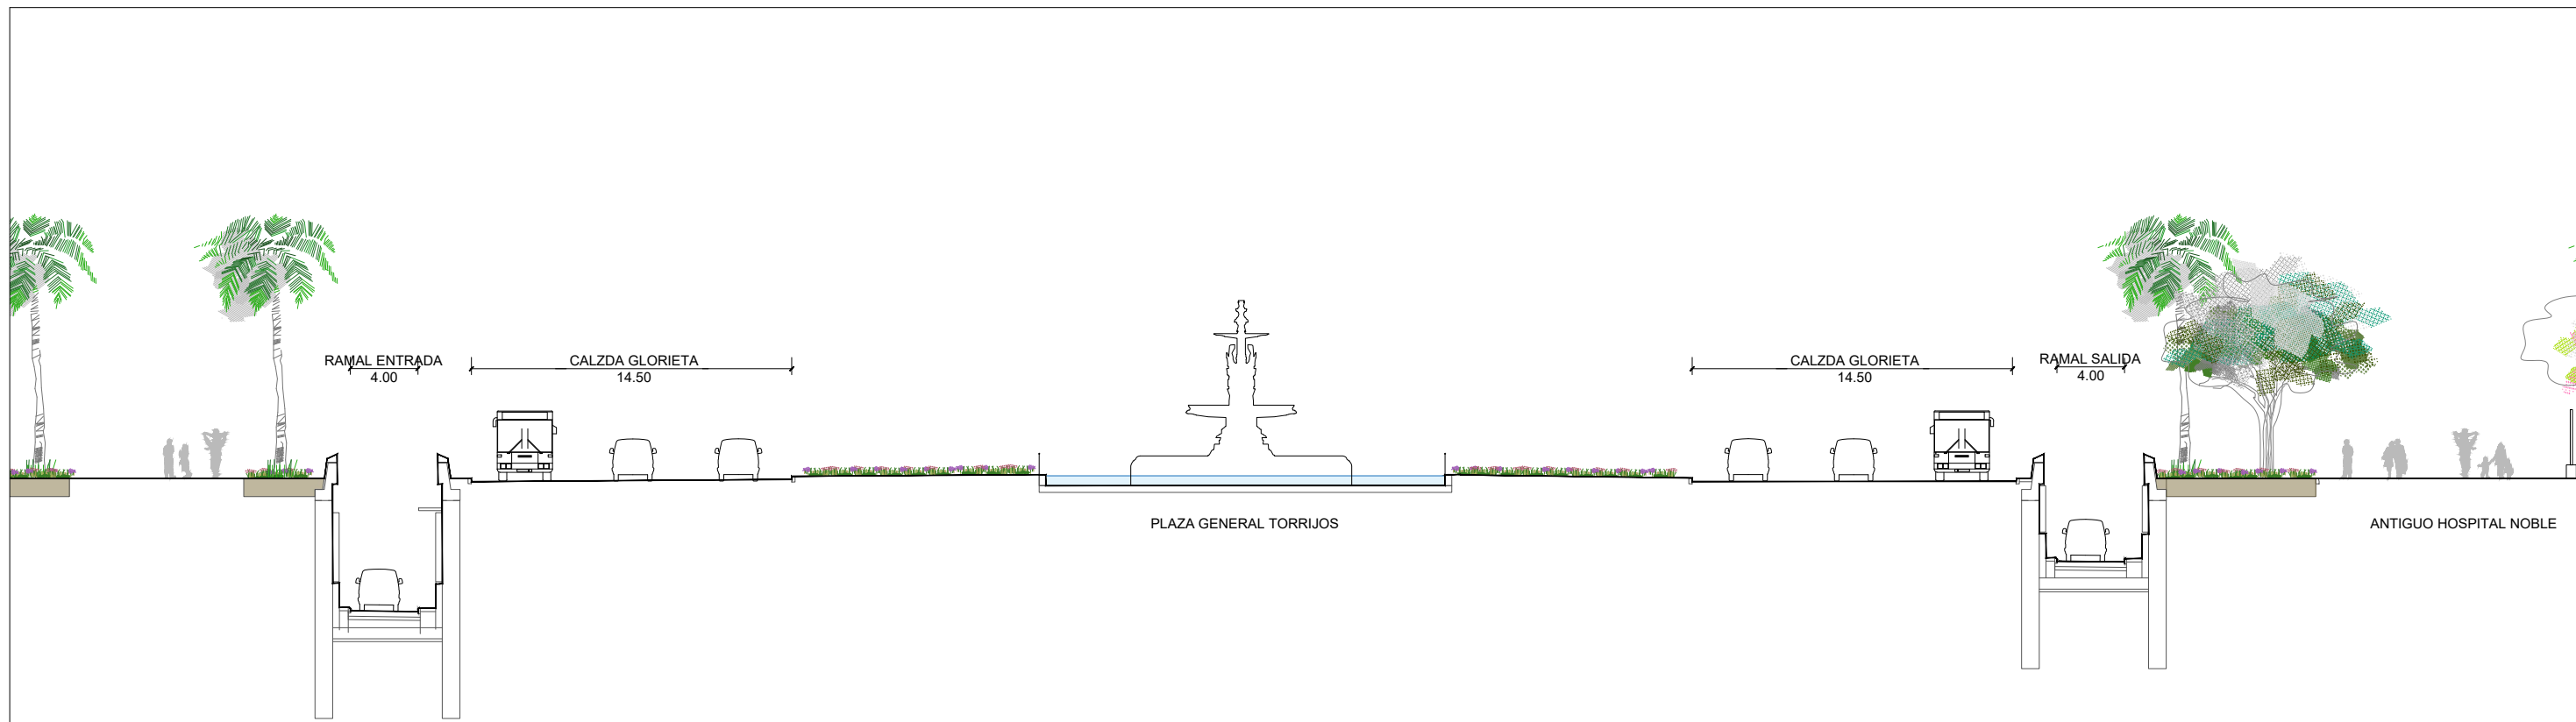


SECCIÓN S1
ESCALA 1:200

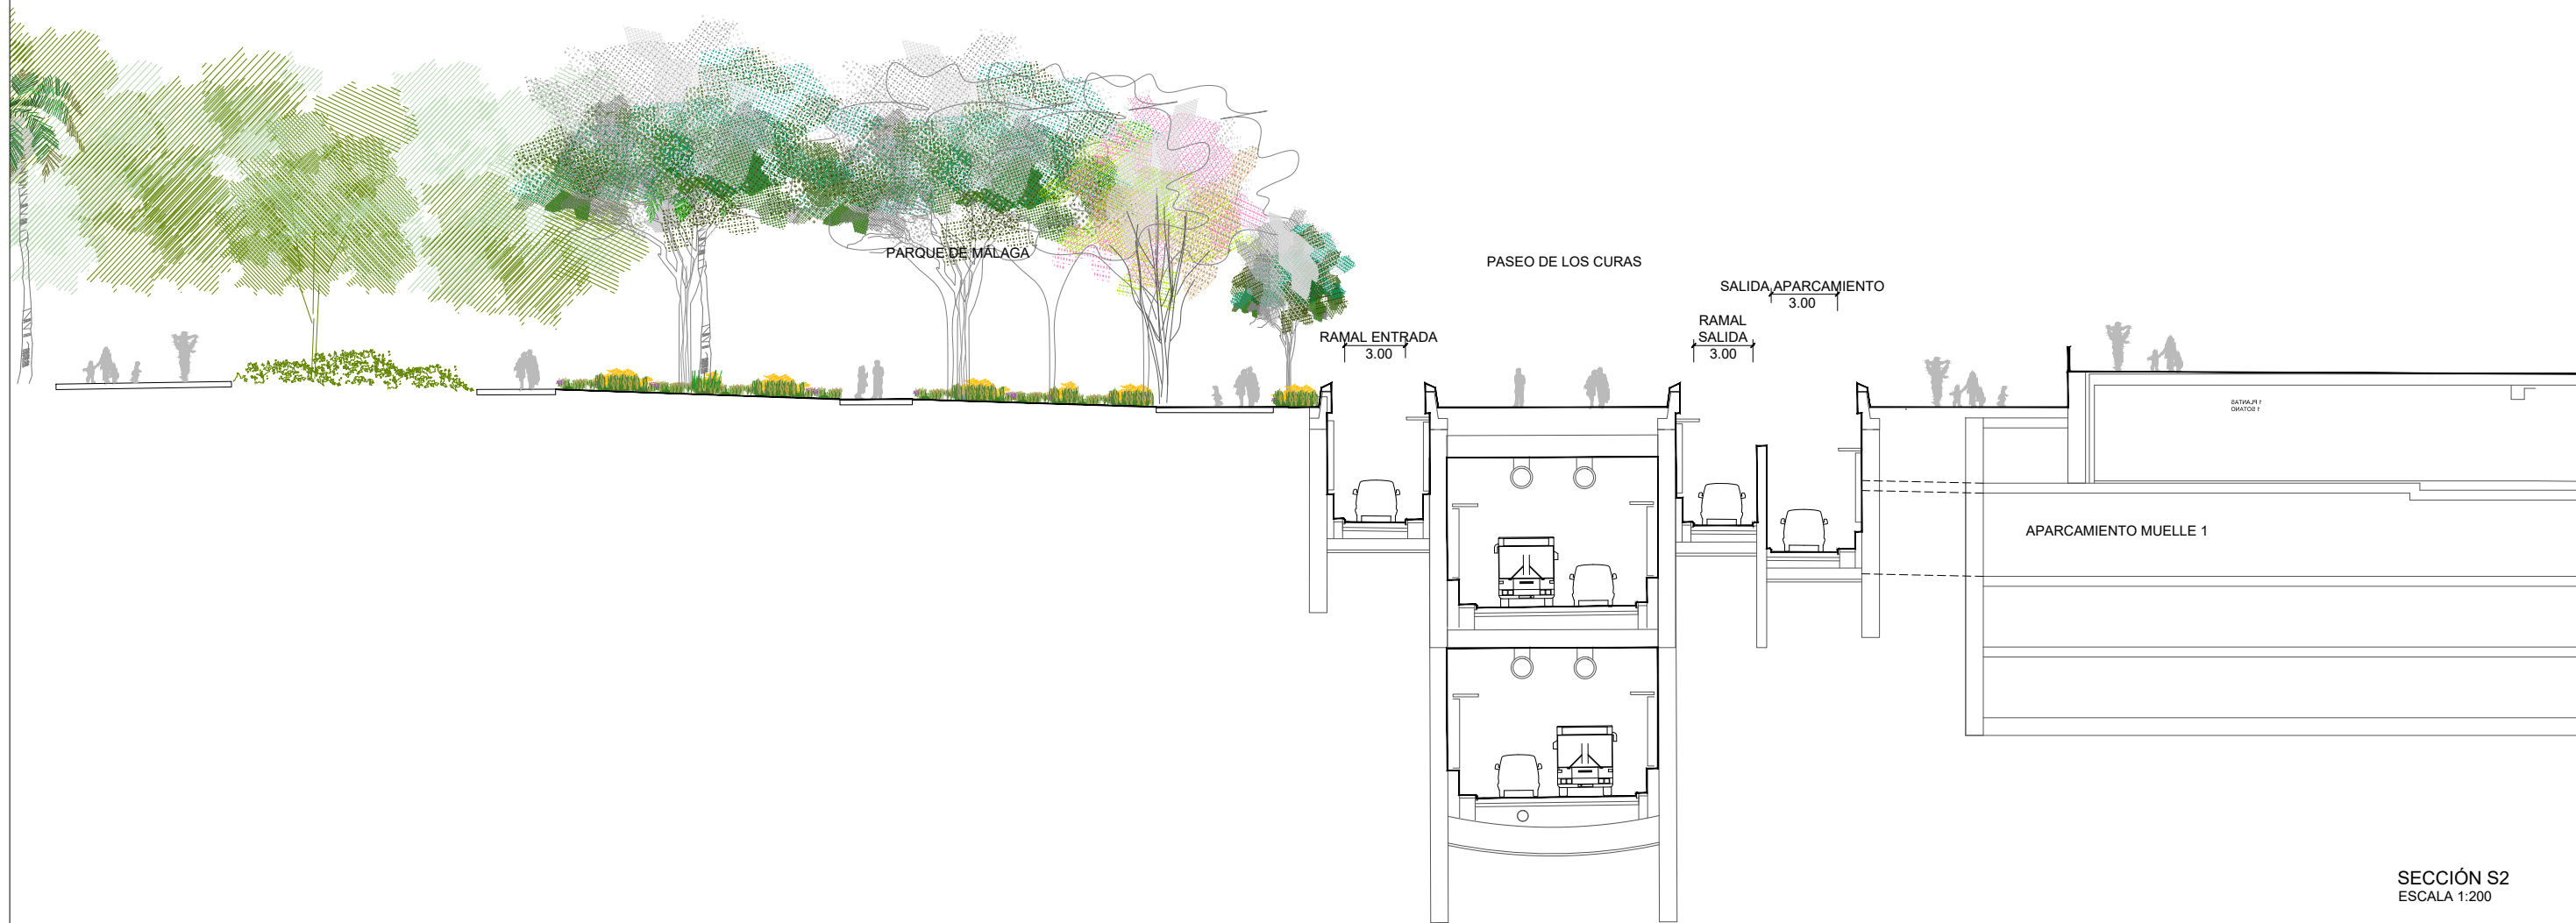




SECCIÓN S2
ESCALA 1:200

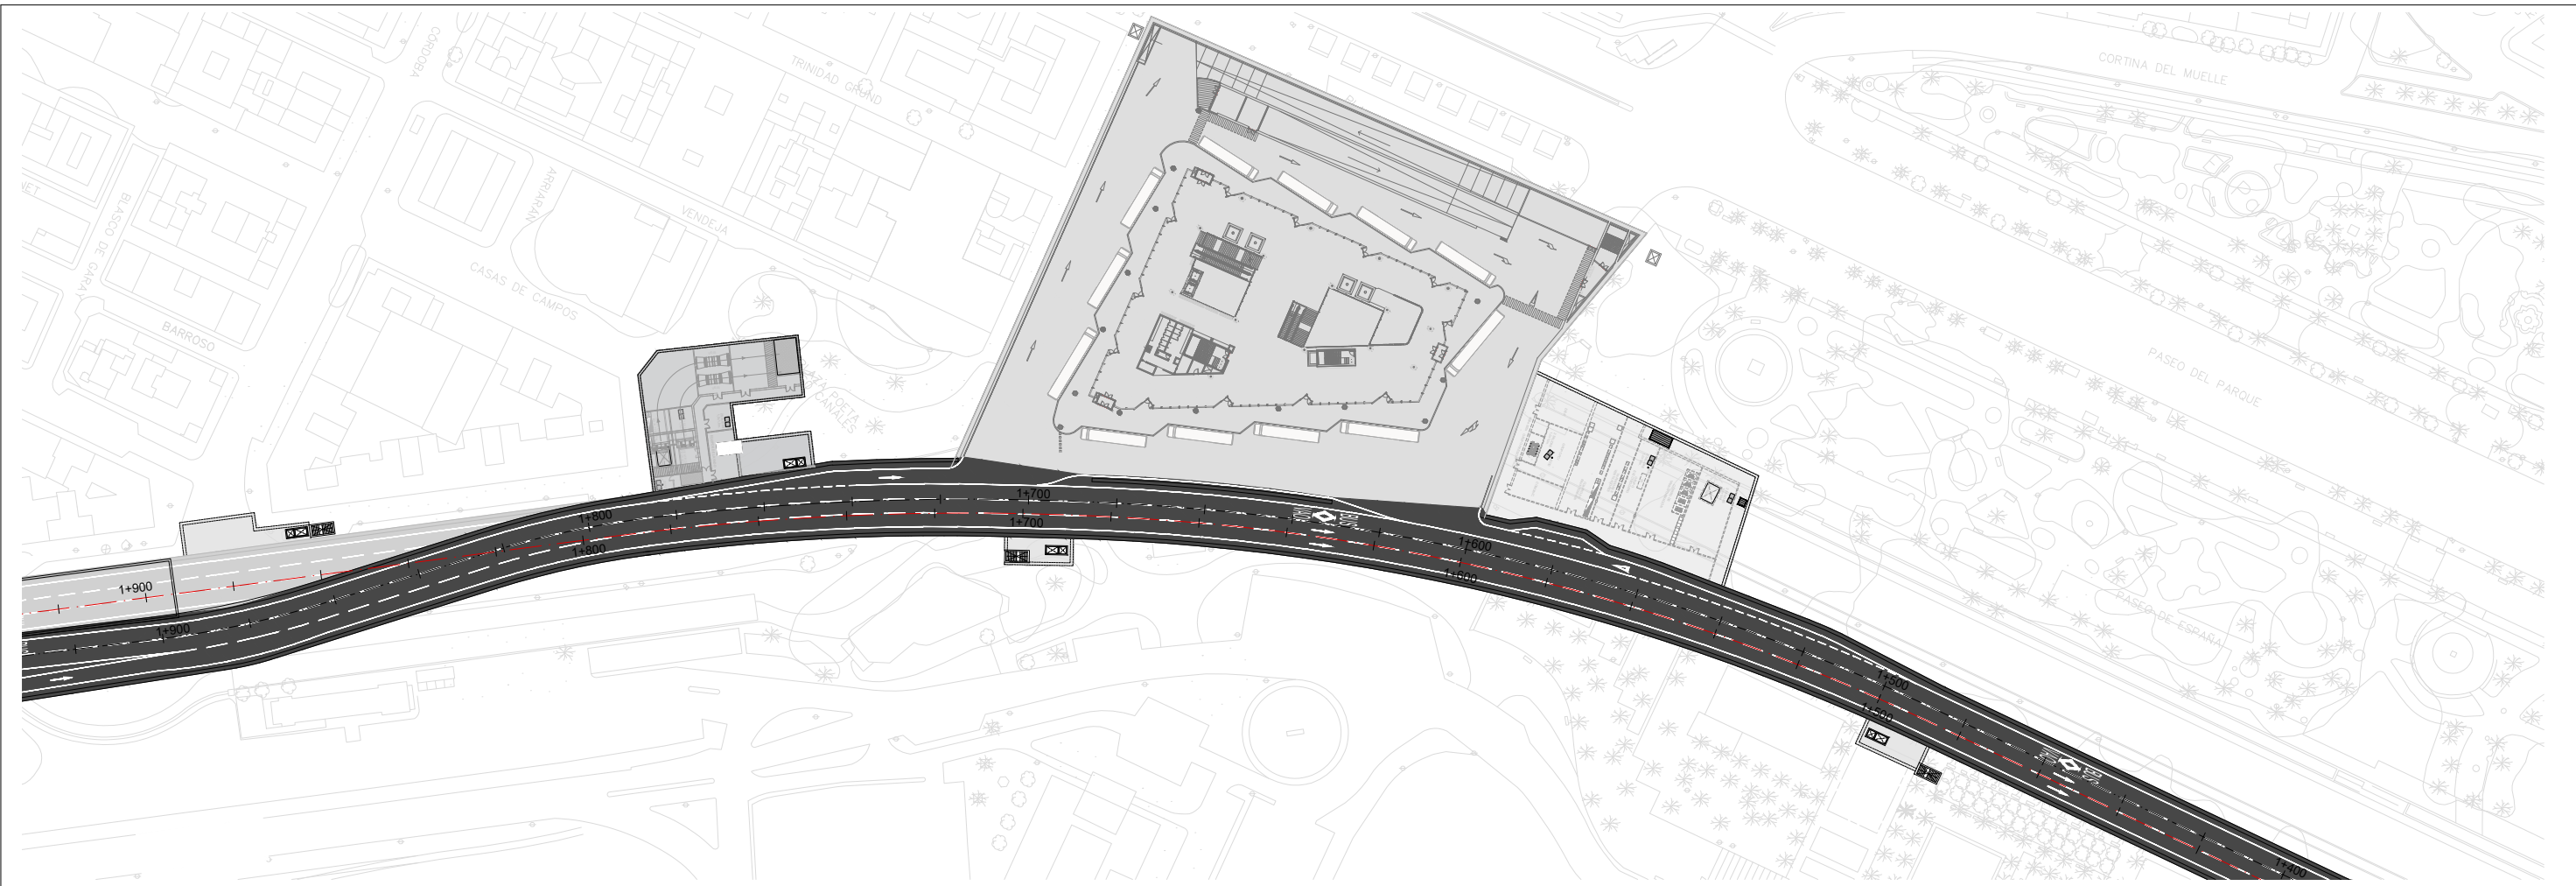


PLANTA
ESCALA 1:1500

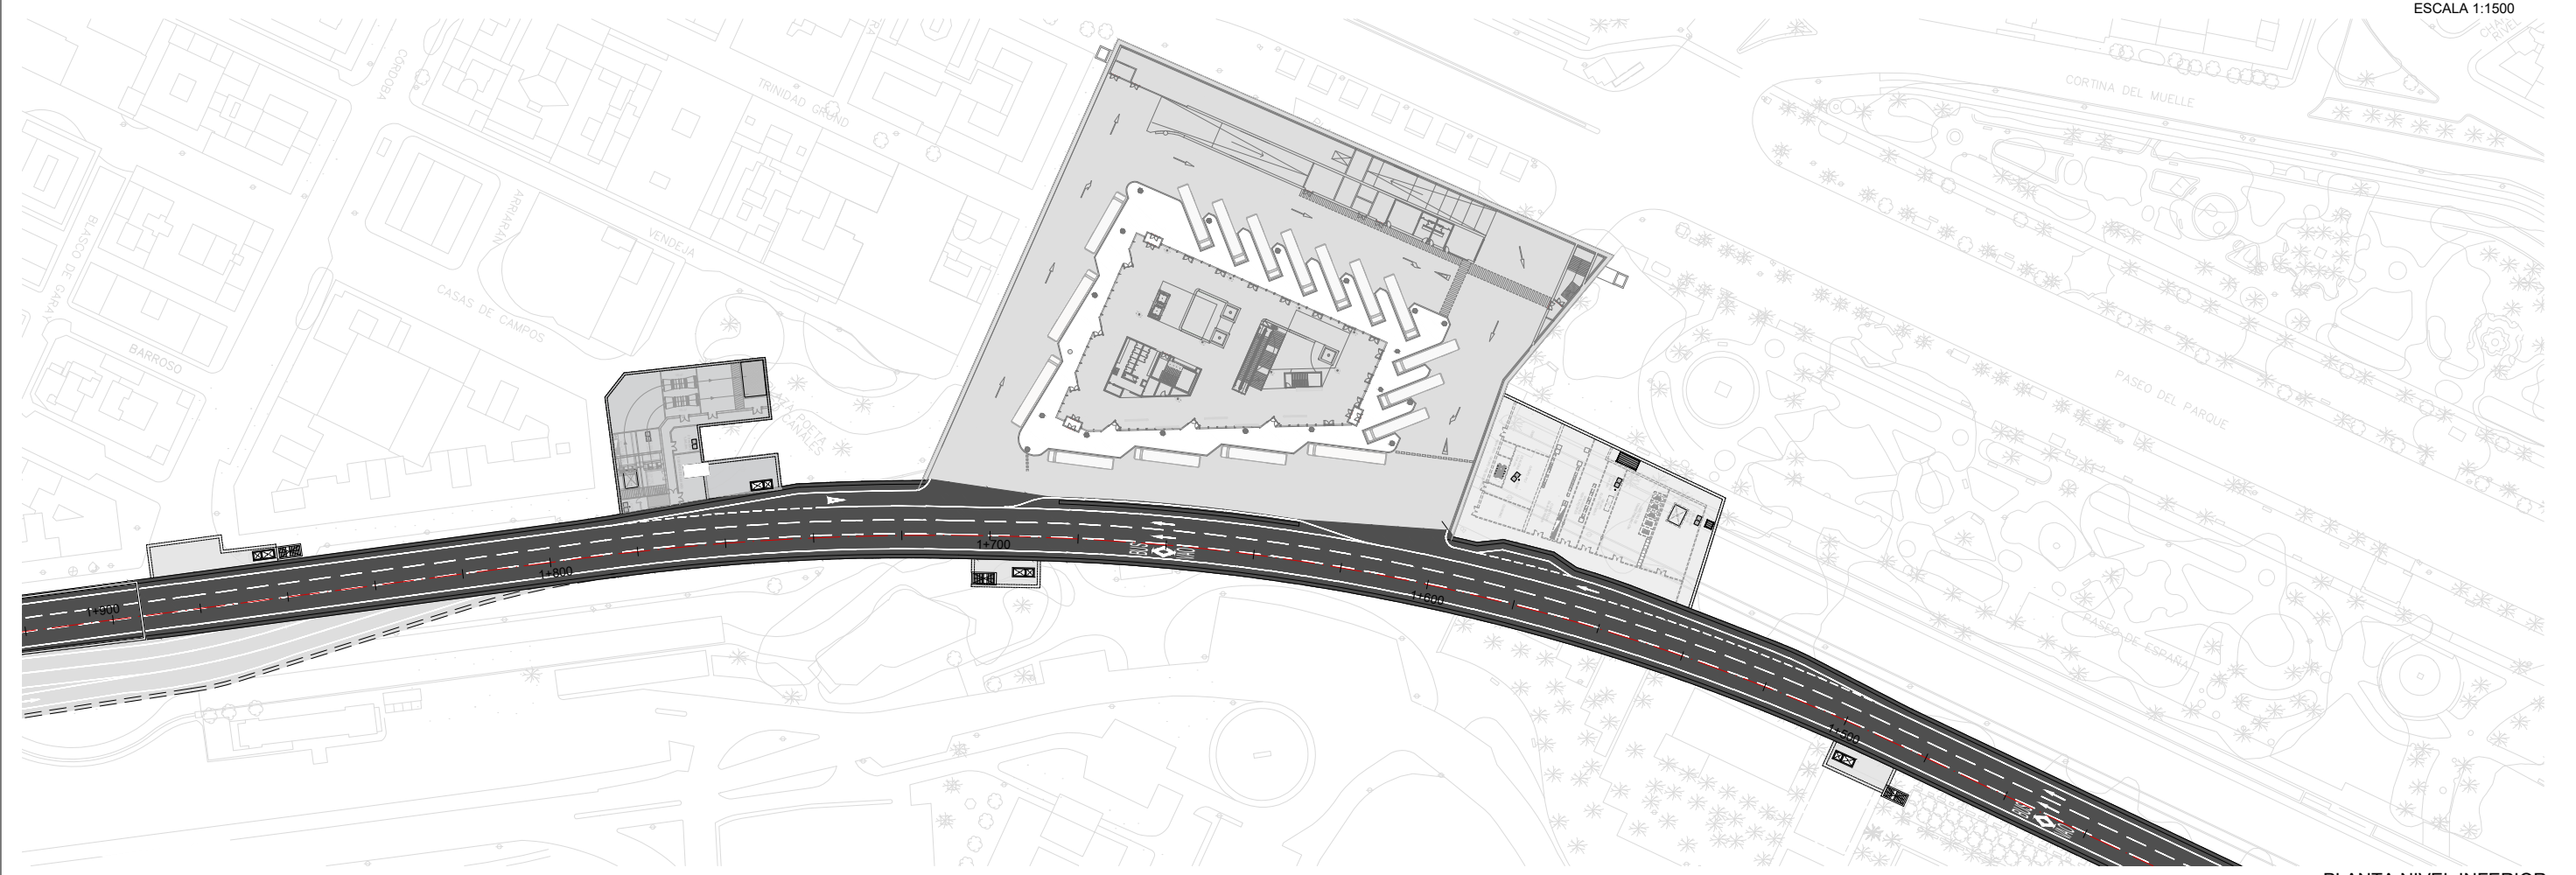


PLANTA NIVEL INFERIOR
ESCALA 1:1500

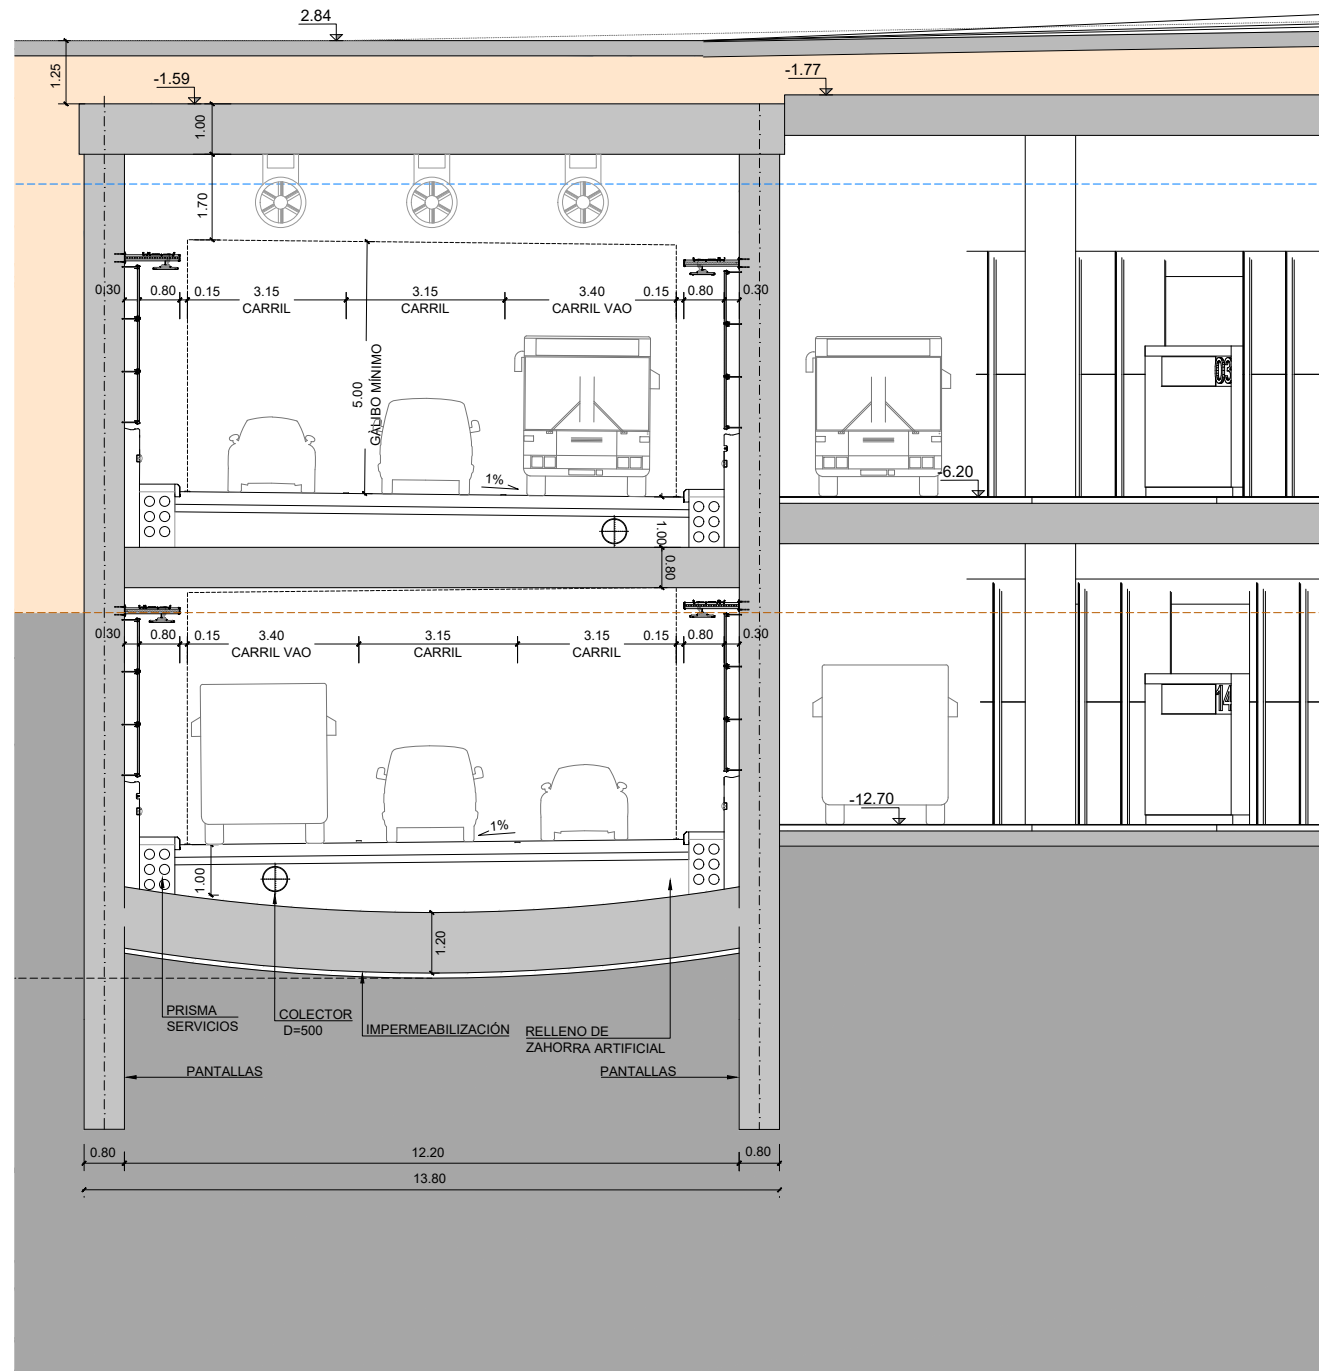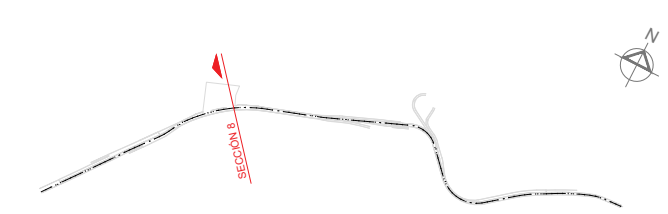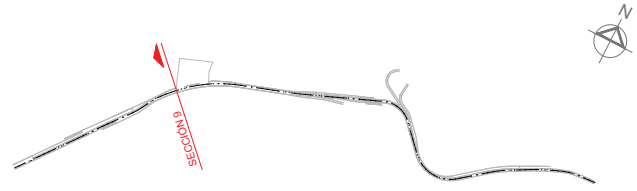


SECCIÓN A
ESCALA 1:150

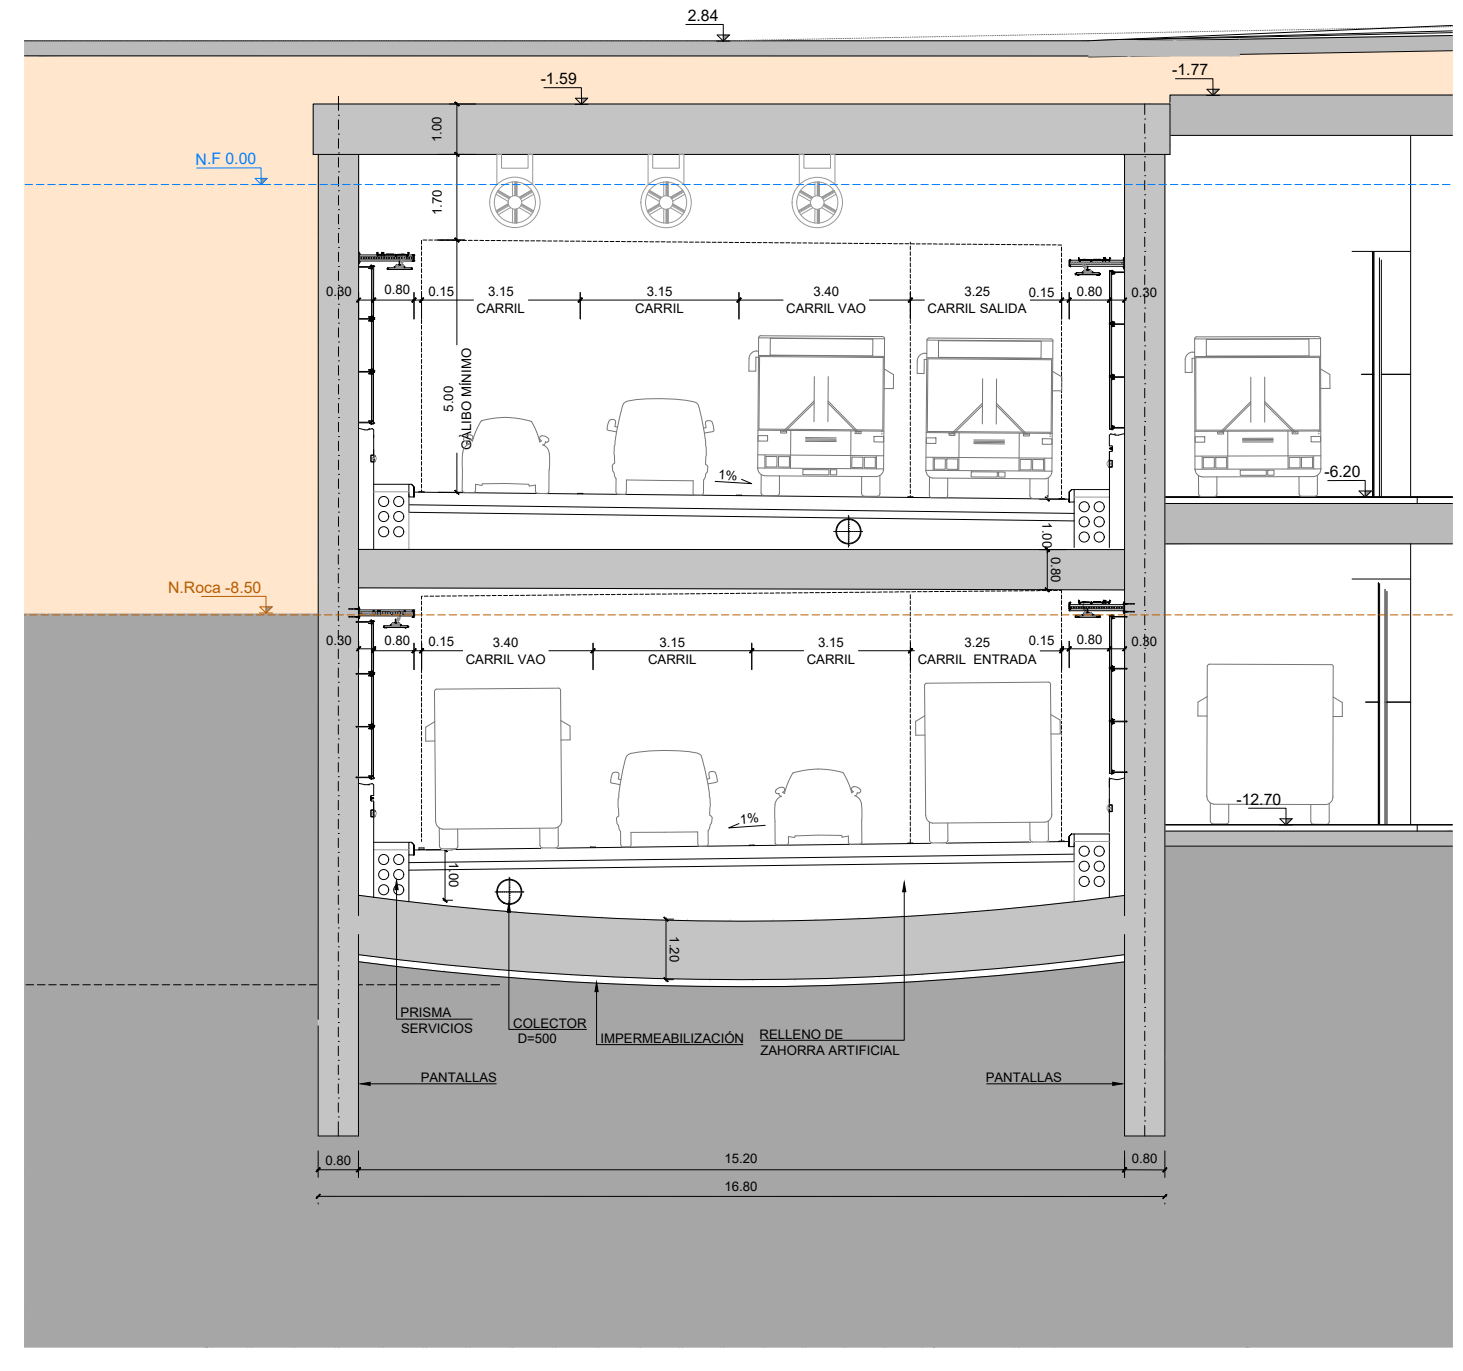


SECCIÓN B
ESCALA 1:150

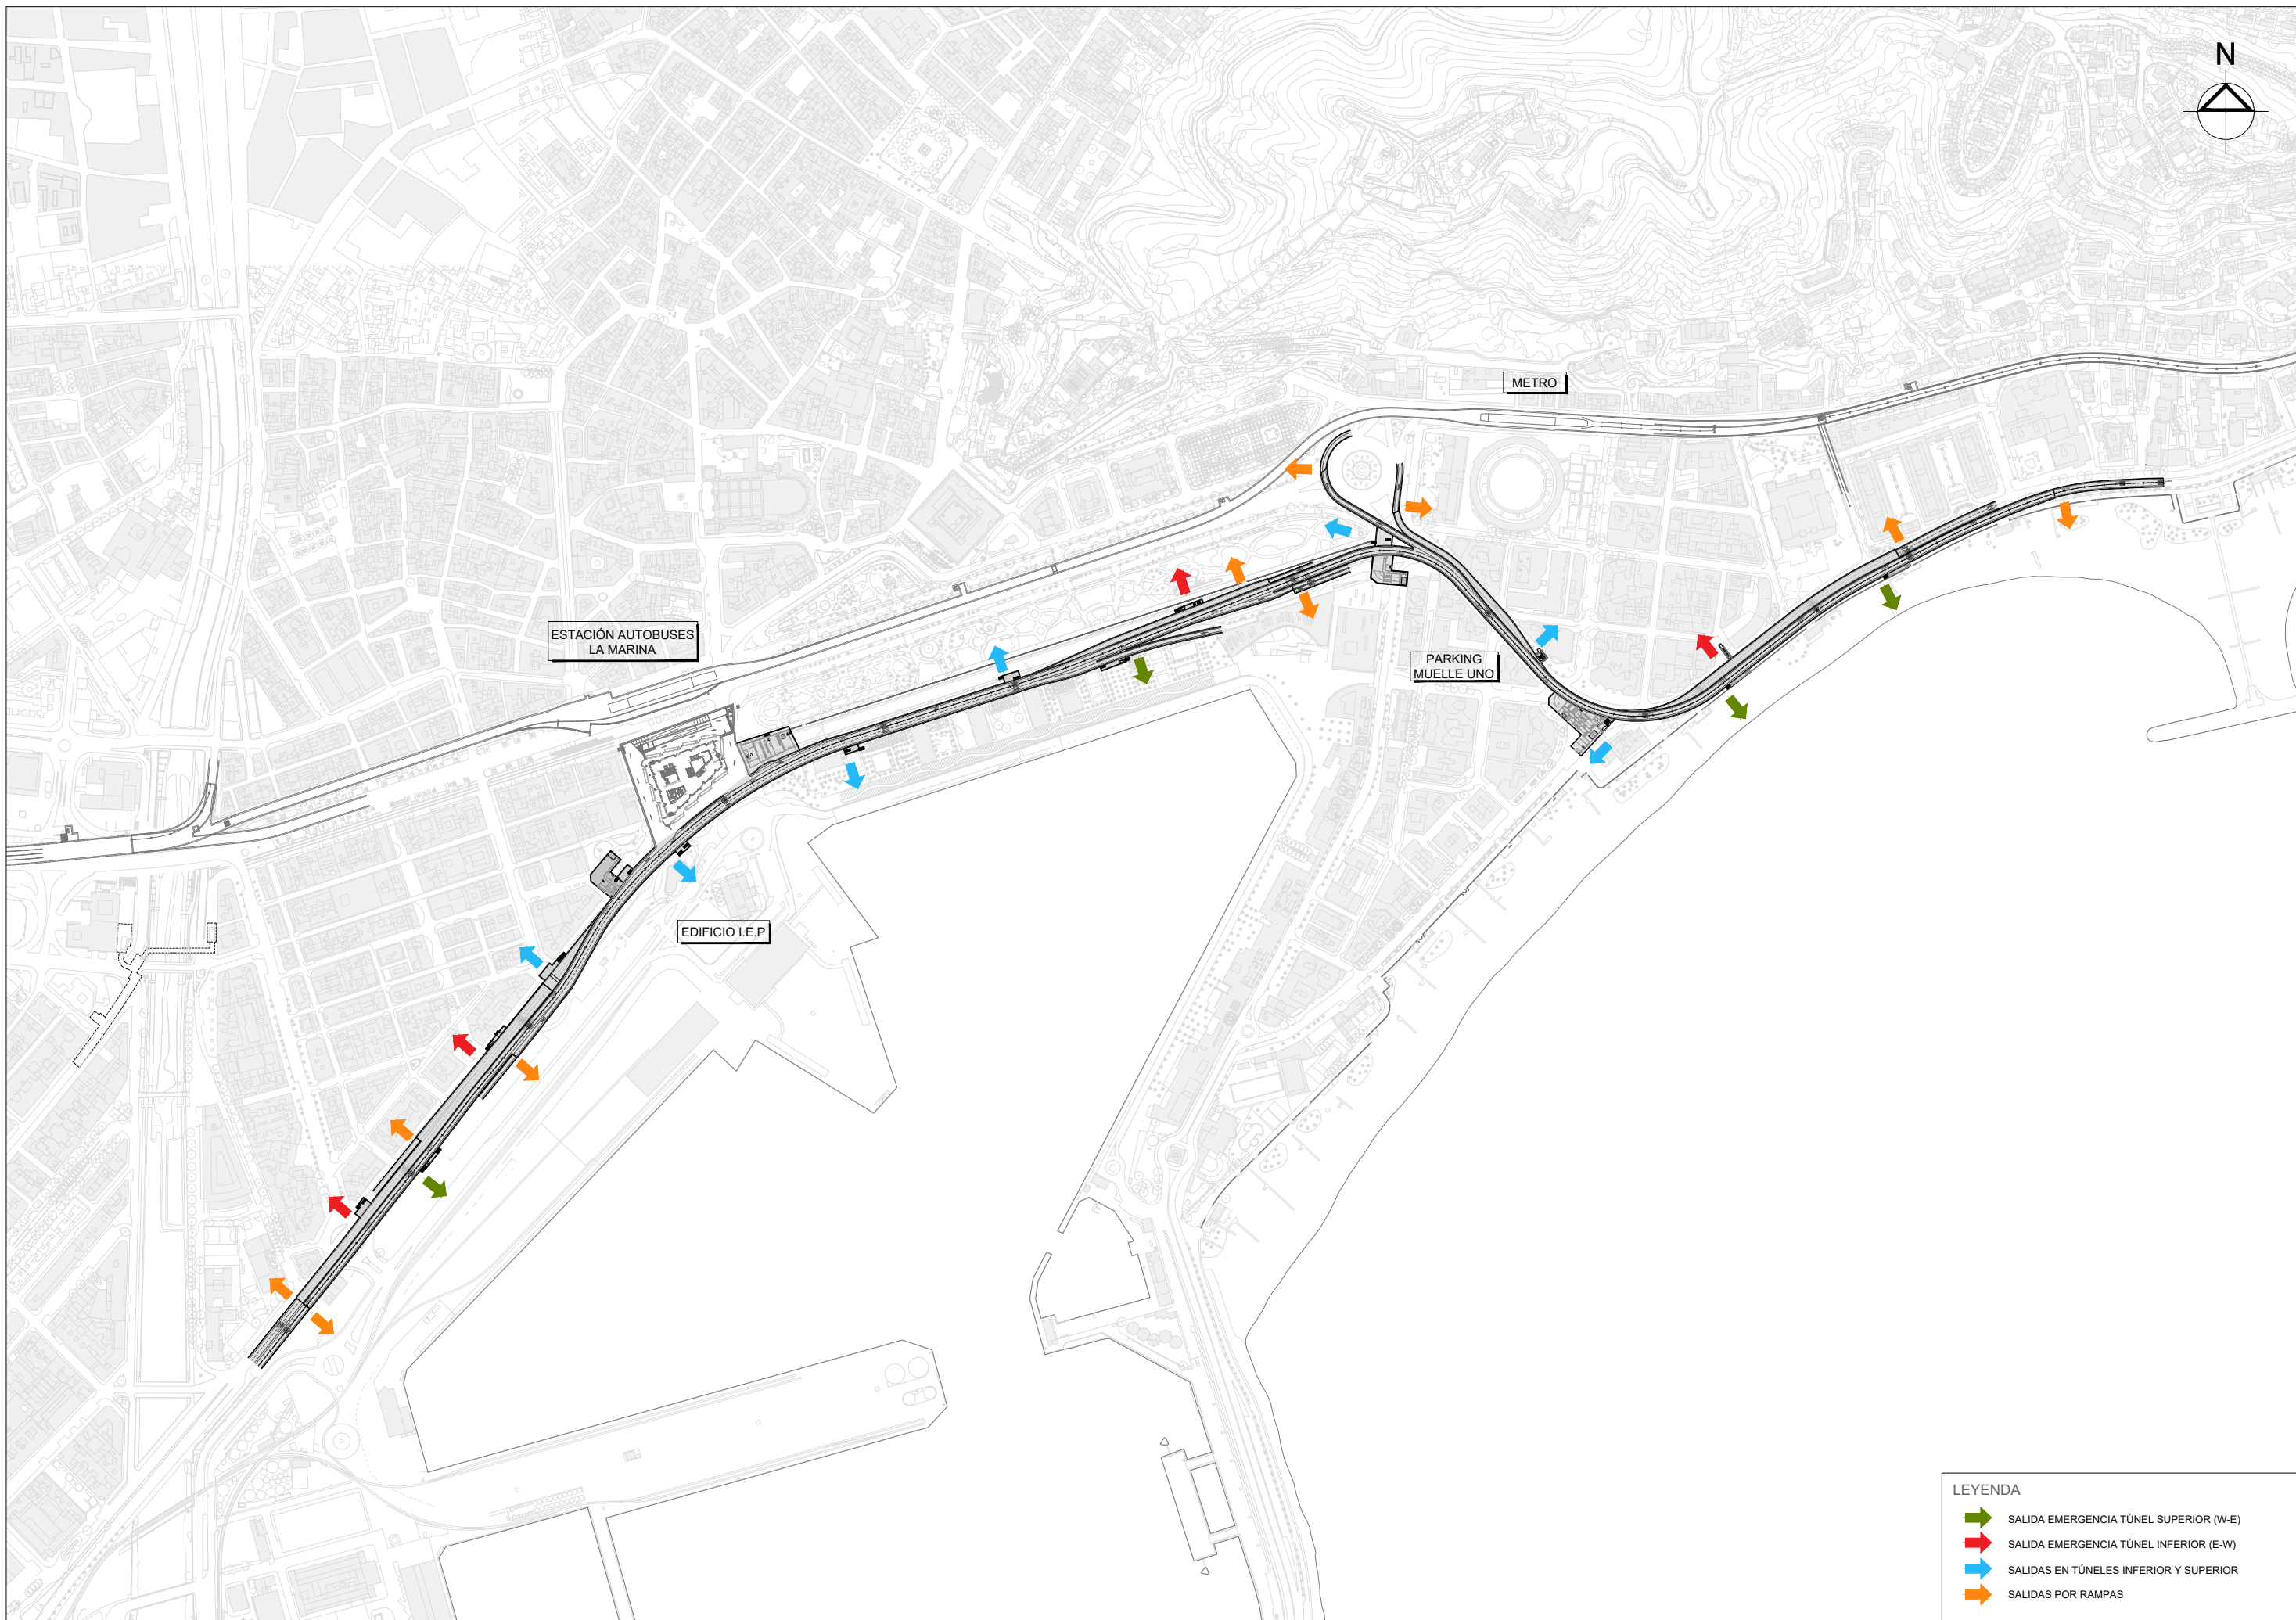

LEYENDA	
	SALIDA EMERGENCIA TÚNEL SUPERIOR (W-E)
	SALIDA EMERGENCIA TÚNEL INFERIOR (E-W)
	SALIDAS EN TÚNELES INFERIOR Y SUPERIOR
	SALIDAS POR RAMPAS


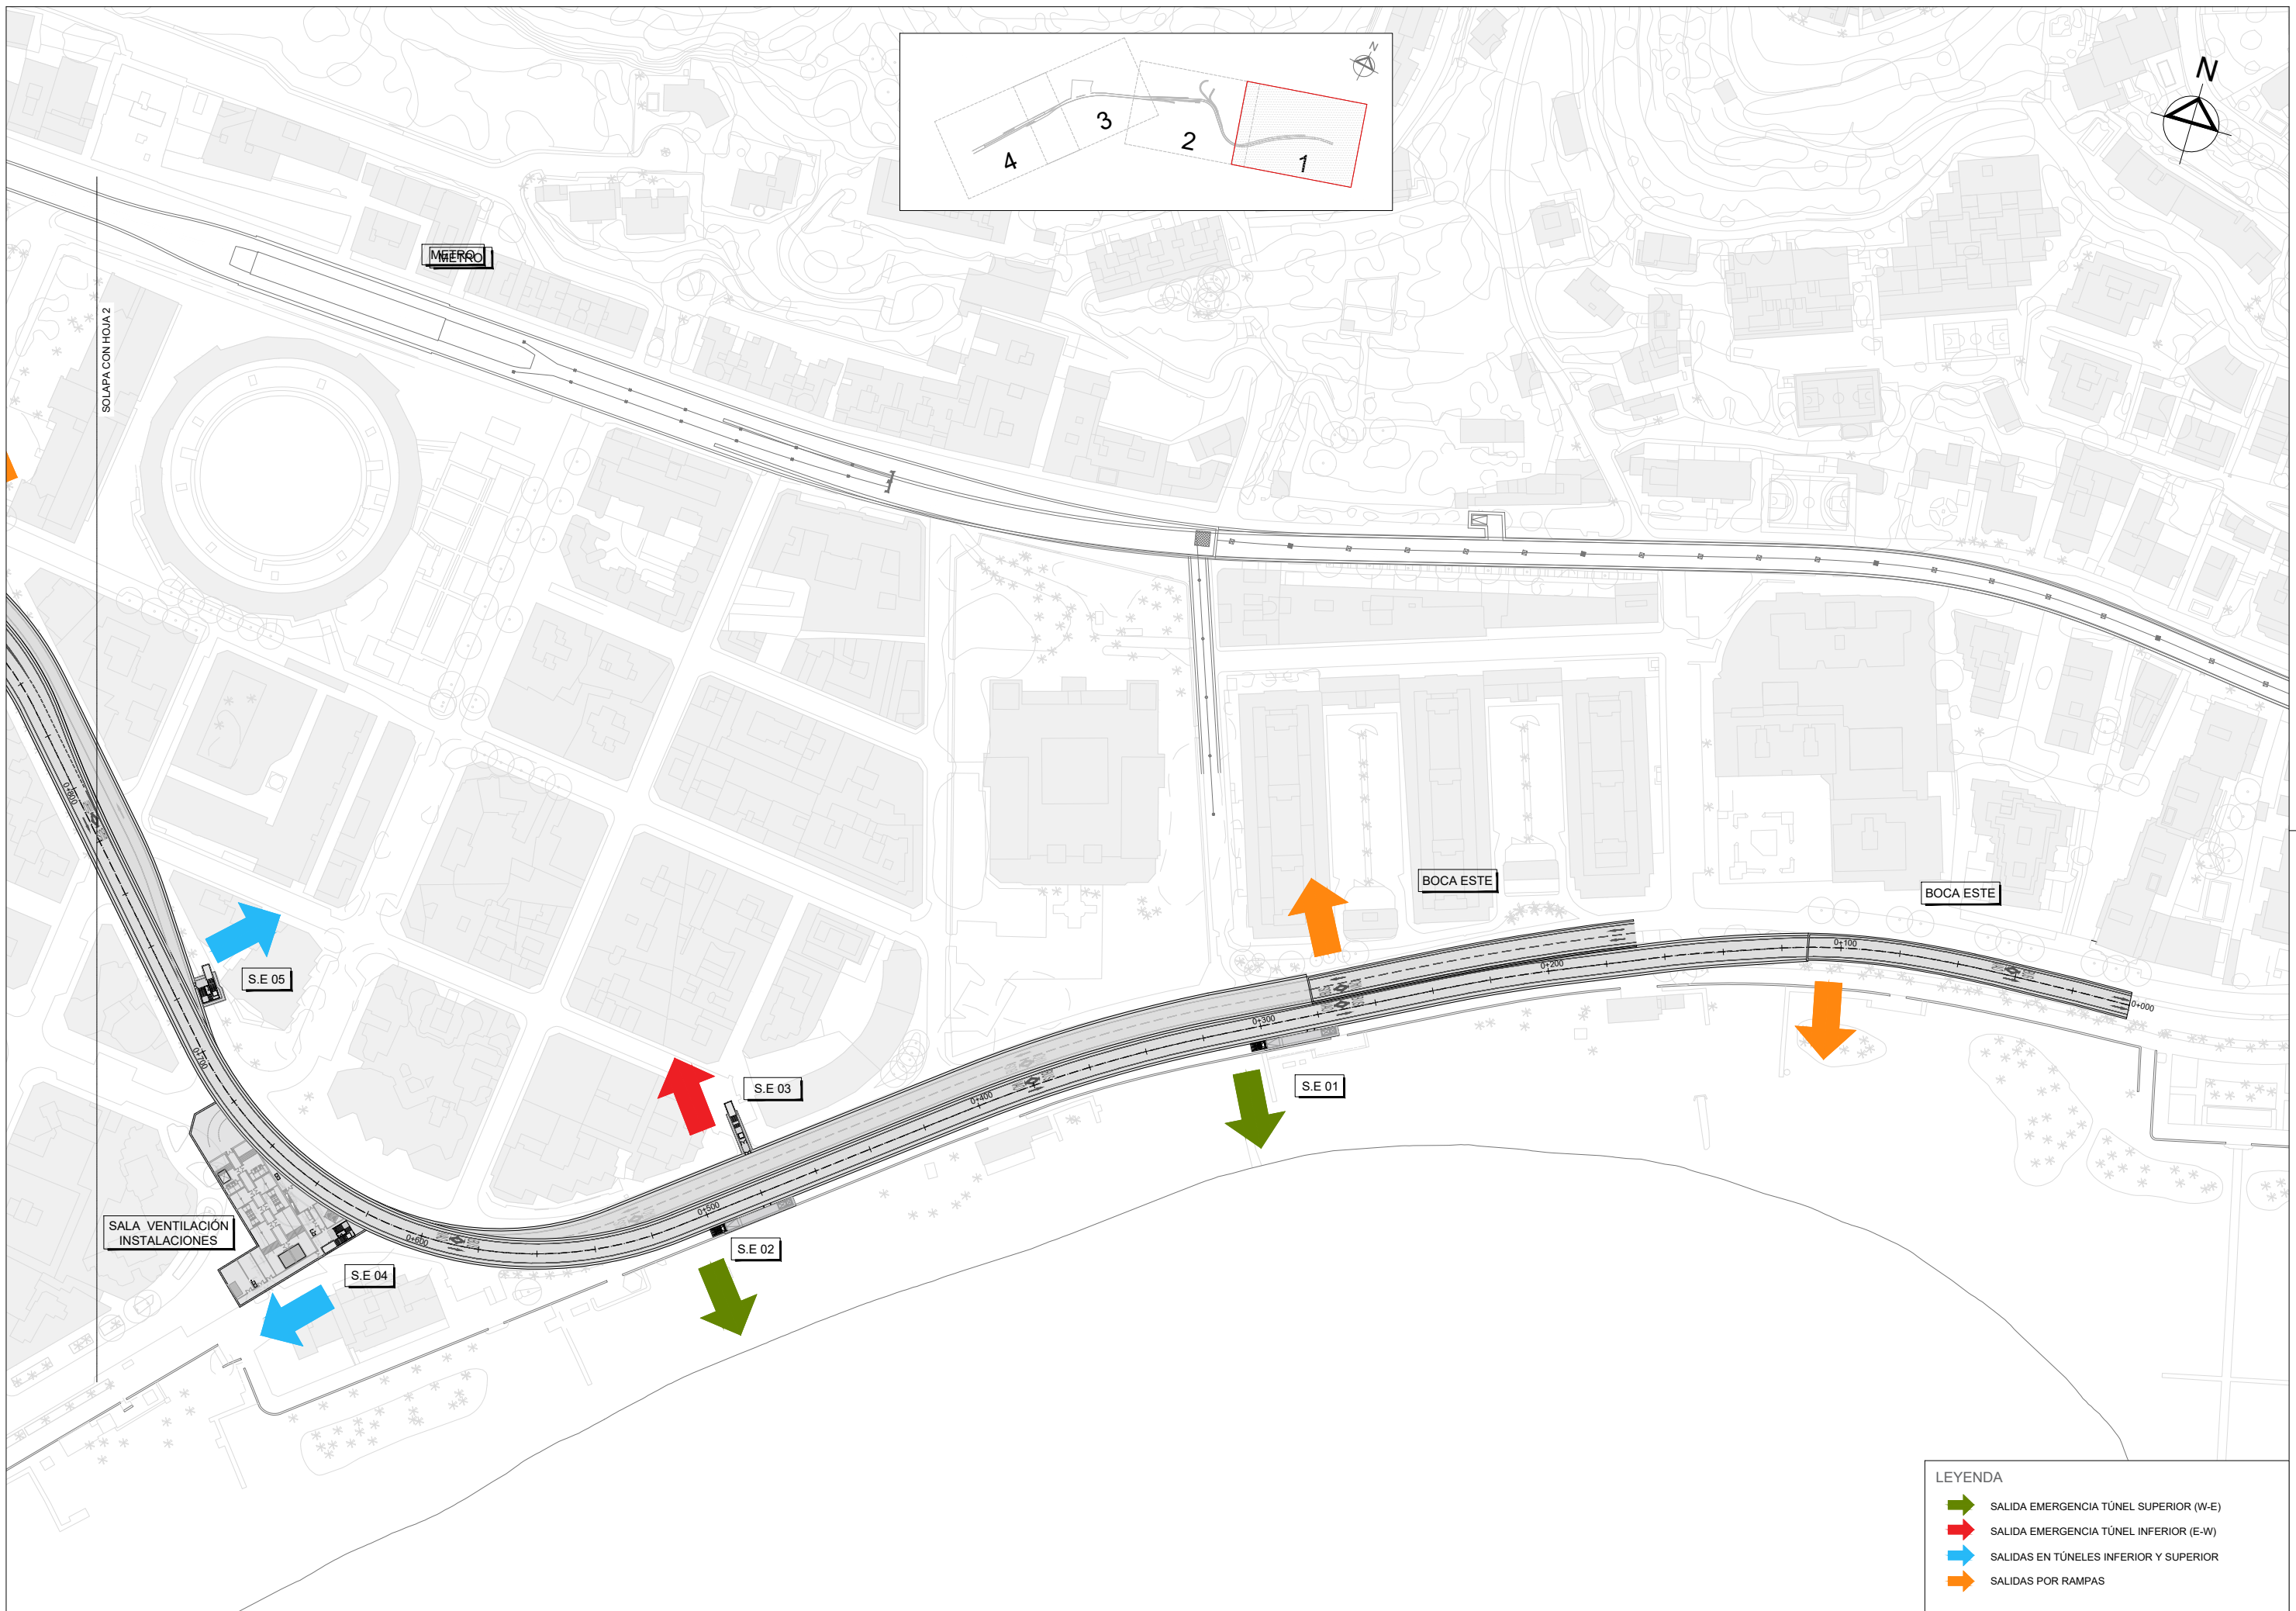


LEYENDA	
	SALIDA EMERGENCIA TÚNEL SUPERIOR (W-E)
	SALIDA EMERGENCIA TÚNEL INFERIOR (E-W)
	SALIDAS EN TÚNELES INFERIOR Y SUPERIOR
	SALIDAS POR RAMPAS

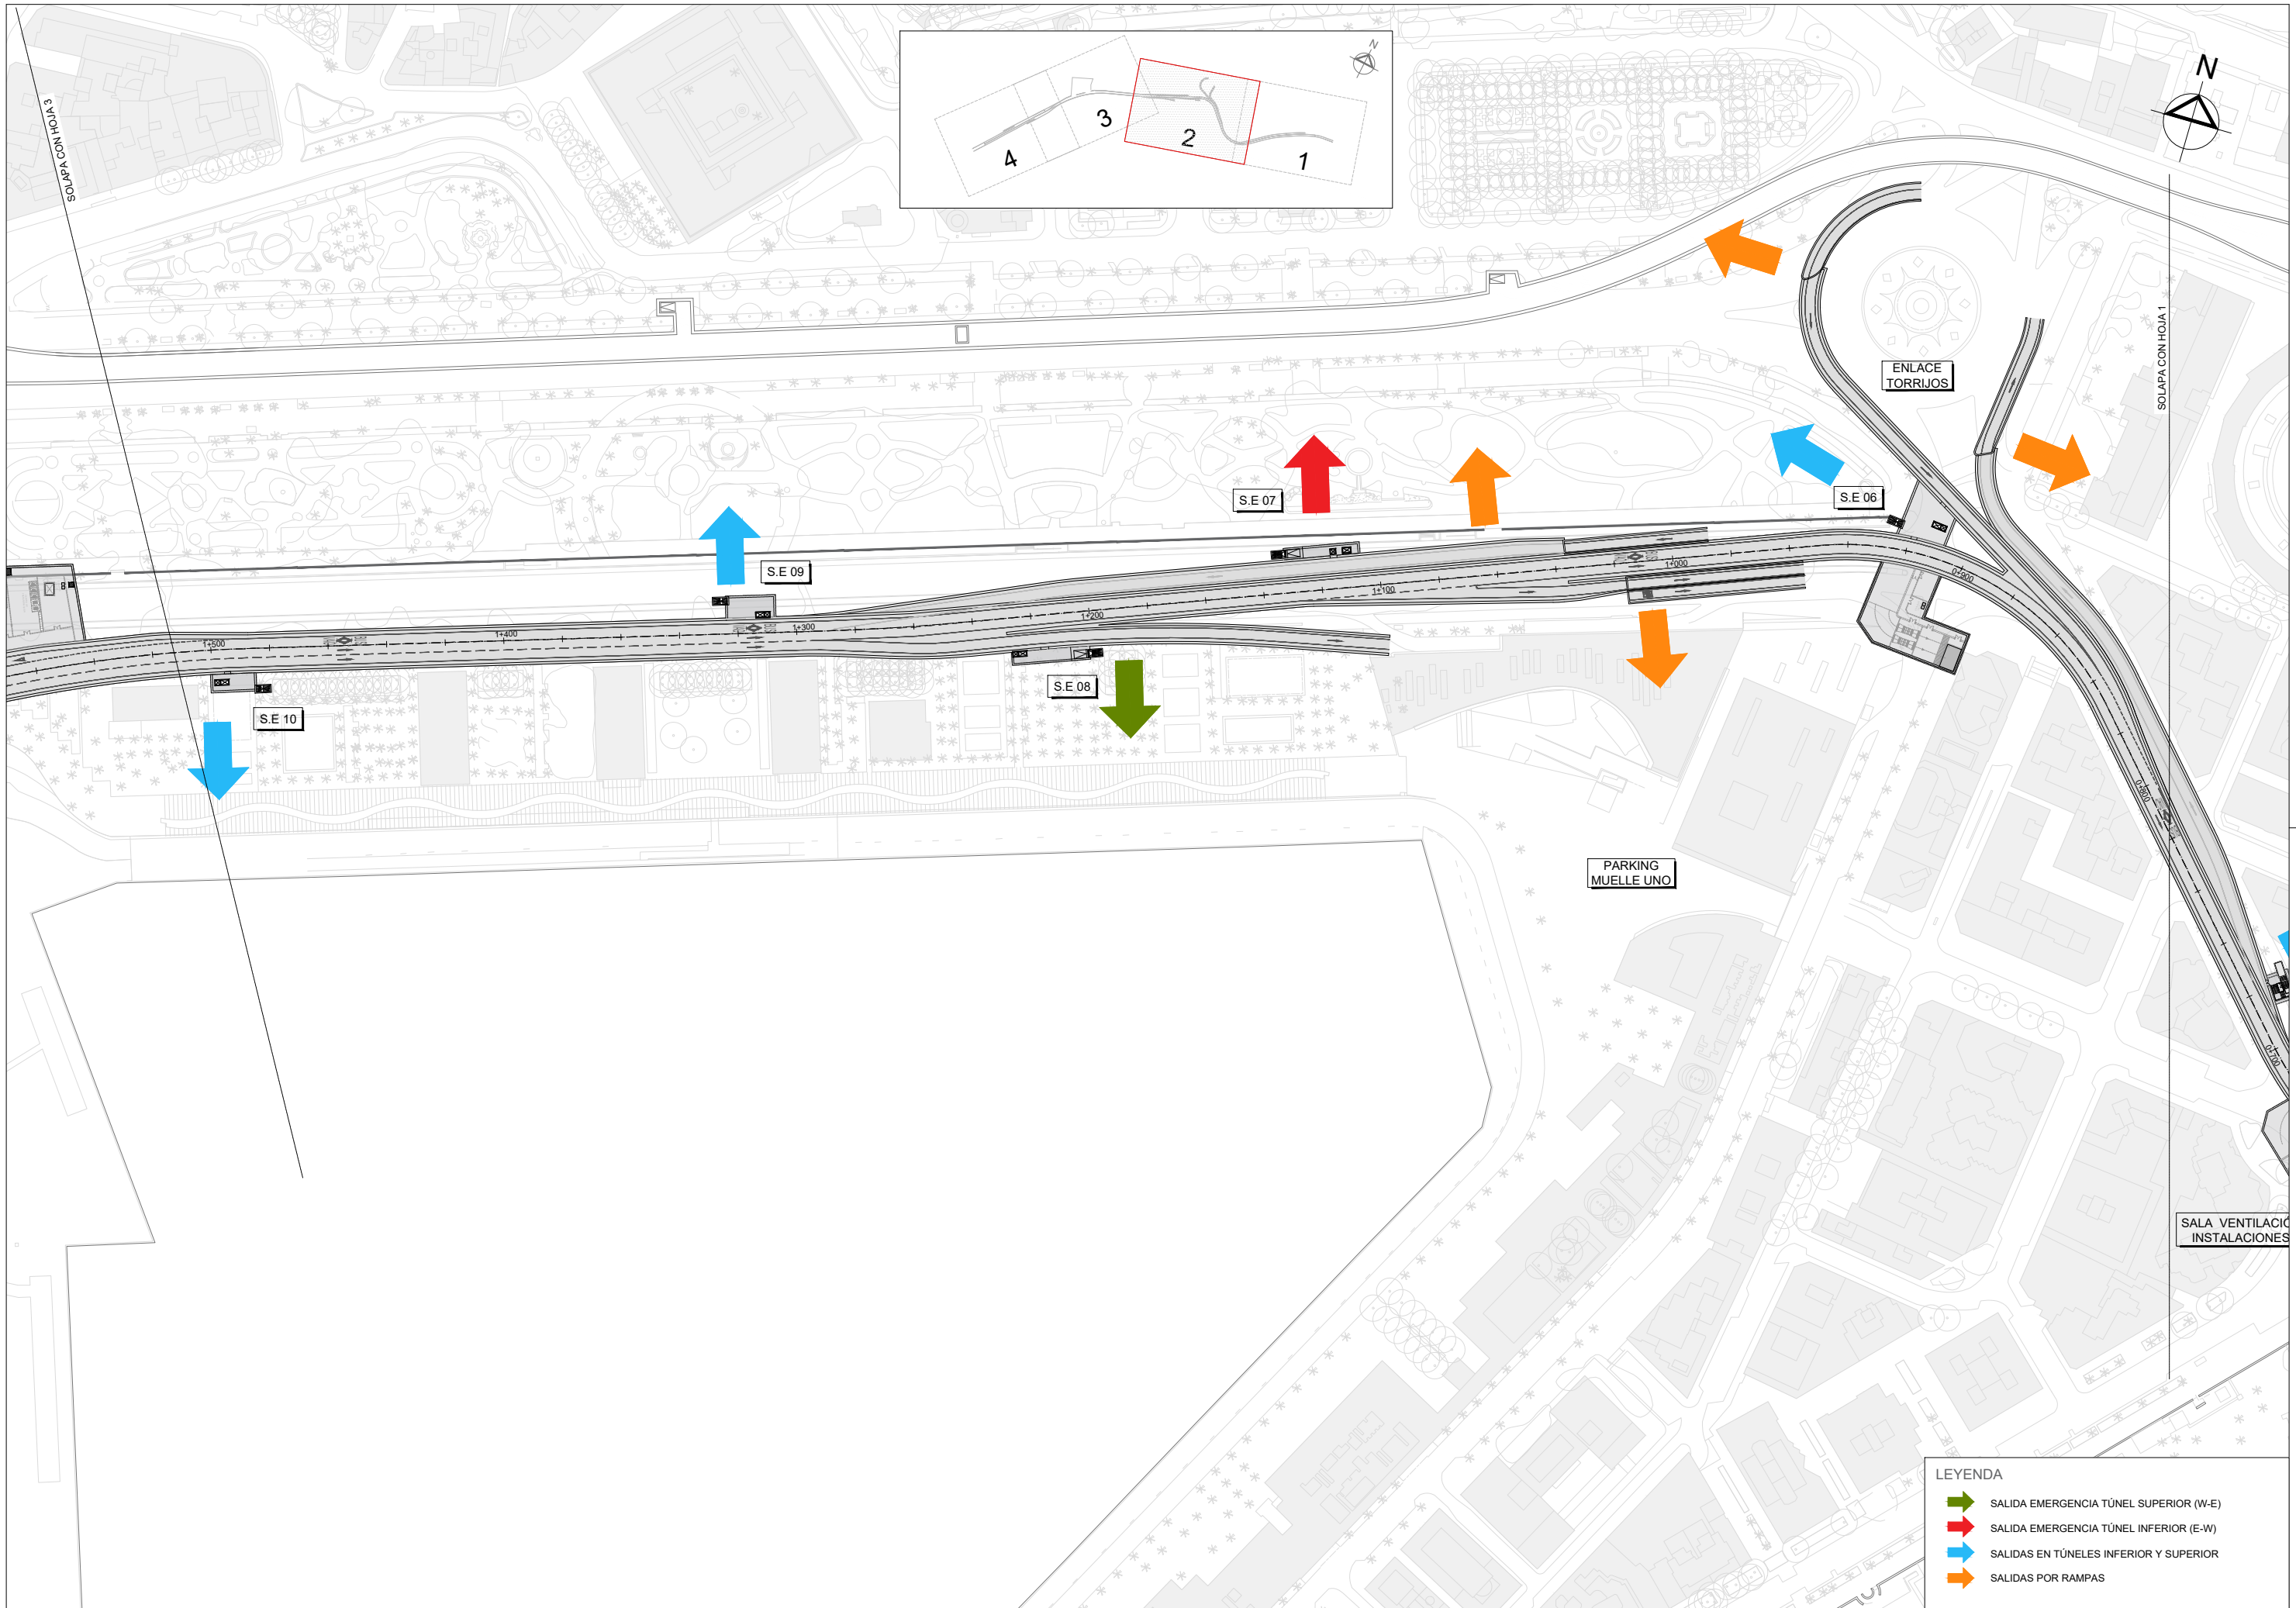


LEYENDA

	SALIDA EMERGENCIA TÚNEL SUPERIOR (W-E)
	SALIDA EMERGENCIA TÚNEL INFERIOR (E-W)
	SALIDAS EN TÚNELES INFERIOR Y SUPERIOR
	SALIDAS POR RAMPAS

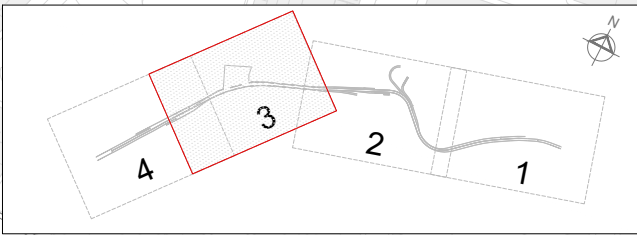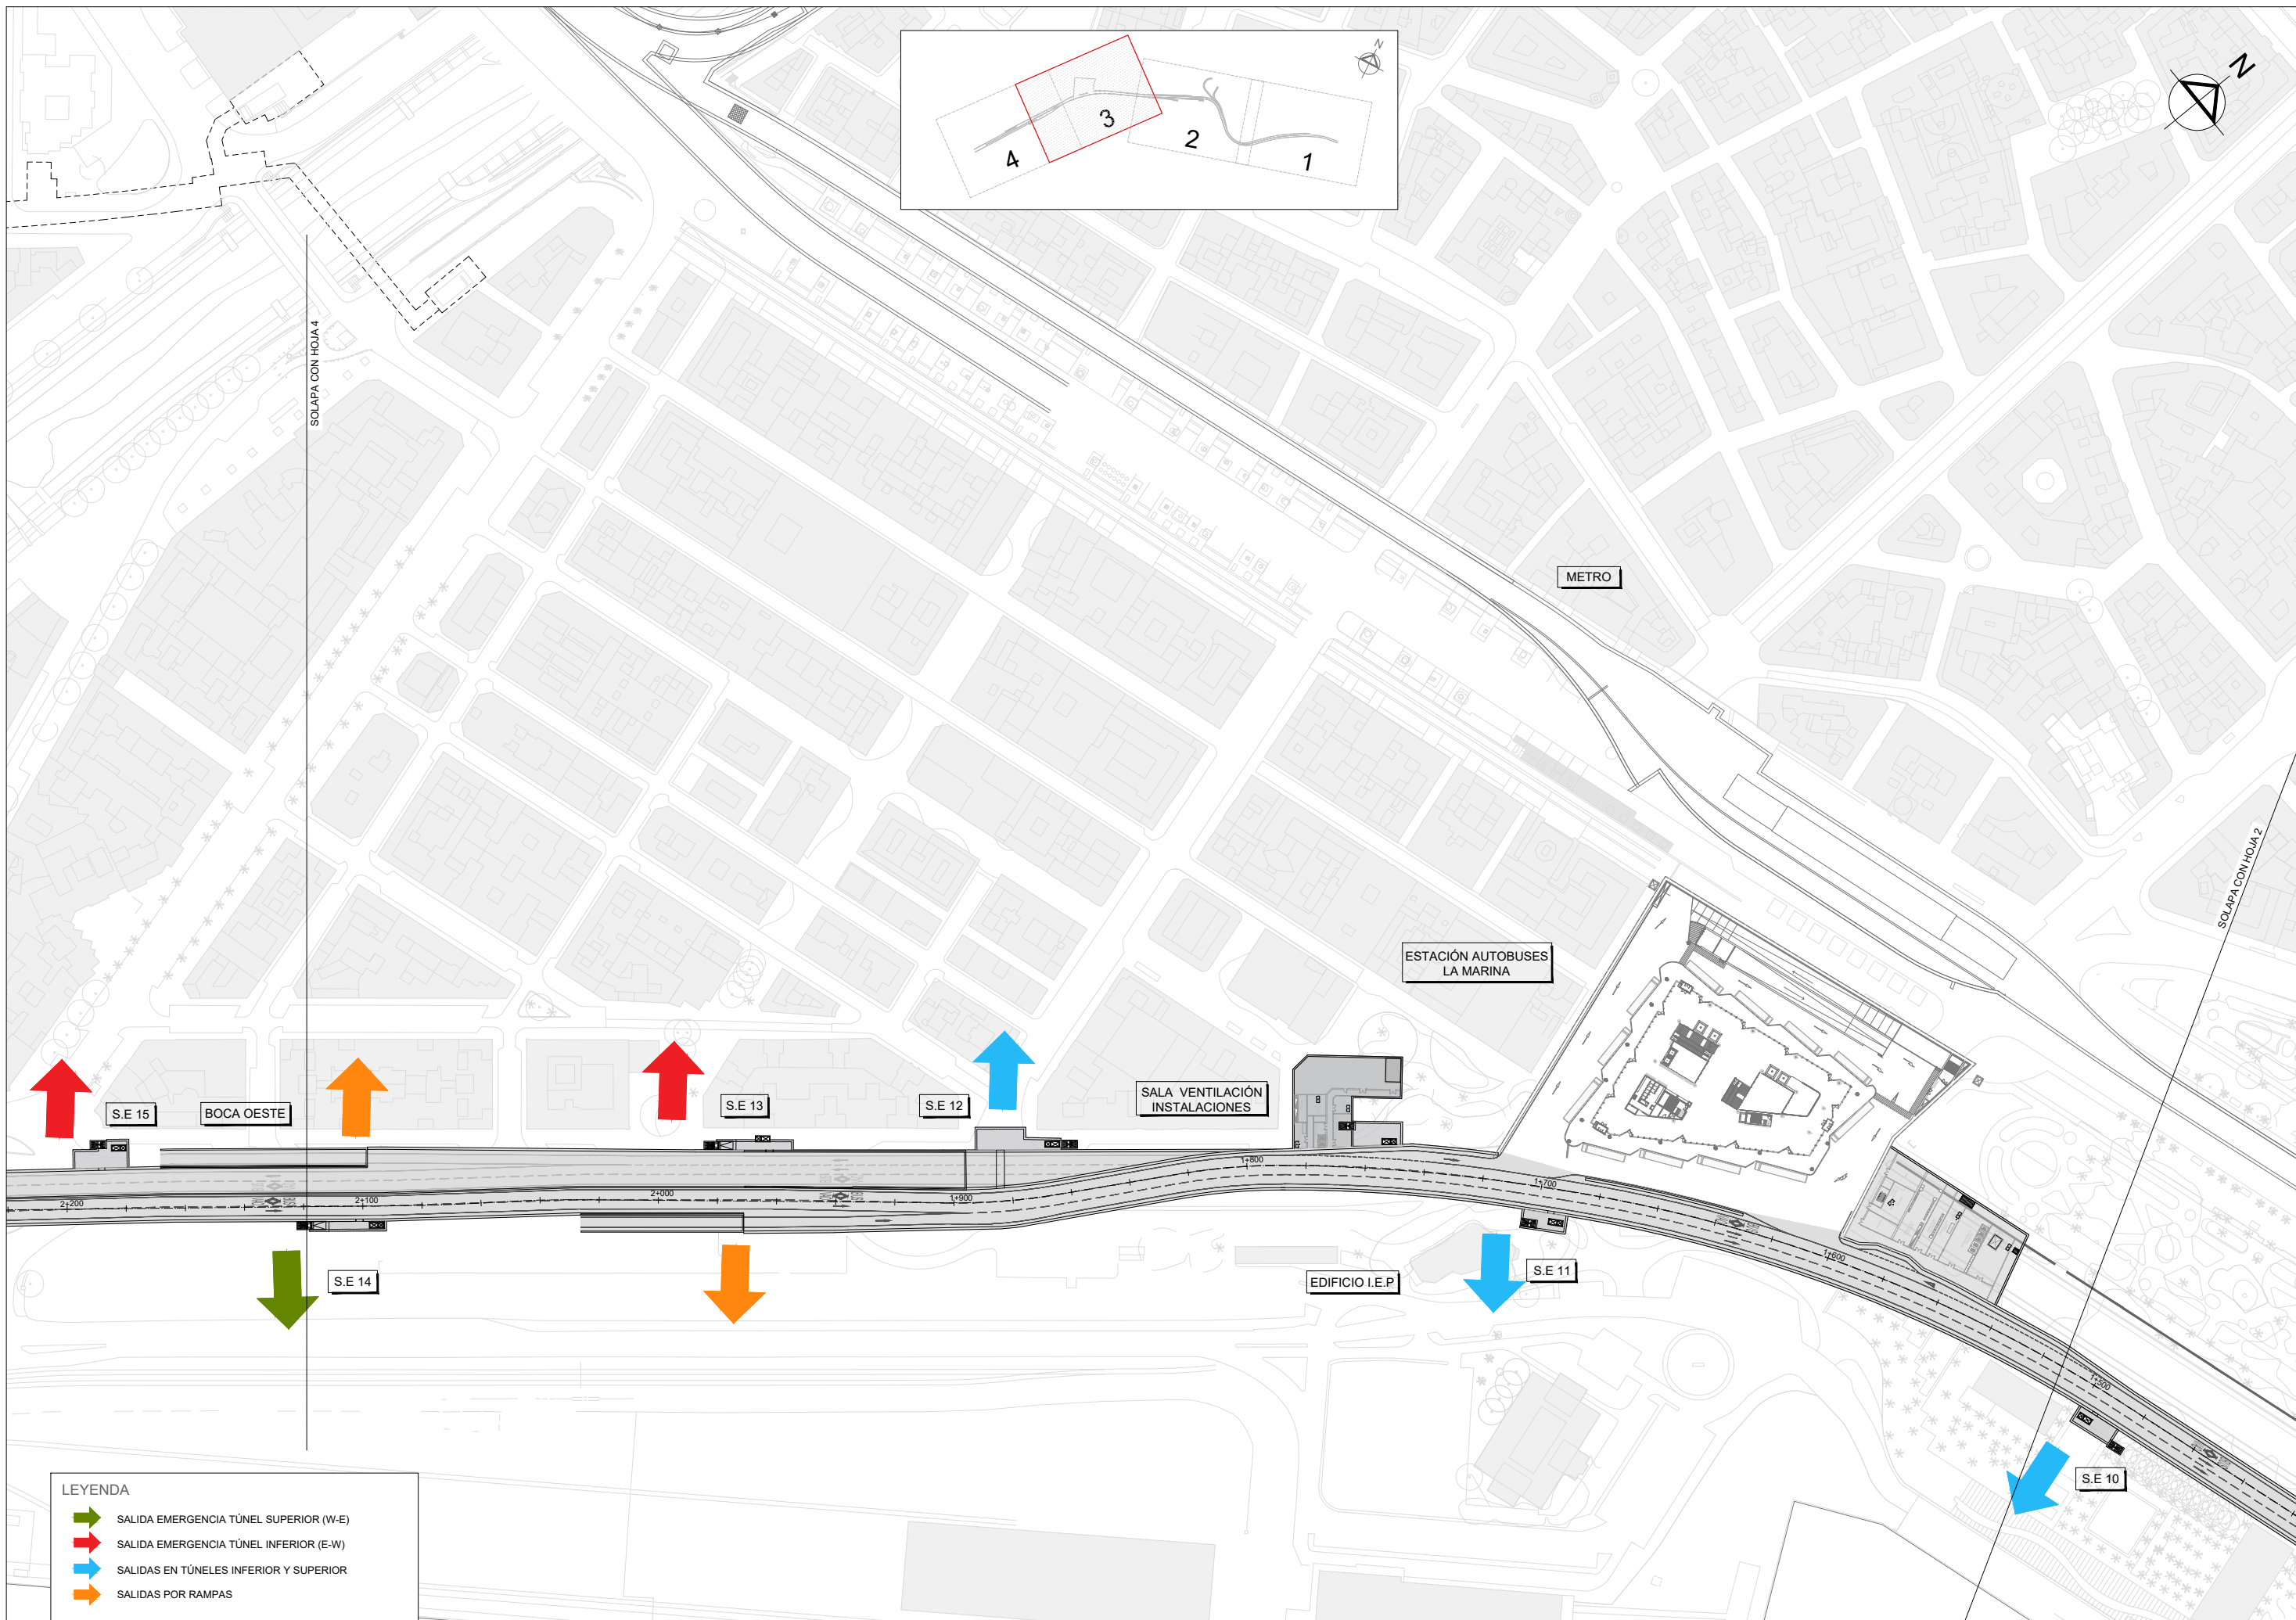

LEYENDA

	SALIDA EMERGENCIA TÚNEL SUPERIOR (W-E)
	SALIDA EMERGENCIA TÚNEL INFERIOR (E-W)
	SALIDAS EN TÚNELES INFERIOR Y SUPERIOR
	SALIDAS POR RAMPAS

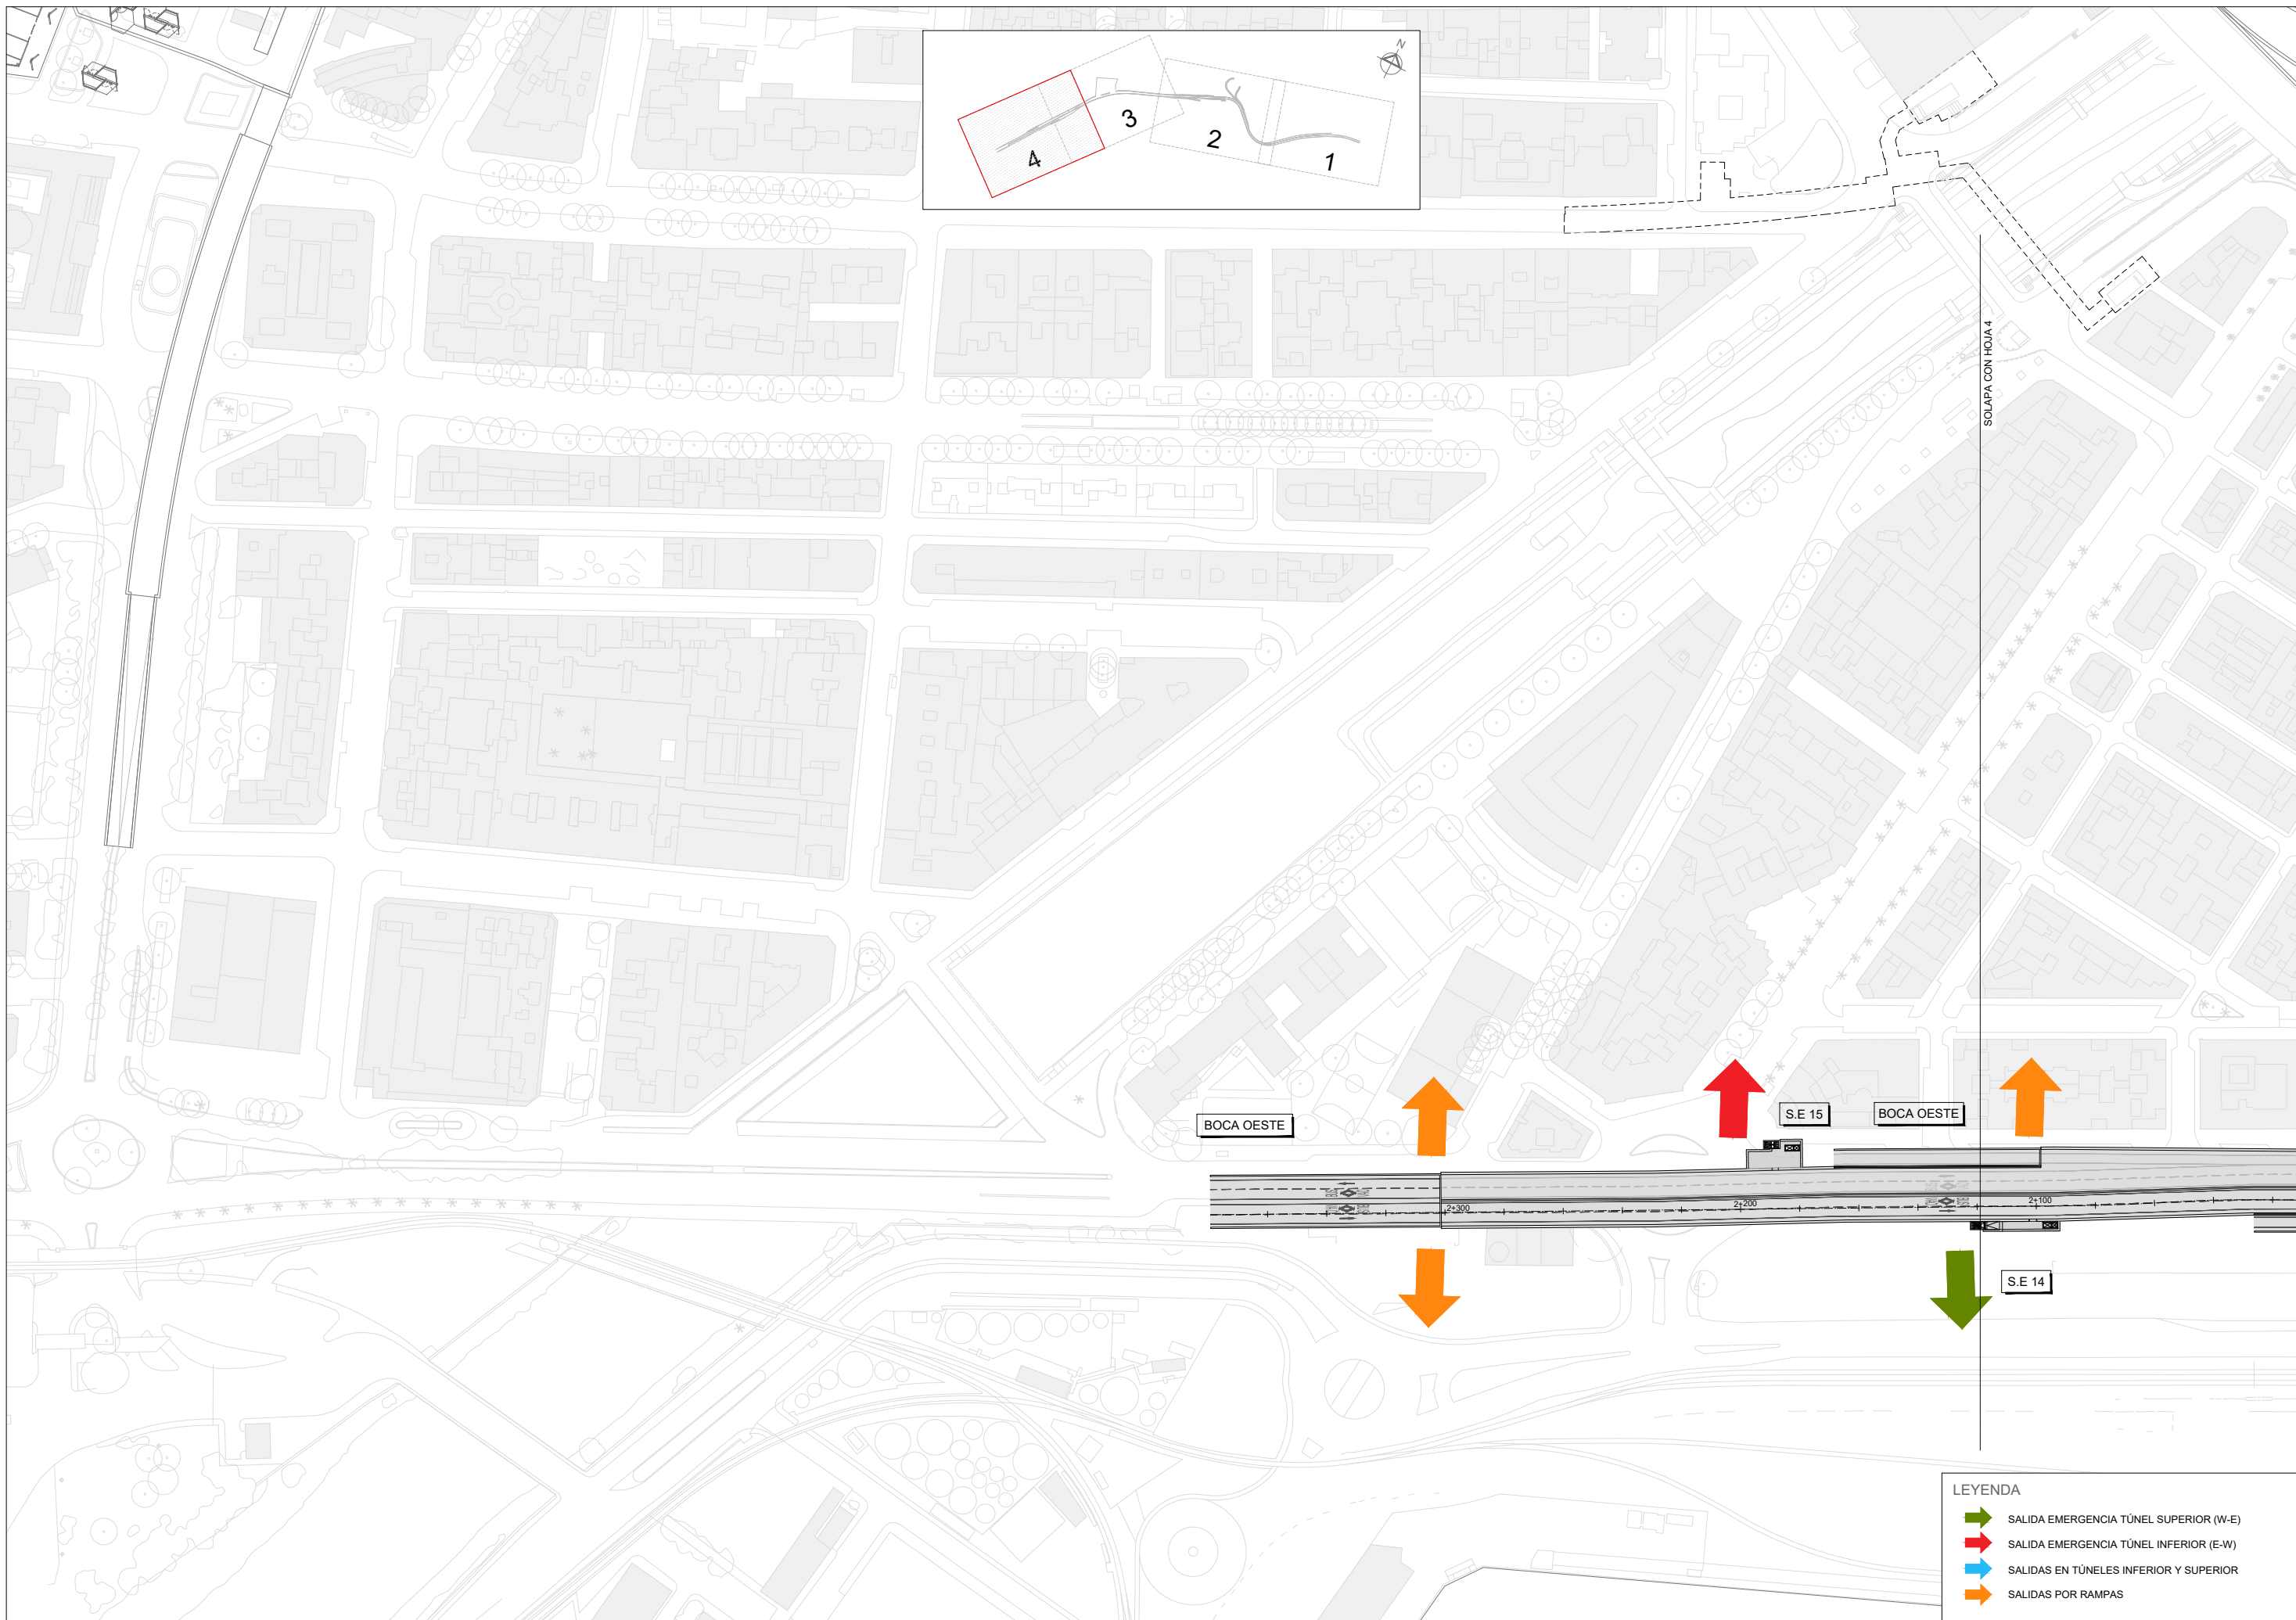

- LEYENDA**
- SALIDA EMERGENCIA TÚNEL SUPERIOR (W-E)
 - SALIDA EMERGENCIA TÚNEL INFERIOR (E-W)
 - SALIDAS EN TÚNELES INFERIOR Y SUPERIOR
 - SALIDAS POR RAMPAS